

PROVINCIA DI NUORO
Piazza Italia, 22 - 08100 Nuoro
SETTORE INFRASTRUTTURE

PROGETTO ESECUTIVO


LAVORI DI REALIZZAZIONE DI UN CENTRO DI ACCOGLIENZA PER STUDENTI PENDOLARI C/O LO STABILE EX PROVVEDITORATO AGLI STUDI IN VIA VENETO A NUORO
CUP: n° J67G17000050002

PIANO DI RILANCIO DEL NUORESE

IMPIANTO IDRICO FOGNARIO
PARTICOLARI COSTRUTTIVI

Tav. IF-PART
Scala: 1:50

Progettista: Geom. Michelangelo Dessì
Collaboratore: Ing. Giuseppe Pala
ORDINE INGEGNERI PROVINCIA DI NUORO
N. 433 - Settoni A B C
Dr. Ing. Giuseppe Antonio Pala
IL DIRIGENTE: Dr. Giuseppe Zucco
L'AMMINISTRATORE: Costantino Tidu

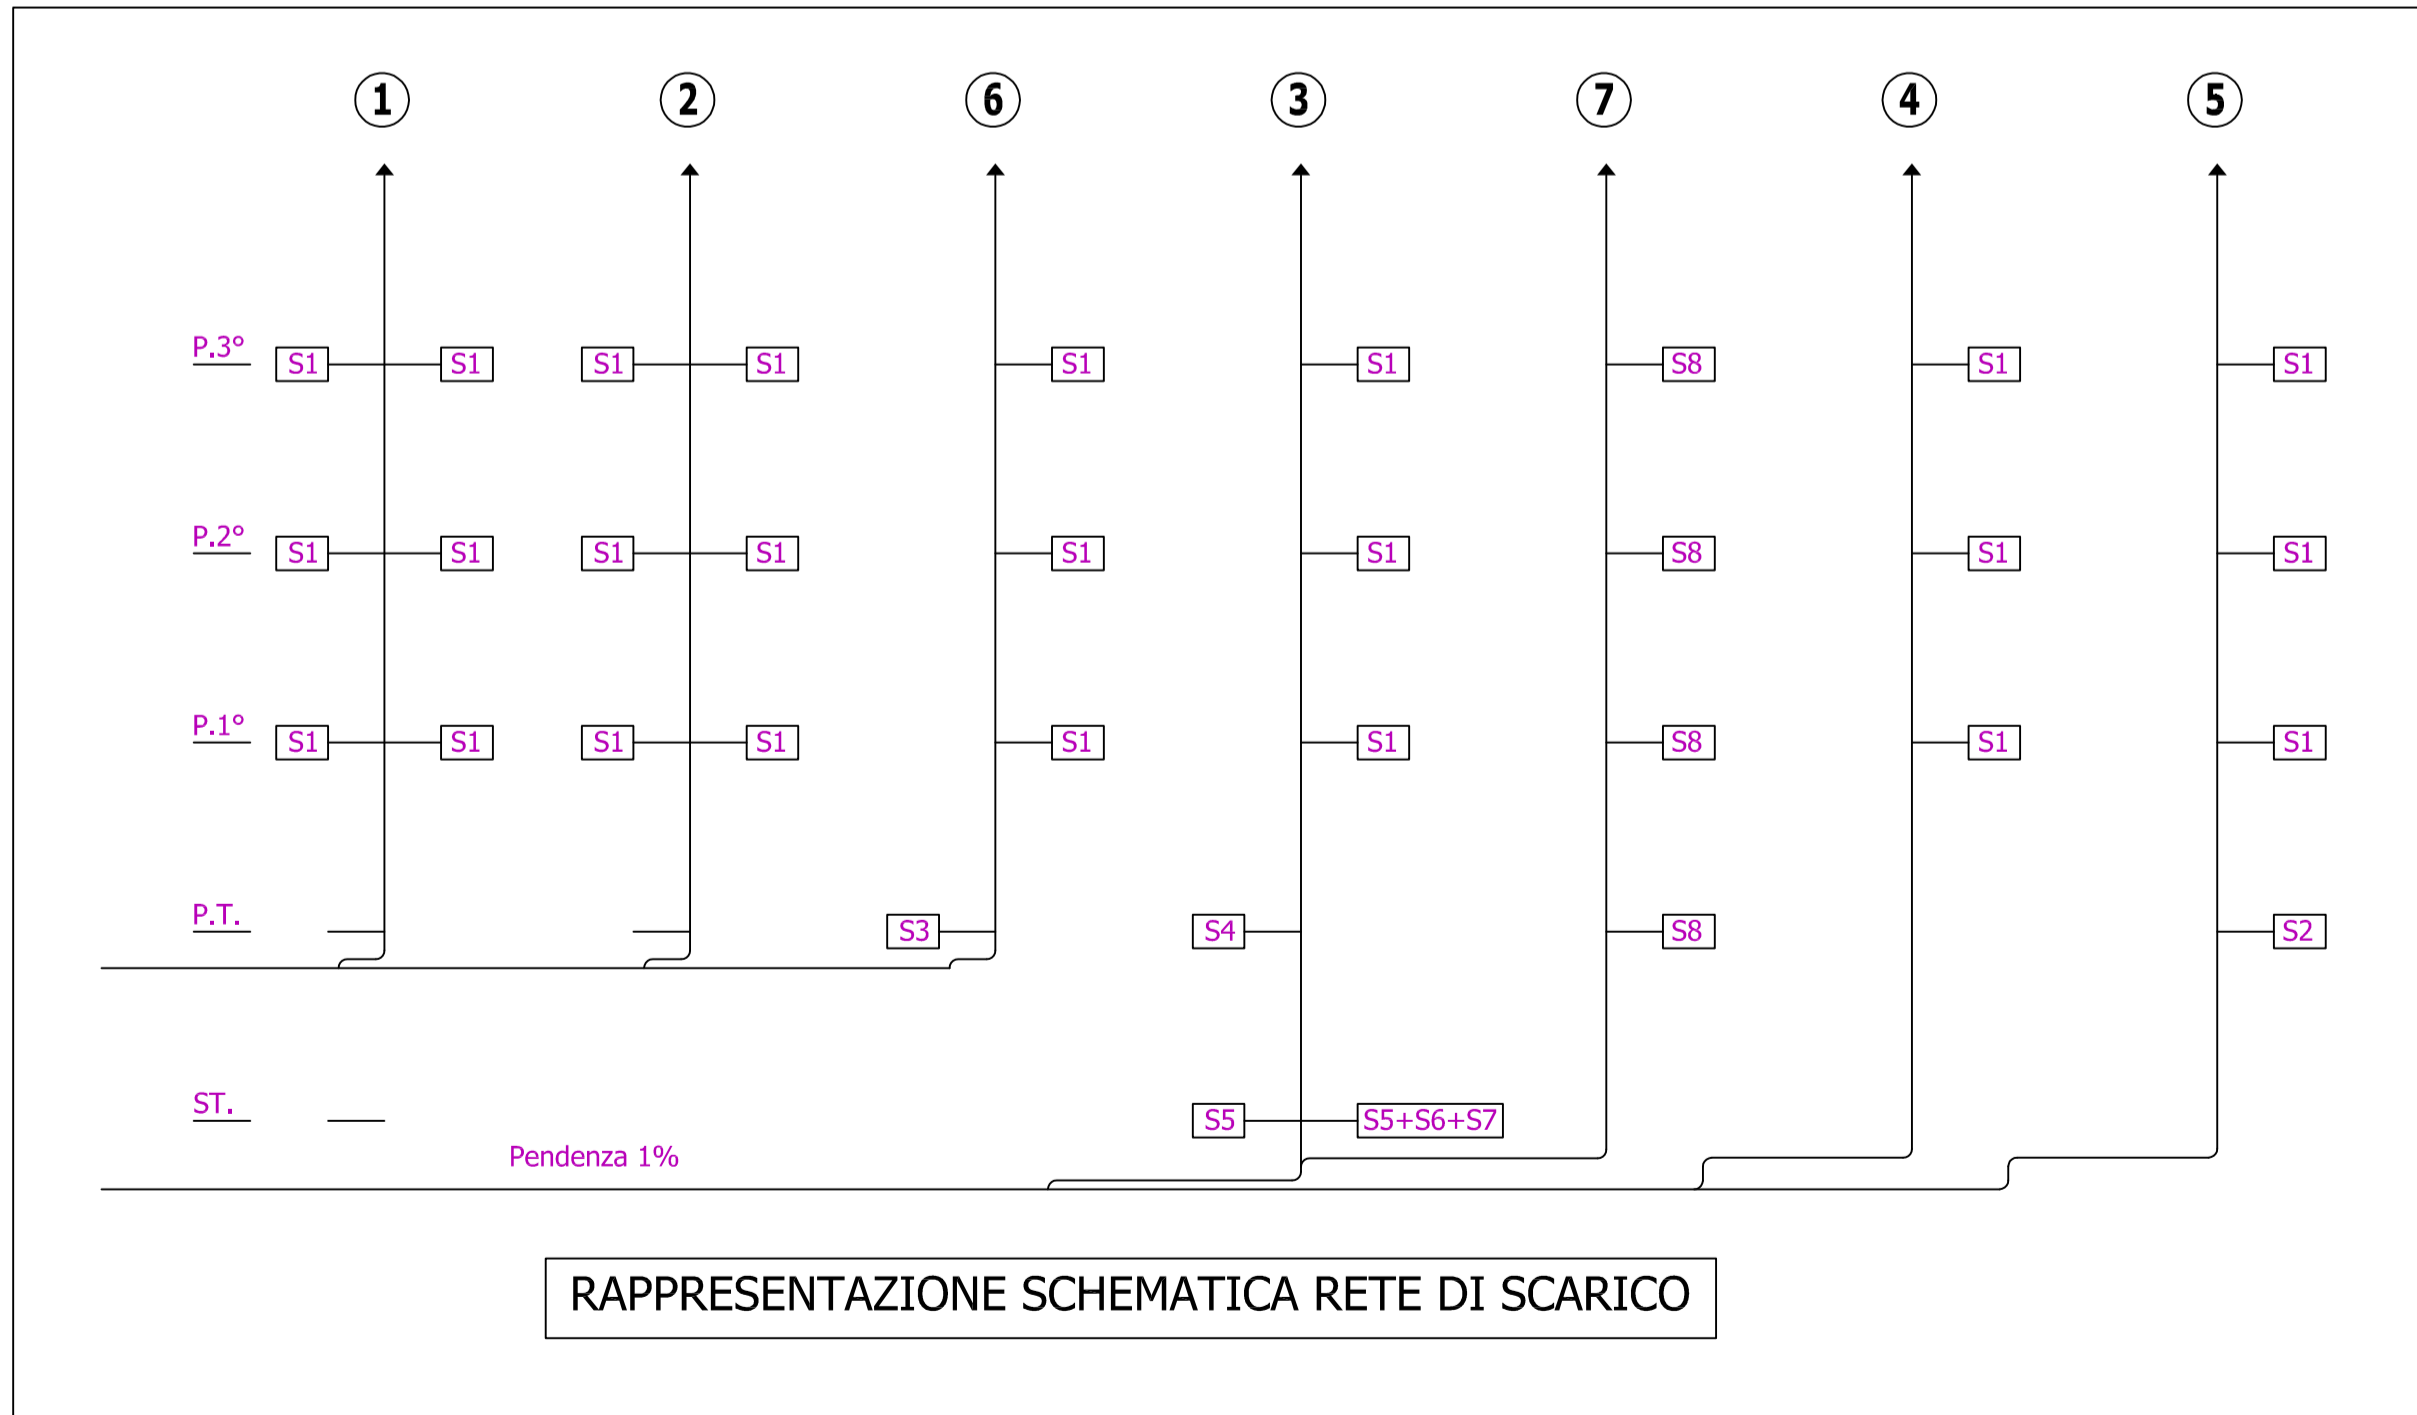

NOTA BENE: EFFETTUARE I RIPRISTINI DELLE COMPARTIMENTAZIONI IN TUTTI GLI ATTRAVERSAMENTI ORIZZONTALI E VERTICALI DI IMPIANTI IN PARETI E SOLAI REI/EI. PER OGNI INTERVENTO RIPORTARE UNA SCHEDA DETTAGLIATA CORREDATA DI FOTOGRAFIA E CERTIFICAZIONE DEI MATERIALI UTILIZZATI ALL'INTERNO DI UN APPOSITO QUADERNO DA CONSEGNARE ALLA D.L.

