



# PROVINCIA DI NUORO

## SETTORE INFRASTRUTTURE

ING. PIERPAOLO LAI

STUDIO TECNICO DI PROGETTAZIONE E CONSULENZA

Via martiri della libertà 12, Nuoro - tel. 0784 39519 - e-mail: pierpa1900@gmail.com

LAVORI DI MANUTENZIONE STRAORDINARIA E MESSA IN SICUREZZA DELLE SS.PP. BARBAGIA - MANDROLISAI. RIPRISTINO SEGNALETICA ORIZZONTALE E VERTICALE E RIPRISTINO BARRIERE DI PROTEZIONE.

PROGETTO DEFINITIVO ESECUTIVO

OLLOLAI - INTERVENTO S.P. 29  
COROGRAFIA  
PLANIMETRIA AREA INTERVENTO

Tavola  
**04**

Agg.  
Scala  
VARE


Committente

Amministrazione

Provinciale di Nuoro


Il Progettista

Ing. Pierpaolo Lai

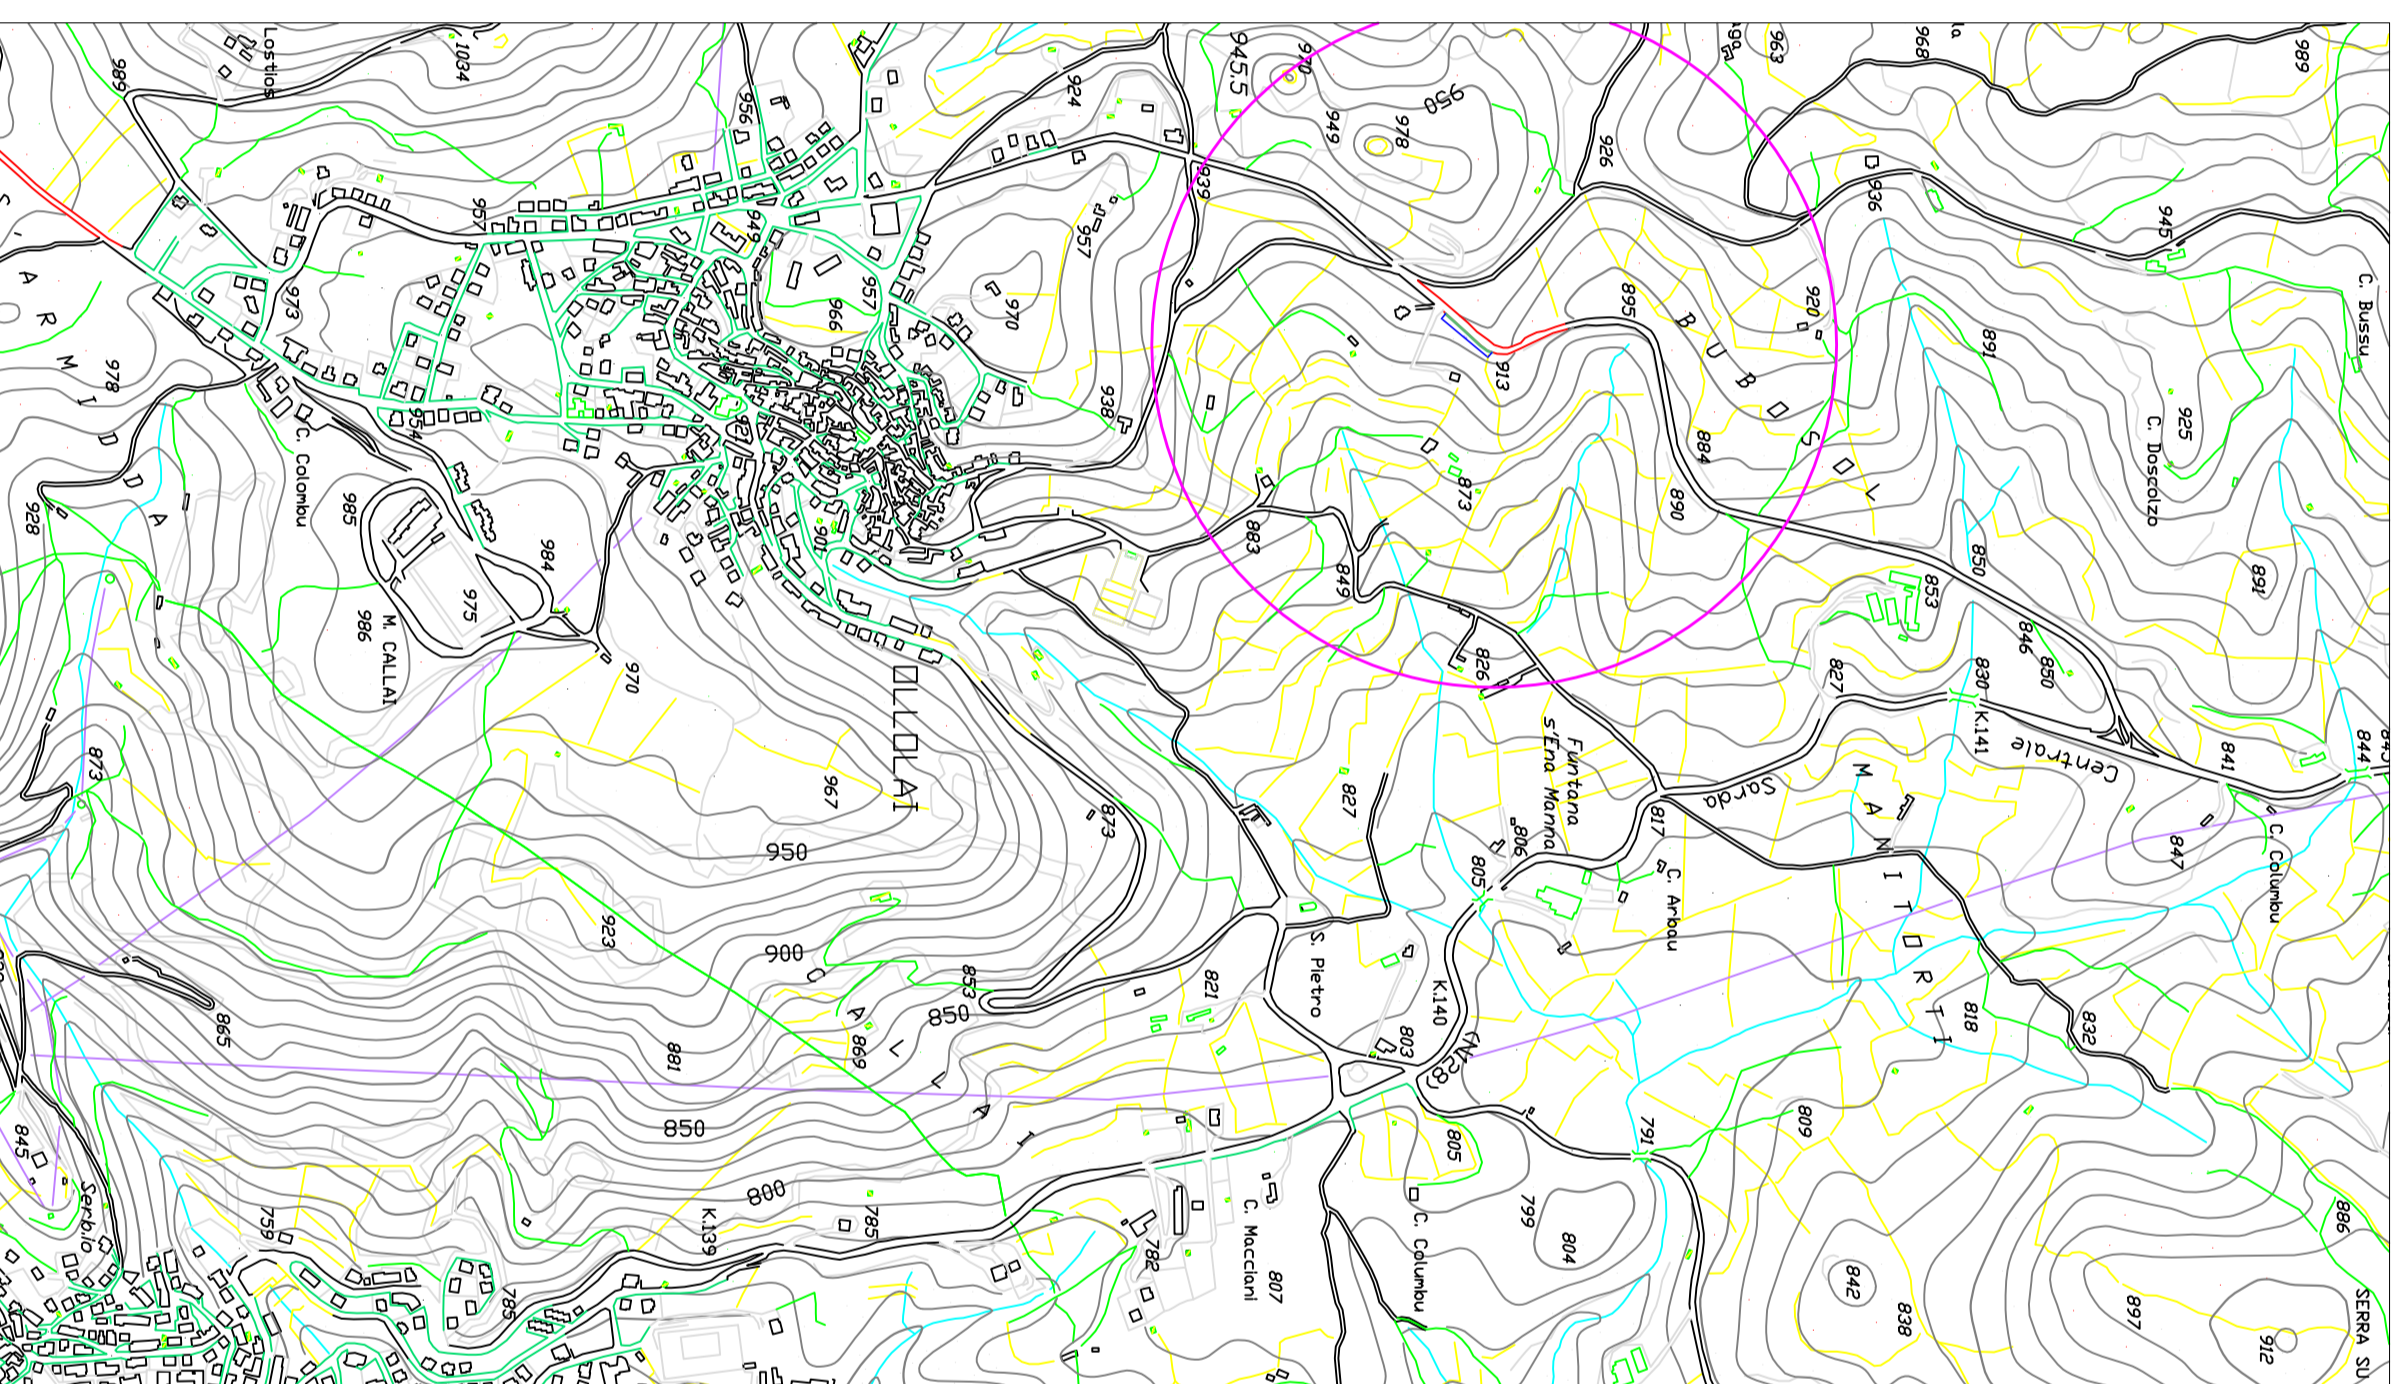

INQUADRAMENTO SP 29 OLLOLAI

scala 1:10000

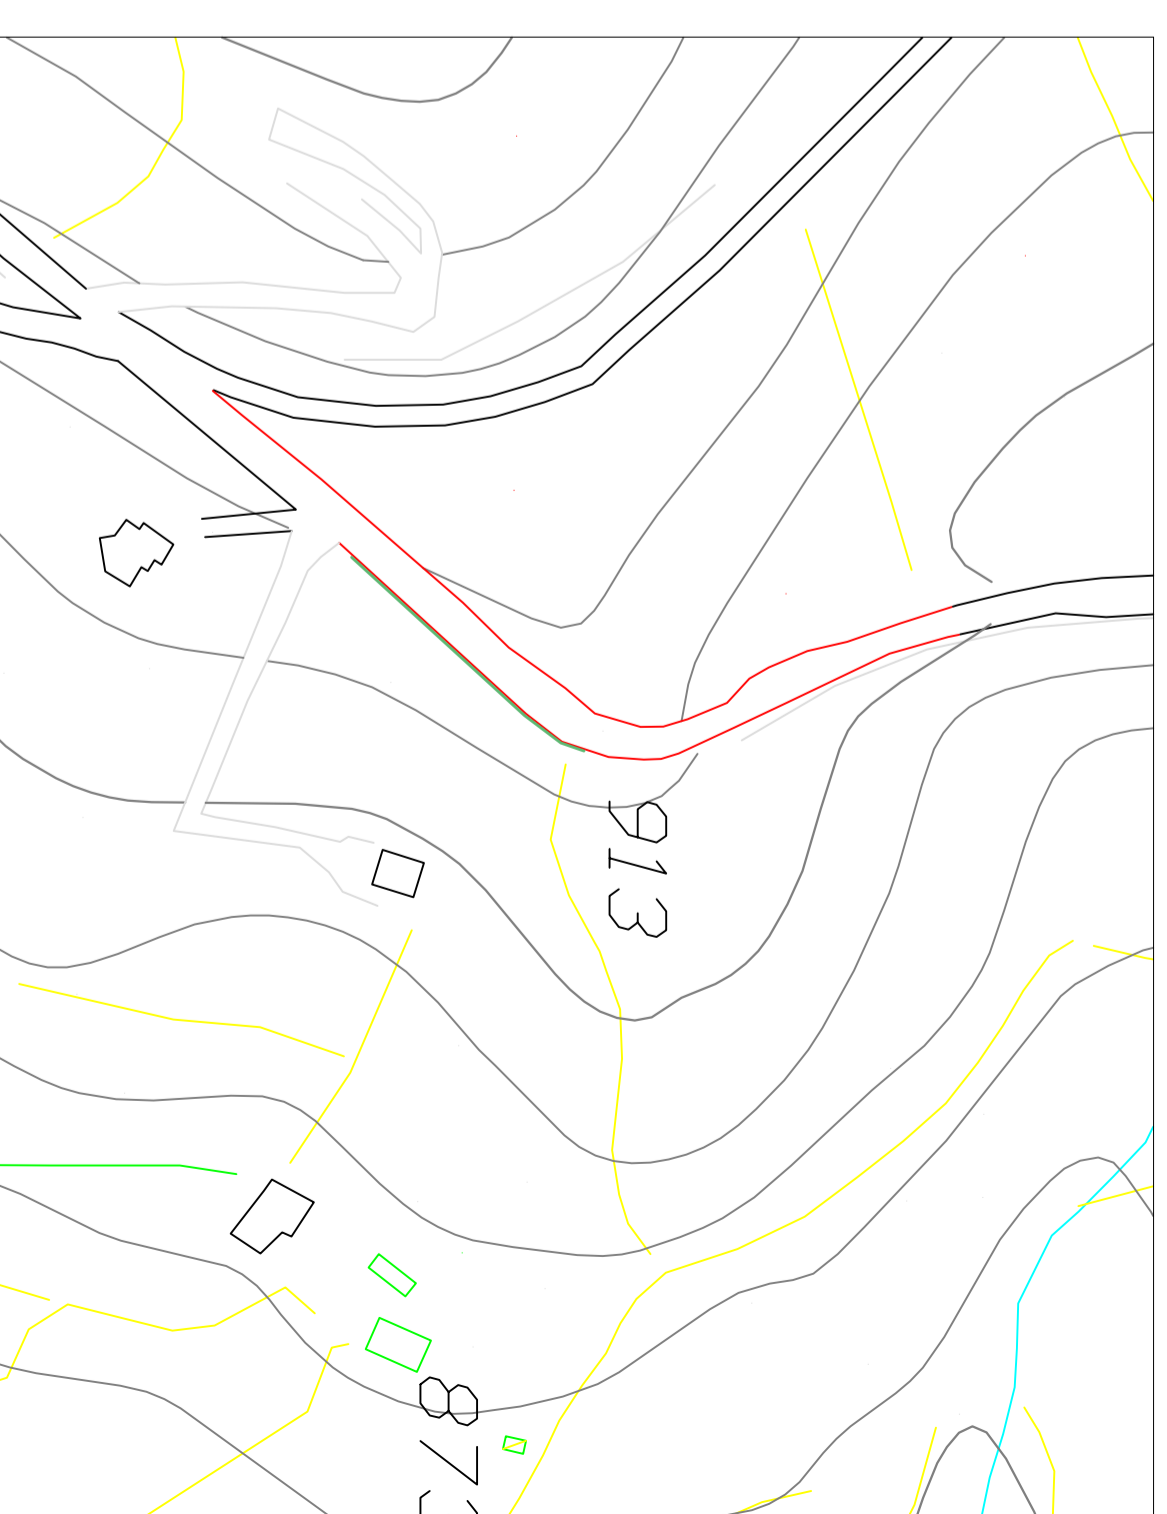

SP 29 OLLOLAI

40°10'40.14"N

9°10'41.62"E

scala 1:2000

INTERVENTI PREVISTI  
- RIMOZIONE GUARD RAIL ESISTENTE  
- INSTALLAZIONE GUARD RAIL N2