


**LEGGENDA**

- MURETTO LATERALE ESISTENTE
- MURETTO LATERALE DA REALIZZARE
- PAVIMENTAZIONE STRADALE DA RIPRISTINARE

SCALA 1:1000  
QT.RIF. -20.00

NUMERO SEZIONI	225	226	227	228	229	230	231	232	233	234	235	236	237	238	239	240	241	242	243	244	245	246	247	248	249	250
DISTANZE PARZIALI		20.00	20.00	20.00	20.00	20.00	20.00	20.00	20.00	20.00	20.00	20.00	20.00	20.00	20.00	20.00	20.00	20.00	20.00	20.00	20.00	20.00	20.00	20.00	20.00	20.00
DISTANZE PROGRESSIVE	5000.00	5020.00	5040.00	5060.00	5080.00	5100.00	5120.00	5140.00	5160.00	5180.00	5200.00	5220.00	5240.00	5260.00	5280.00	5300.00	5320.00	5340.00	5360.00	5380.00	5400.00	5420.00	5440.00	5460.00	5480.00	5500.00
QUOTE PIANO STRADA	150.41	148.17	146.01	143.83	141.65	139.47	137.29	135.11	132.93	130.75	128.57	126.39	124.21	122.03	119.85	117.67	115.49	113.31	111.13	108.95	106.77	104.59	102.41	100.23	98.05	95.87
ETTOMETRICHE	50																									55

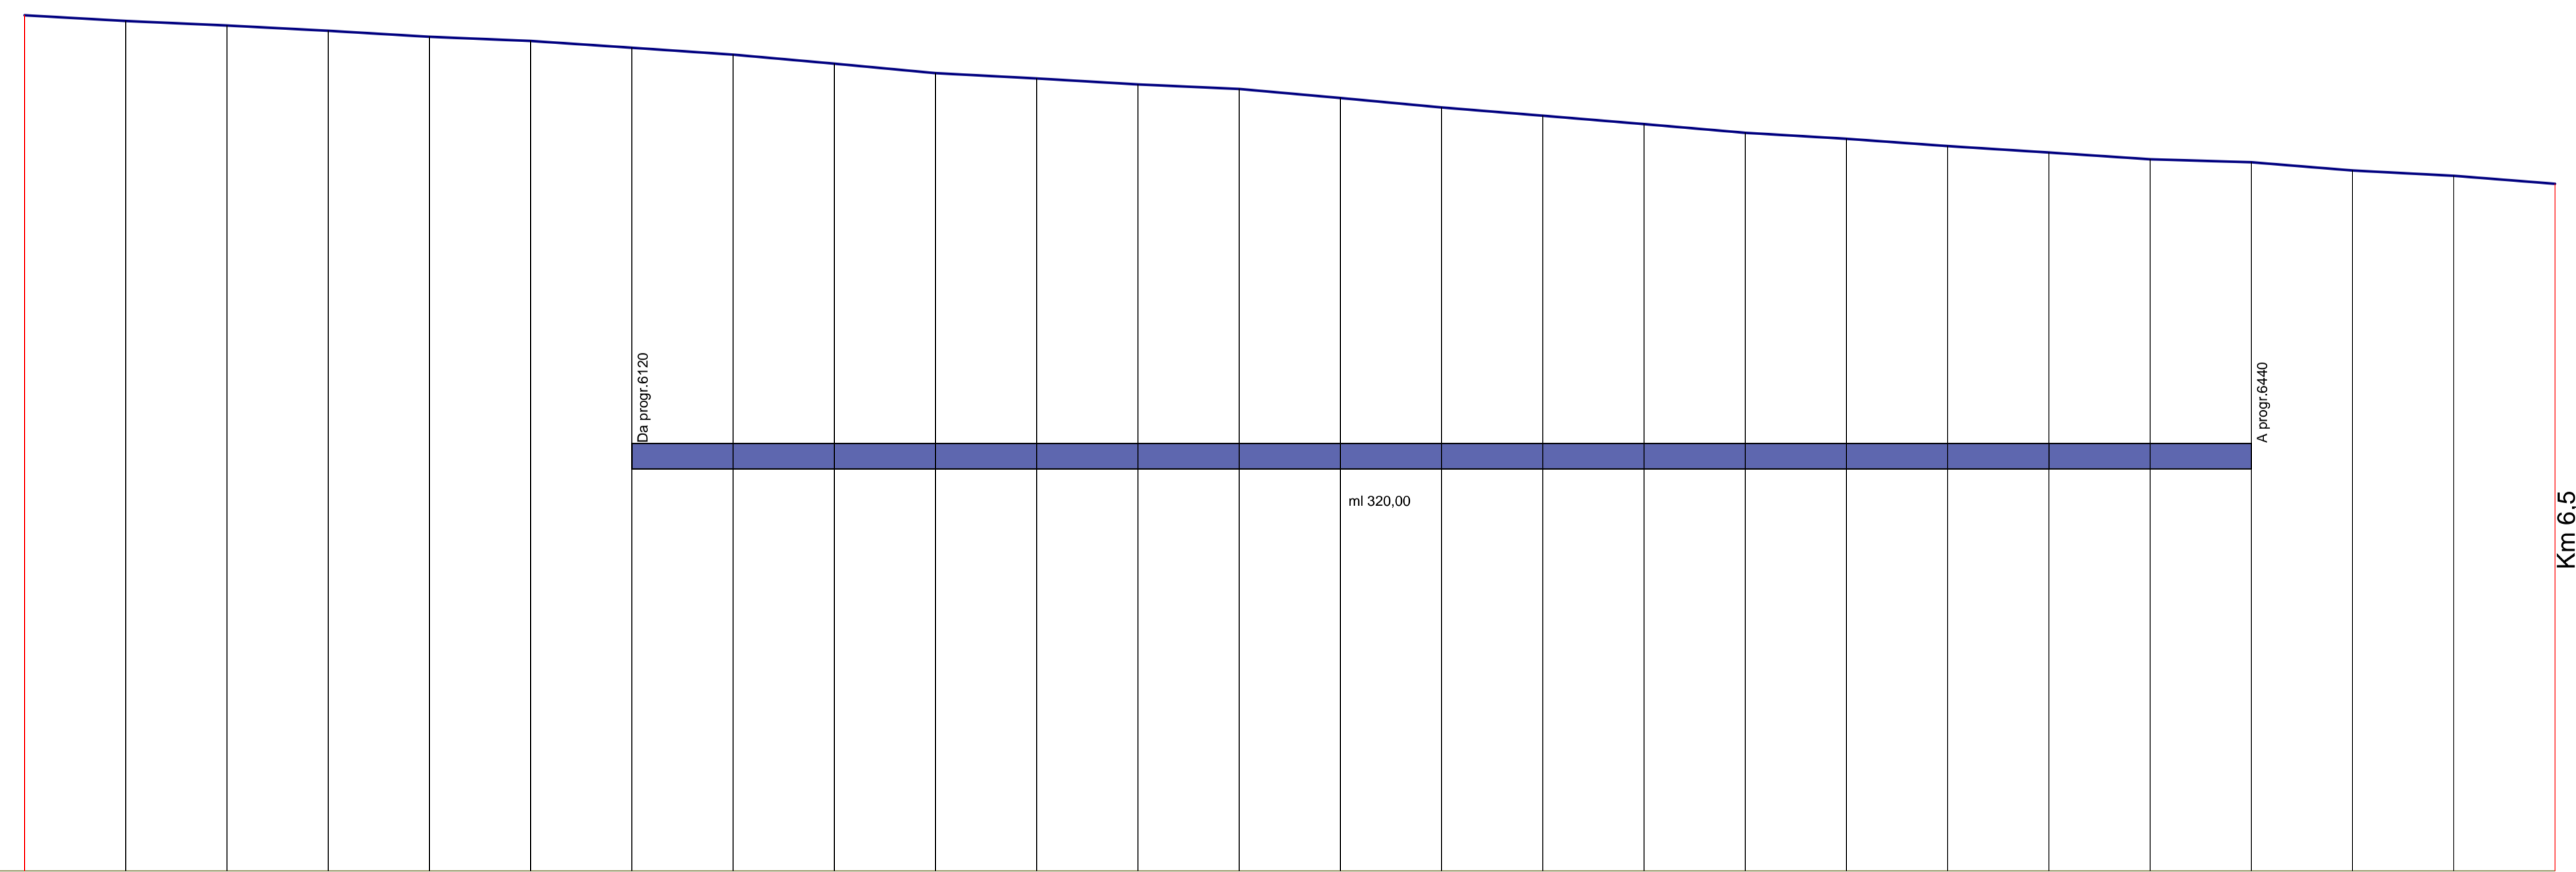

SCALA 1:1000  
QT.RIF. -80.00

NUMERO SEZIONI	275	276	277	278	279	280	281	282	283	284	285	286	287	288	289	290	291	292	293	294	295	296	297	298	299	300
DISTANZE PARZIALI		20.00	20.00	20.00	20.00	20.00	20.00	20.00	20.00	20.00	20.00	20.00	20.00	20.00	20.00	20.00	20.00	20.00	20.00	20.00	20.00	20.00	20.00	20.00	20.00	20.00
DISTANZE PROGRESSIVE	6000.00	6020.00	6040.00	6060.00	6080.00	6100.00	6120.00	6140.00	6160.00	6180.00	6200.00	6220.00	6240.00	6260.00	6280.00	6300.00	6320.00	6340.00	6360.00	6380.00	6400.00	6420.00	6440.00	6460.00	6480.00	6500.00
QUOTE PIANO STRADA	89.07	87.94	87.04	86.00	84.81	83.99	82.65	81.29	79.51	77.63	76.68	75.40	74.50	72.72	70.85	69.22	67.56	65.84	64.66	63.22	61.95	60.61	60.02	58.40	57.35	55.77
ETTOMETRICHE	60																									65

AMMINISTRAZIONE:

  
**PROVINCIA DI NUORO**  
SETTORE INFRASTRUTTURE

TITOLO PROGETTO:  
**LAVORI DI BONIFICA E SISTEMAZIONE GENERALE SP 26 E 50.  
RIPRISTINO PAVIMENTAZIONE CON CONGLOMERATO BITUMINOSO  
E SISTEMAZIONE PERTINENZE STRADALI.  
CODICE INTERVENTO ID:964 E 943 - CODICE CUP J47H18000610002**

SOTTOTITOLO:  
**INTERVENTI LUNGO LA SP 26**

ELABORATO: **PROFILO LONGITUDINALE 5**

ALLEGATO: **PRD.05**

IL PROGETTISTA: **ING. SALVATORE BOI**

TIMBRO E FIRMA: 

CODICE PROGETTO: **01/2020**

SCALA ELABORATO: **1:1000**

FORMATO: **A1**

PROGETTO: **DEFINITIVO**  
**ESECUTIVO**

COMMITTENTE: **IL RESPONSABILE DEL PROCEDIMENTO**  
**Geom. Pasquale Floris**

FIRMA: 

DATA: **Febbraio 2020**

AGGIORNAMENTO: **Febbraio 2020**