
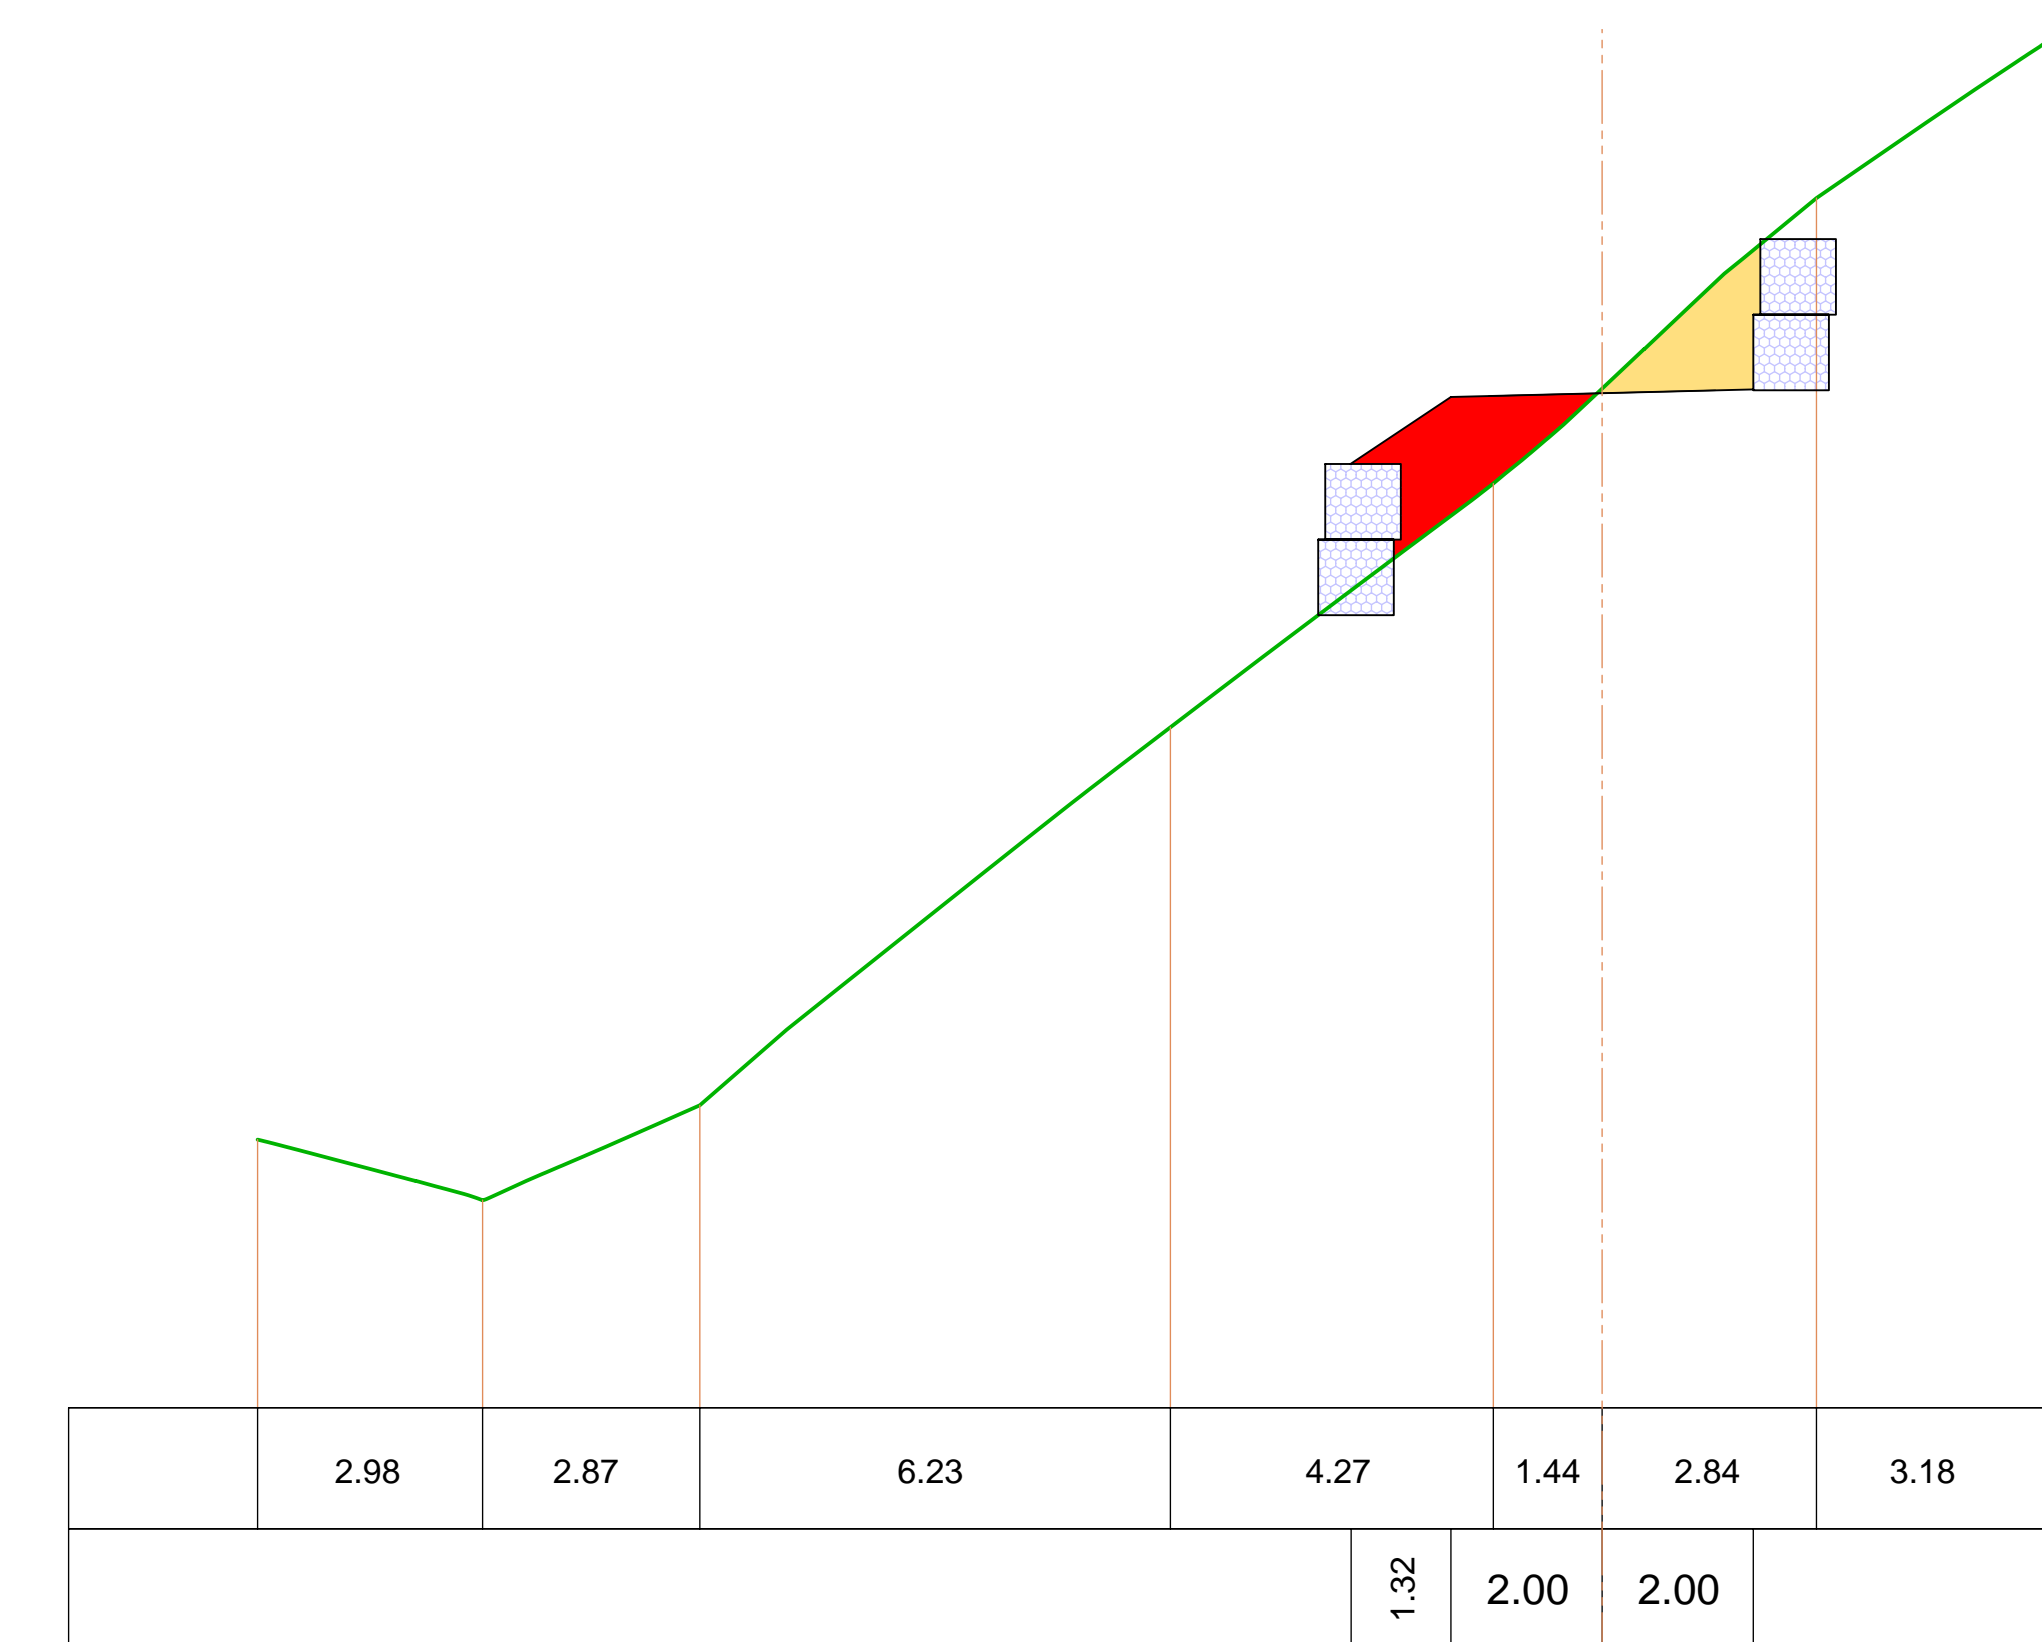


SCALA 1:100

QT. RIF. 485.00

NUMERO SEZIONI	1	2	3	4	5	6	7	8	9	10	11	12	13
DISTANZE PARZIALI		3.64	6.15	6.16	4.05	5.00	5.00	5.00	4.20	5.60	5.60	4.60	4.30
DISTANZE PROGRESSIVE	0.00	3.64	9.79	15.95	20.00	25.00	30.00	35.00	39.20	44.80	50.40	55.00	59.30
QUOTE TERRENO	488.81	488.46	488.88	487.74	487.49	486.03	485.64	485.00	484.51	483.48	482.88	481.76	481.31
QUOTE PROGETTO	488.81	488.57	488.33	487.15	487.15	486.29	486.49	486.19	484.19	483.42	482.88	481.81	481.31

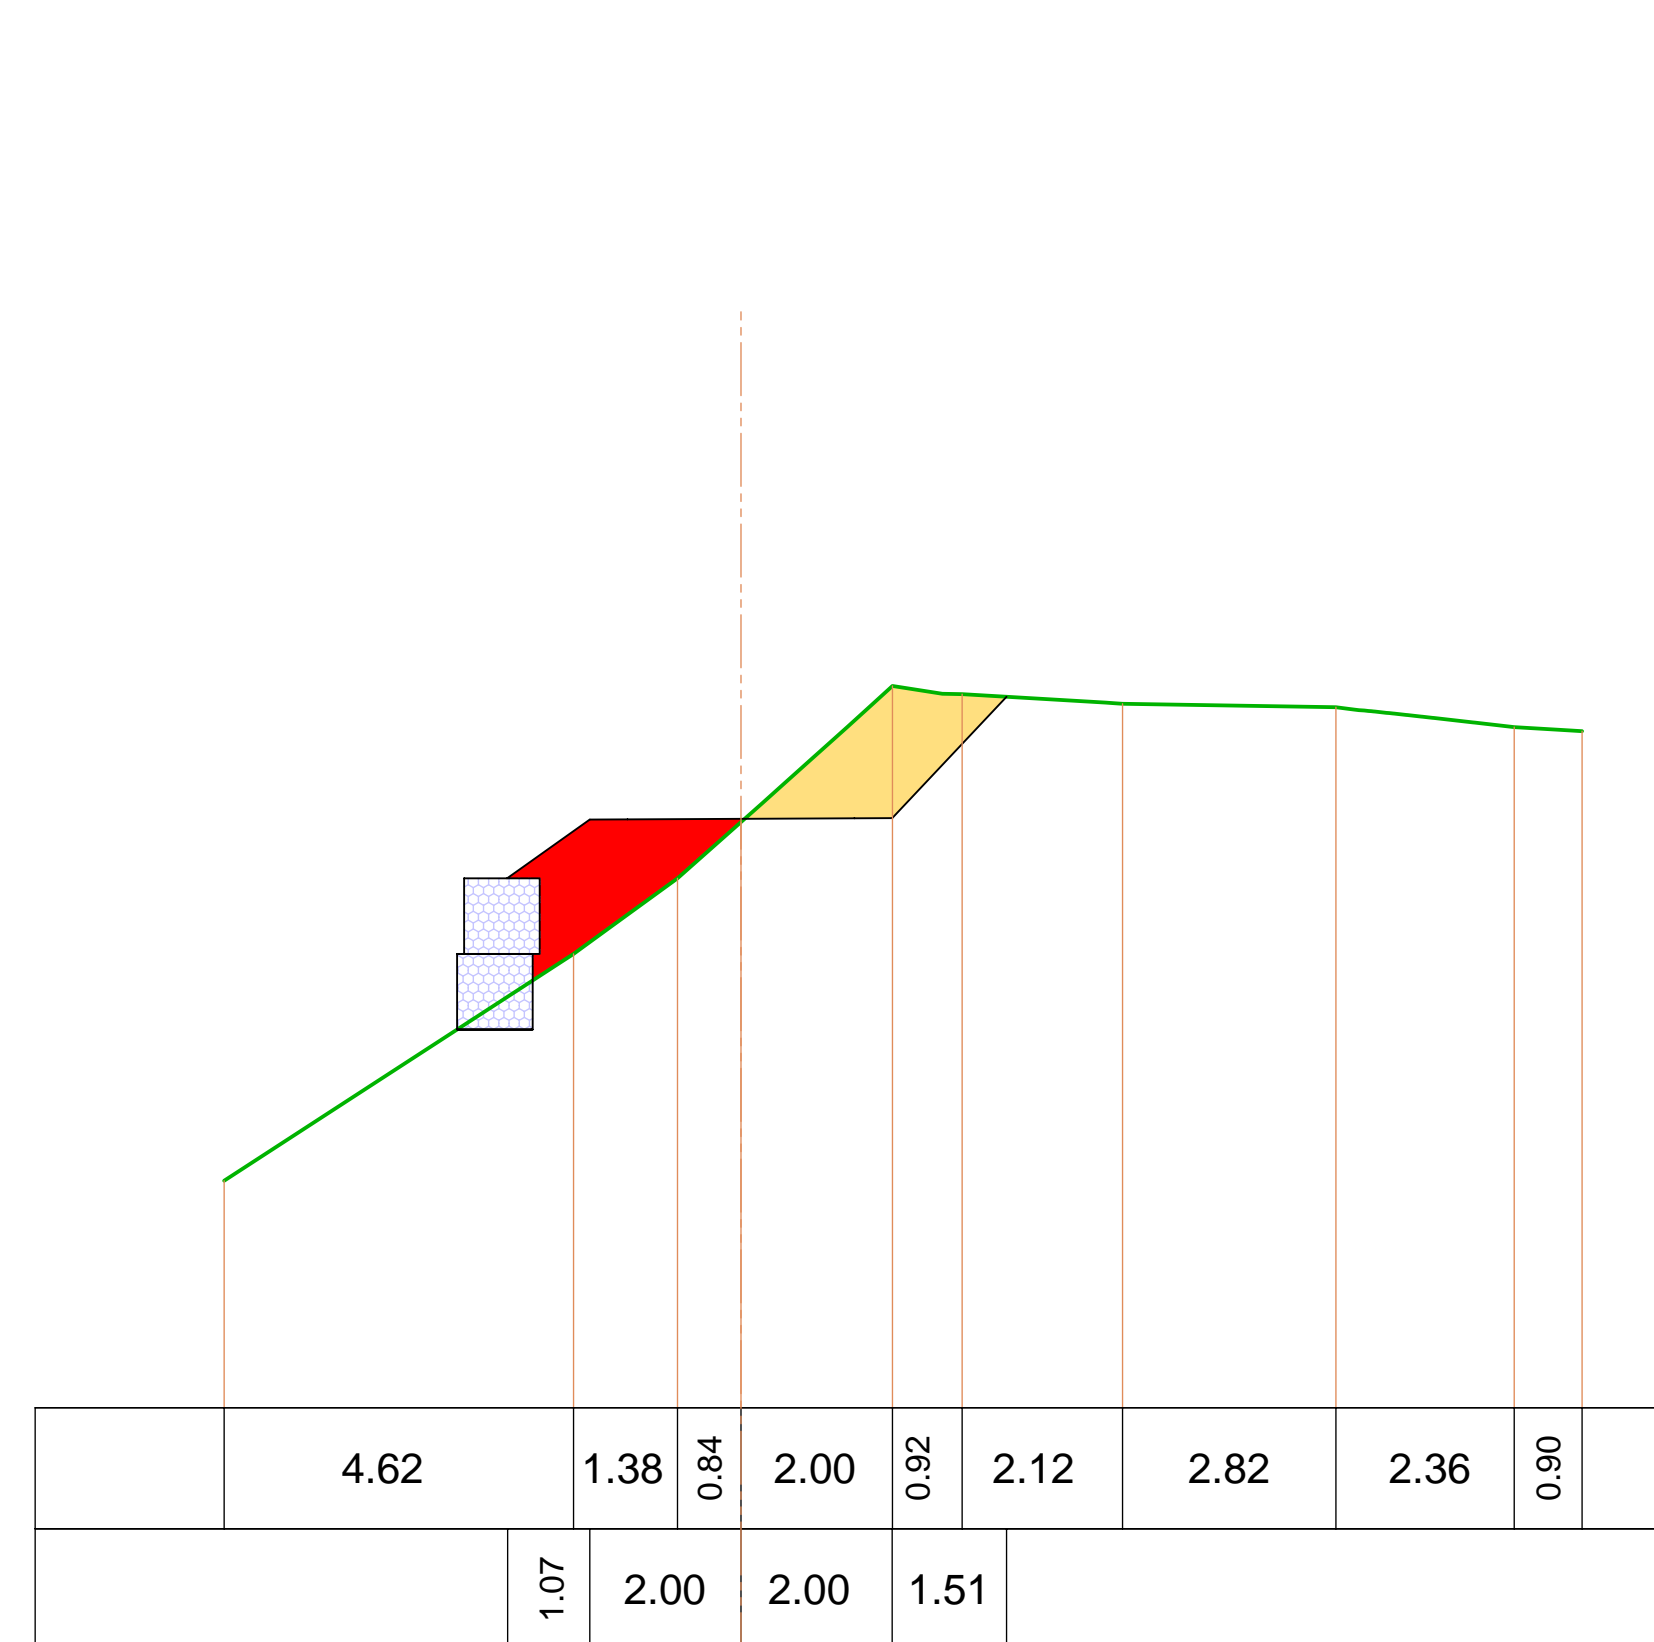

**PROVINCIA DI NUORO**  
SETTORE INFRASTRUTTURE

**TITOLO PROGETTO:**  
LAVORI DI BONIFICA E SISTEMAZIONE GENERALE SP 26 E 50. RIPRISTINO PAVIMENTAZIONE CON CONGLOMERATO BITUMINOSO E SISTEMAZIONE PERTINENZE STRADALI. CODICE INTERVENTO ID:964 E 943 - CODICE CUP J47H18000610002

**SOTTOTITOLO:**  
INTERVENTI LUNGO LA SP 50 - PROGR. KM 24+155

**STUDIO BOI**  
SOCIETA' DI INGEGNERIA SRL  
VALENTINO DI COPPINI & C.  
- OFFICINA NUORO

<b>ELABORATO:</b> PLANIMETRIA / PROFILO / SEZIONI PISTA		<b>ALLEGATO:</b> PFS.01
<b>IL PROGETTISTA:</b> ING. SALVATORE BOI	<b>TITOLARI E FIRMA:</b> AO	<b>CODICE PROGETTO:</b> 01/2020
<b>COMITENTE:</b> Geom. Pasquale Floris		<b>SCALA ELABORATO:</b> 1:100
<b>DATA:</b> Febbraio 2020		<b>PROGETTO:</b> DEFINITIVO ESECUTIVO
<b>AGGIORNAMENTO:</b> Febbraio 2020		