



PROGETTO

REALIZZAZIONE DI UNA RETE IN FIBRA OTTICA E DI UN SISTEMA DI VIDEOSORVEGLIANZA NEL COMPARTO "B" DEL CONTRATTO D'AREA OTTANA - BOLOTANA



PROGETTO DEFINITIVO - ESECUTIVO

CODICE CUP: J16J14000400001

PROGETTISTA  
Ing. Giuseppe Carta

GRUPPO DI LAVORO  
Ing. Davide Davoli



COMMITTENTE



PROVINCIA DI NUORO

IL DIRIGENTE  
Ing. Antonio Gaddeo

IL RESPONSABILE DEL PROCEDIMENTO  
Geom. Salvatore Mastio

TAVOLA  
**4.9**

ELABORATO  
FASCICOLO PARTICOLARI DI INGRESSO ALLE AZIENDE  
LOTTO B2(17)

Scala: 1/200



Studio di Progettazione  
Servizi di Ingegneria

Via Ugo Foscolo 29 - 08100 - Nuoro  
Tel./Fax 0784 230415  
e-mail ing.giuseppe.cart@gmail.com  
ing.davide.davoli@gmail.com

Data  
Ottobre 2014

Responsabile del Progetto  
Ing. Giuseppe Carta

Percorso  
H:\Dropbox\Scambio Lavori\Ottana\02\_Def-Esec\_EL\_GR

Elaborazione  
Ing. Davide Davoli


File  
TAV. 4 - Fascicolo particolari ingresso alle aziende.dwg

Aggiornamento 1

Revisione

Aggiornamento 2

LOTTO B2(17) - AEROFOTOGRAMMETRIA

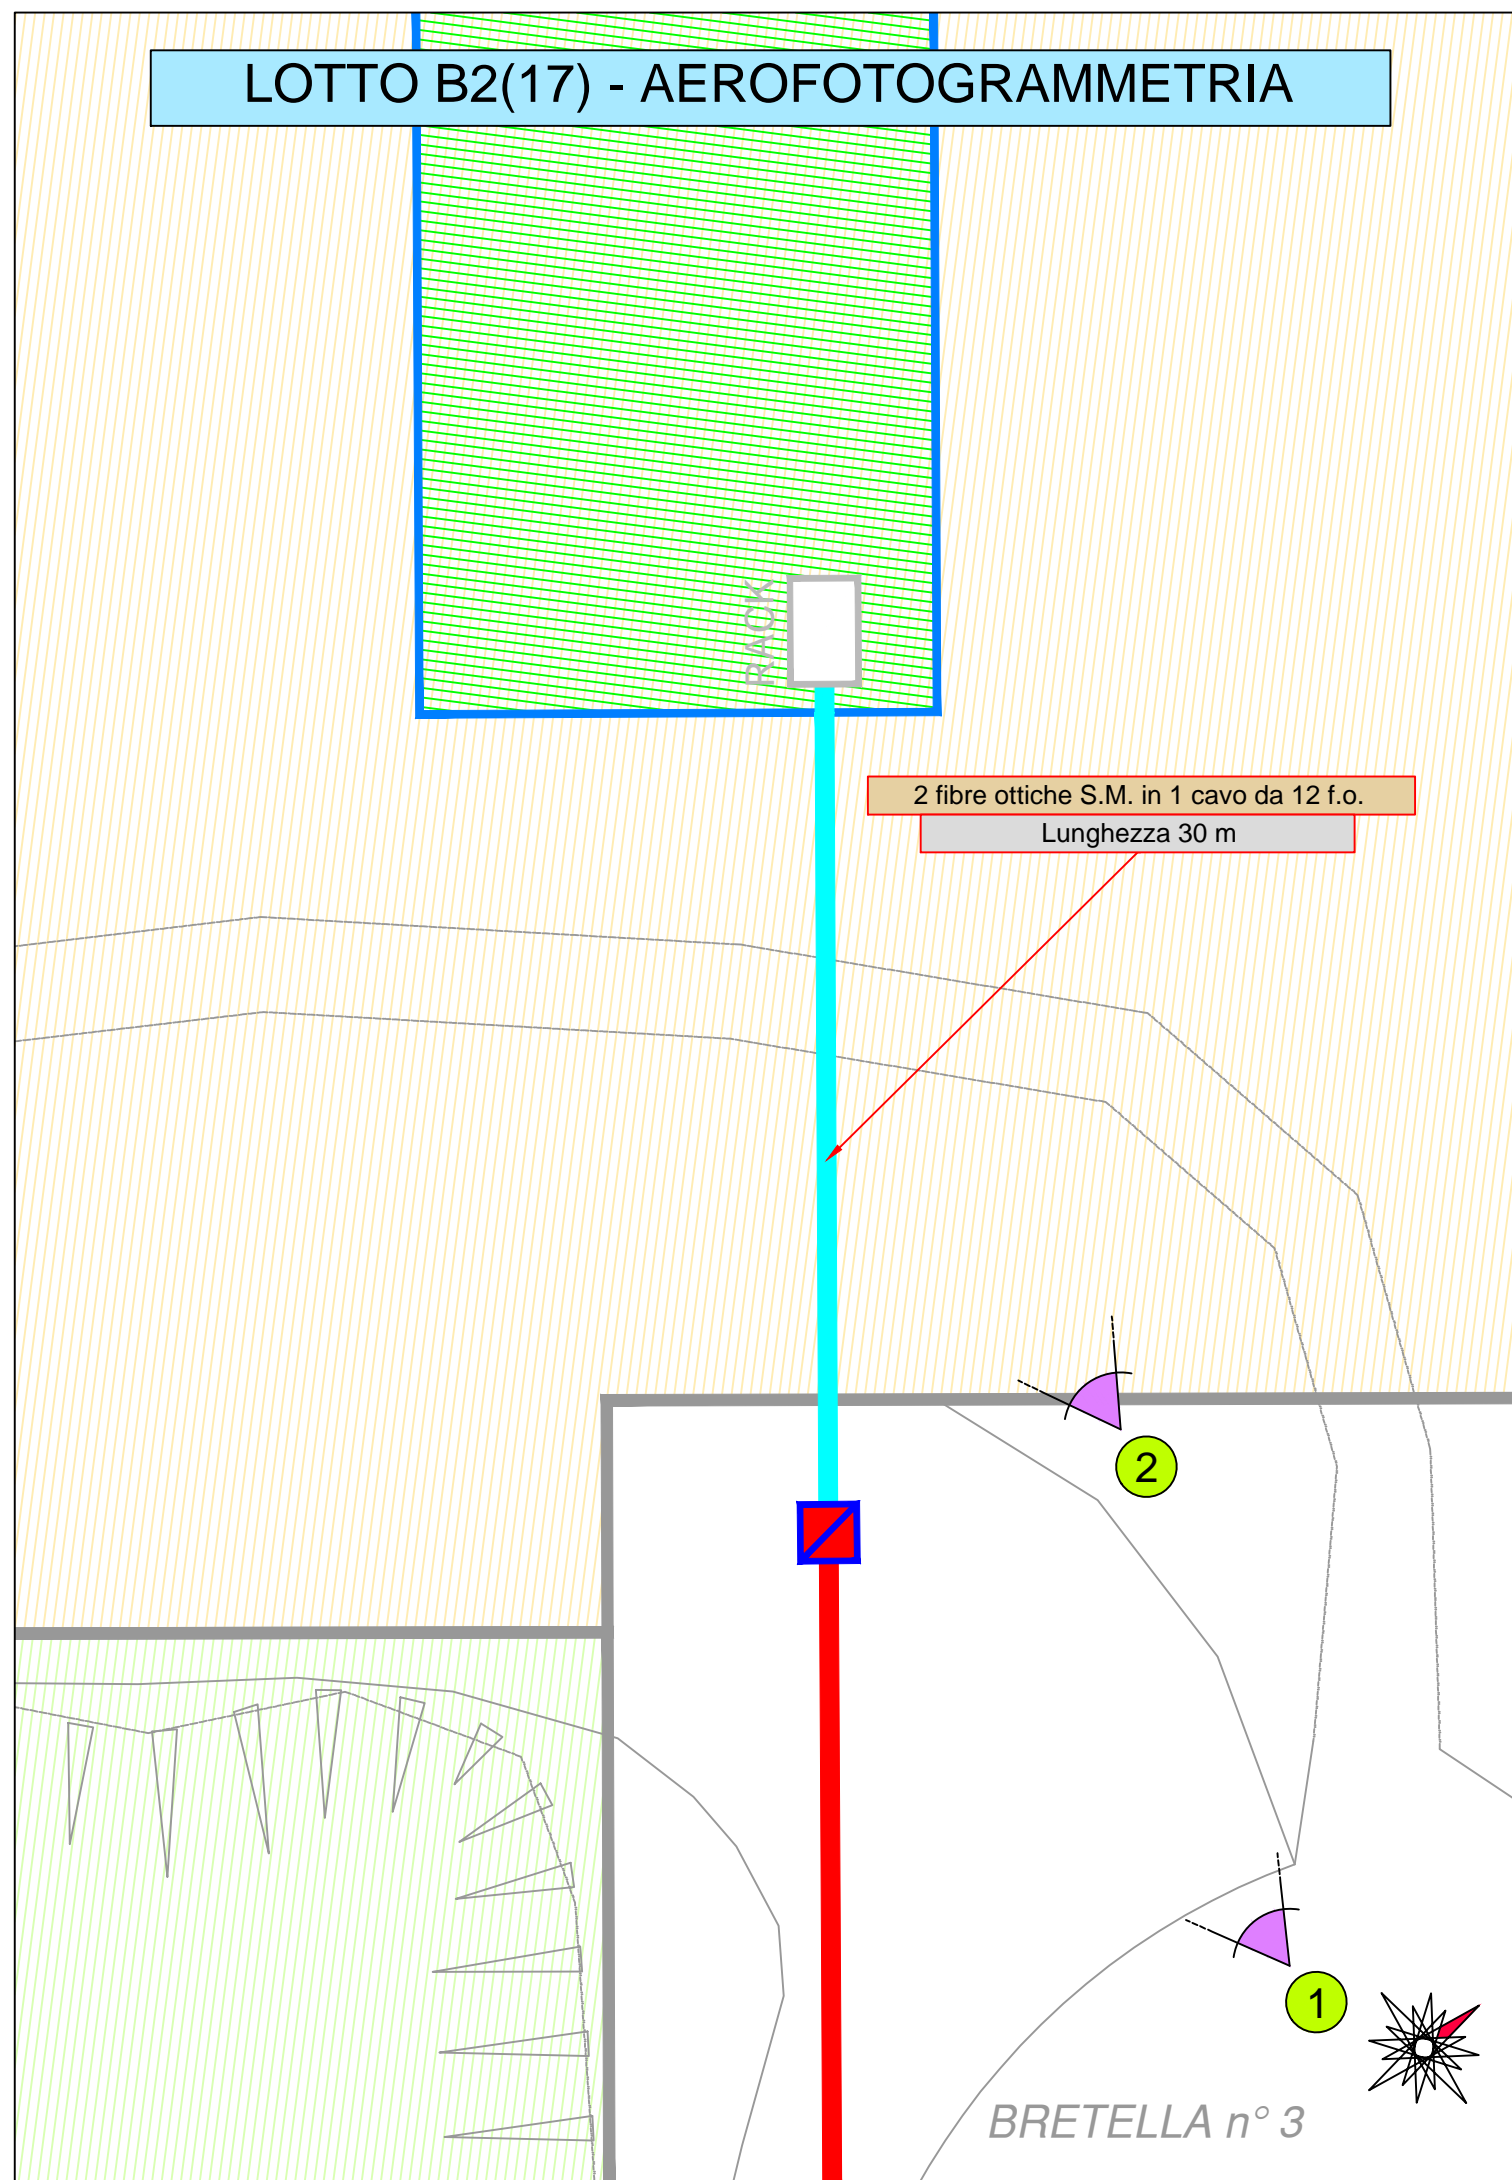


LOTTO B2(17) - VISTA SATELLITARE



1



2

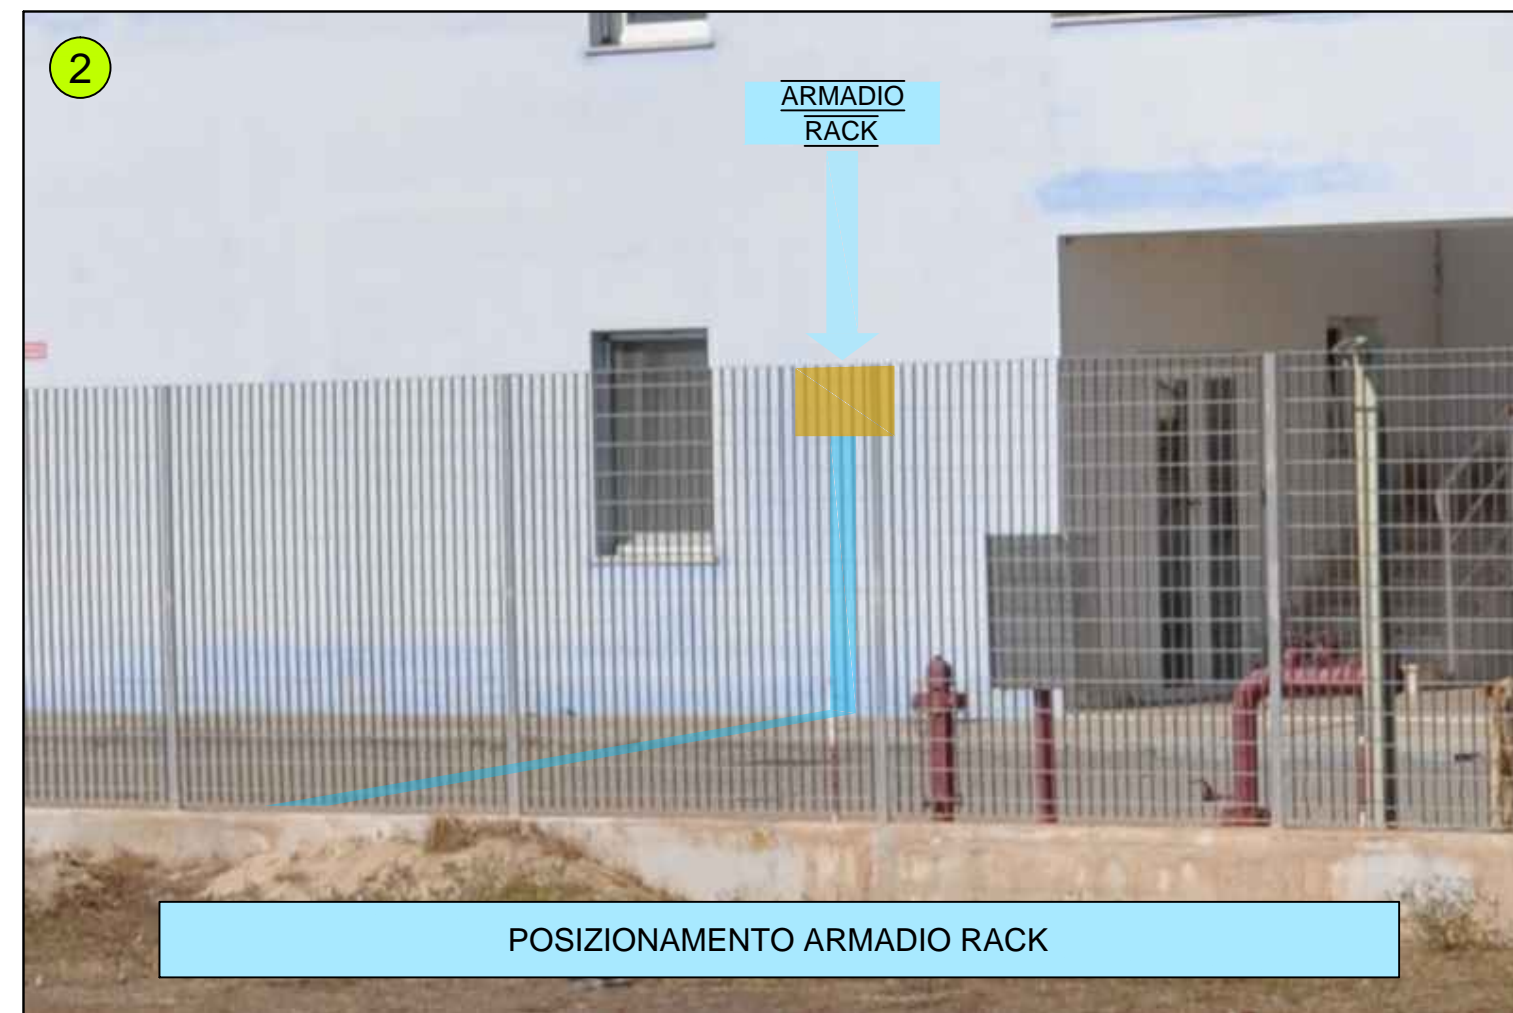

PROGETTO DEFINITIVO - ESECUTIVO

MODELLO: ELABORATO GRAFICO