



SCHEMA D'IMPIANTO DI RIVELAZIONE CON CENTRALE CONVENZIONALE

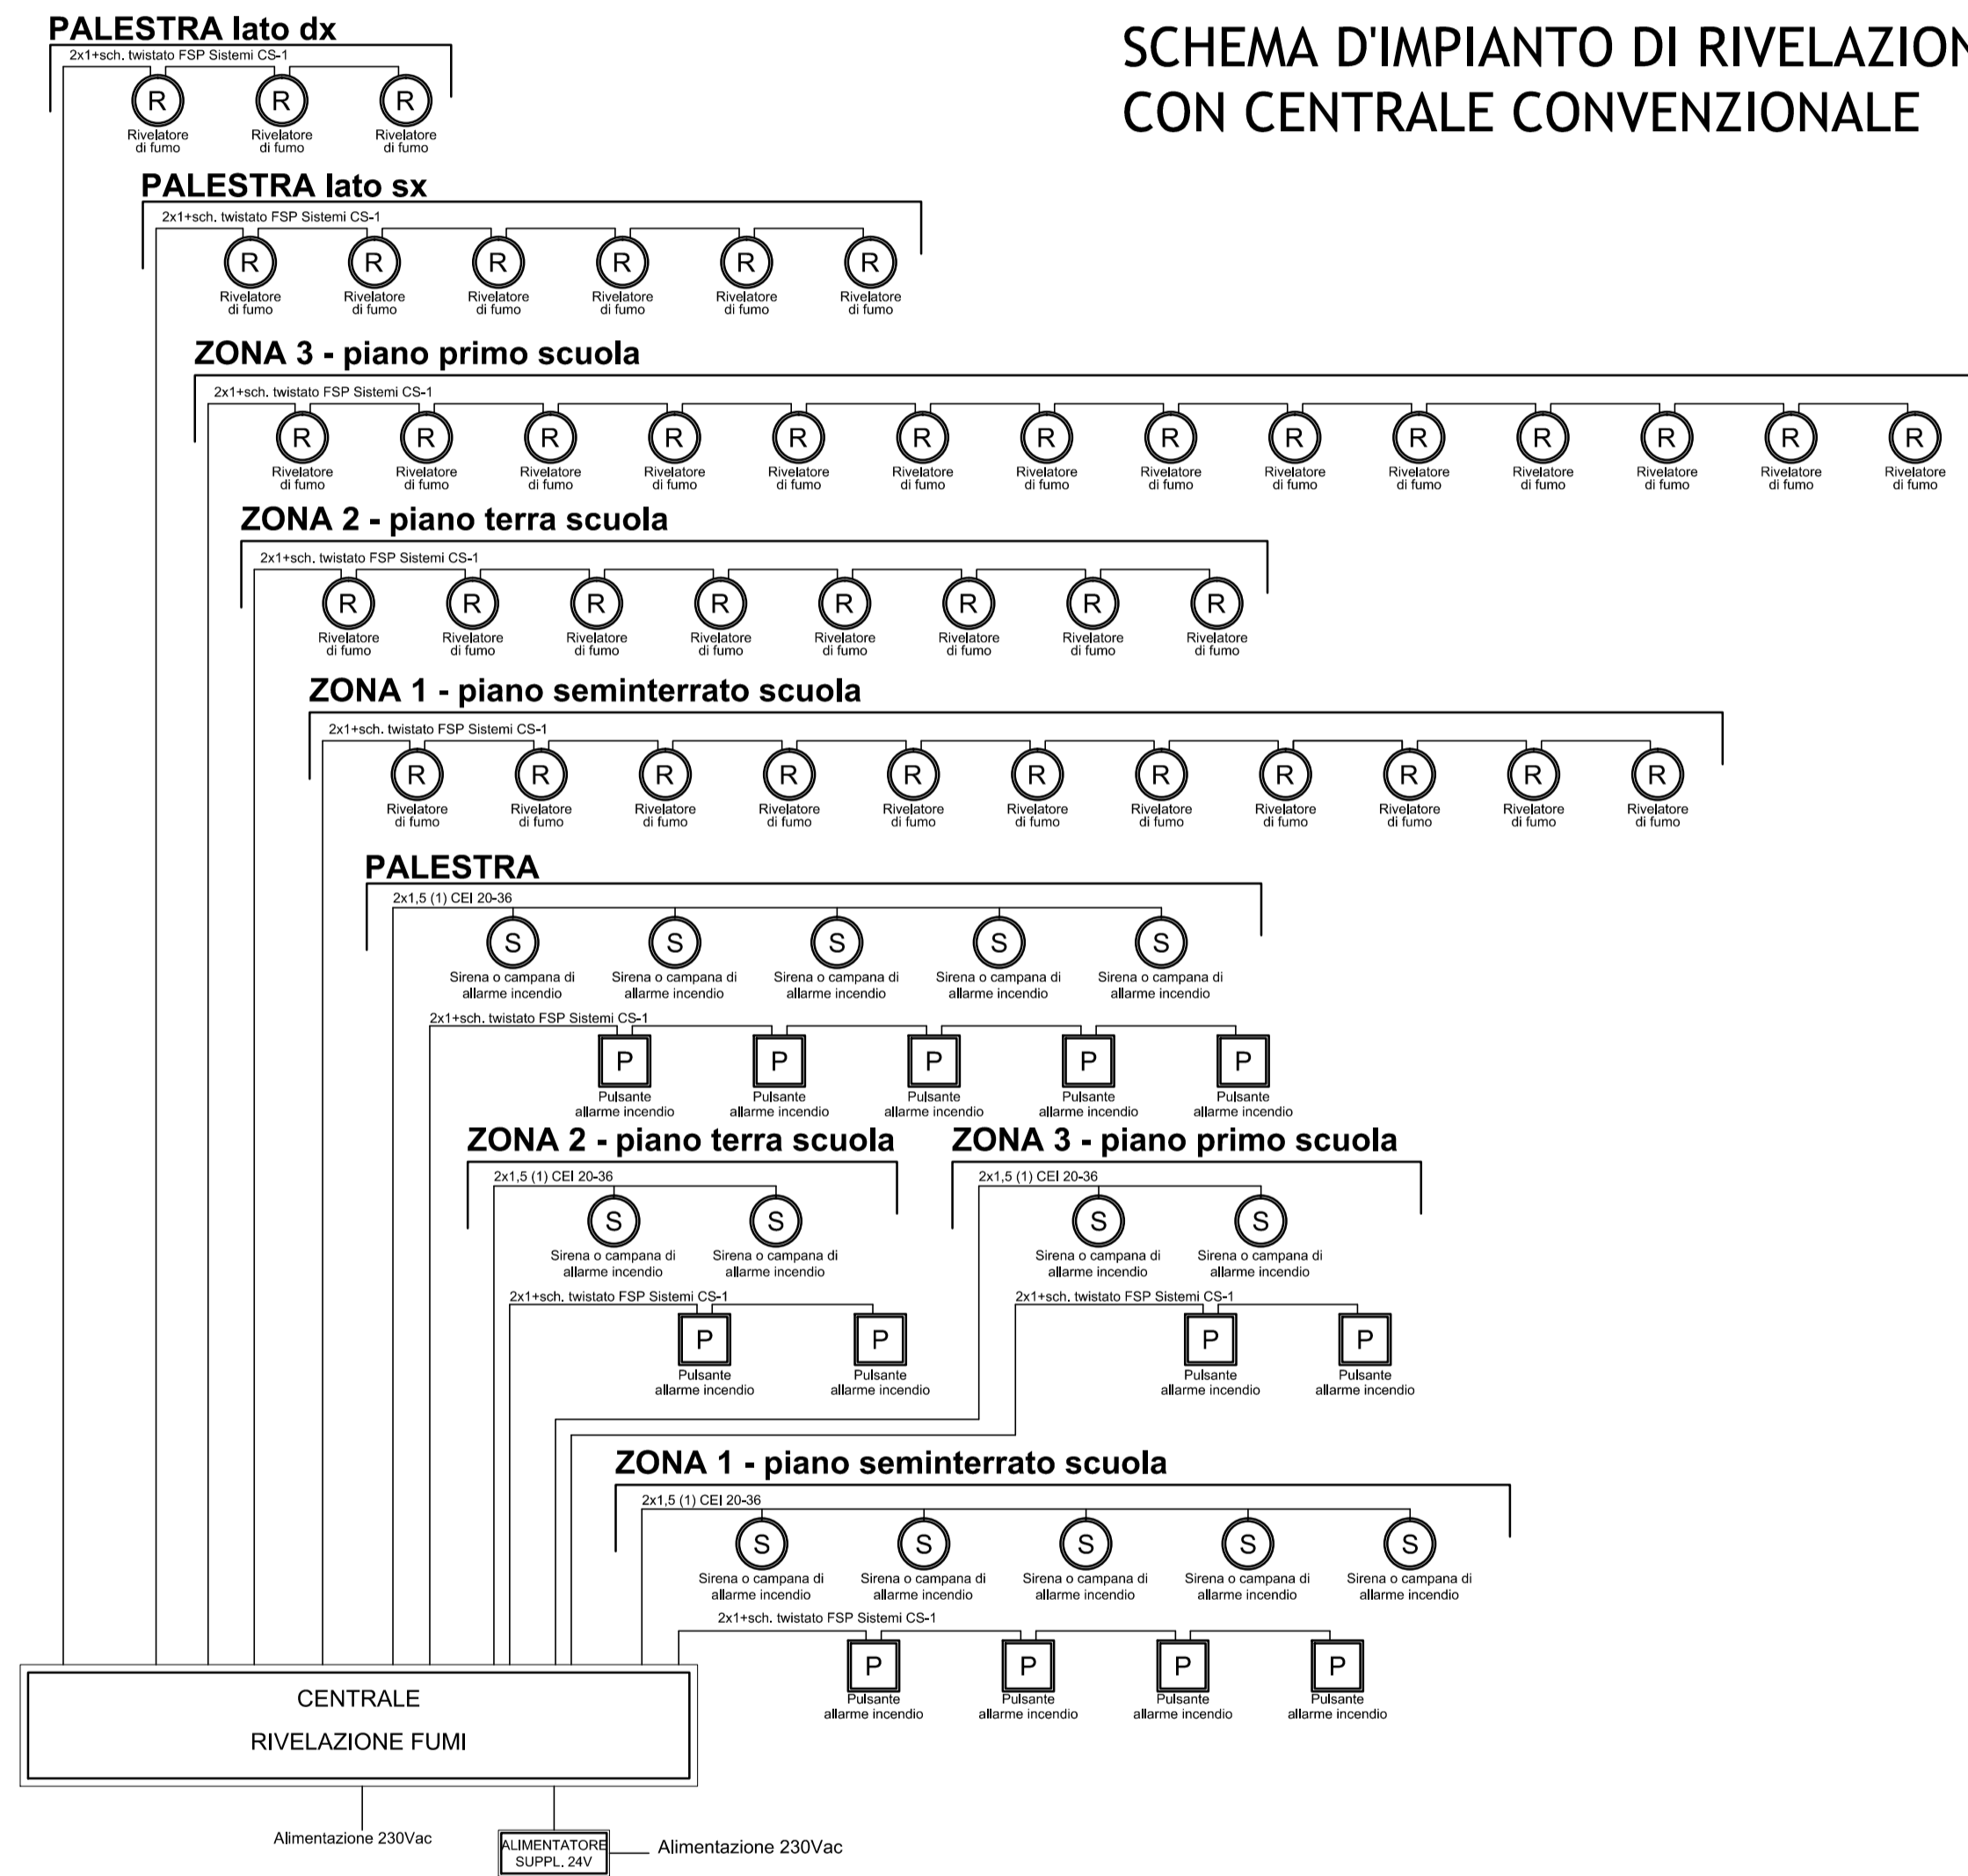

LEGENDA SIMBOLI

	rivelatore di fumo
	pulsante manuale allarme incendio
	sirena allarme incendio
	indicazione area di influenza rivelatore di fumo
	centrale di allarme antincendi

PARTICOLARE RILEVATORE DI FUMO

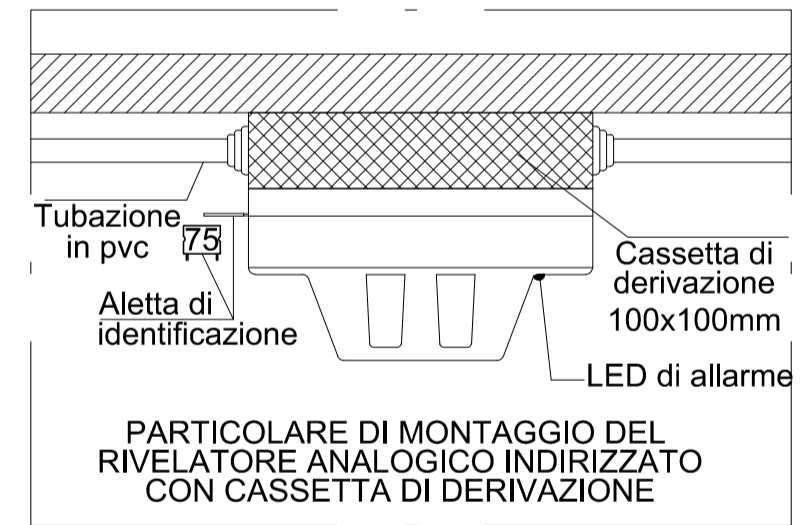


Nota (1):
Sezione dei conduttori in funzione della lunghezza della linea e del numero dei segnalatori.

PROGETTO ESECUTIVO



PROVINCIA DI NUORO
Piazza Italia, 22 - 08100 Nuoro
SETTORE INFRASTRUTTURE

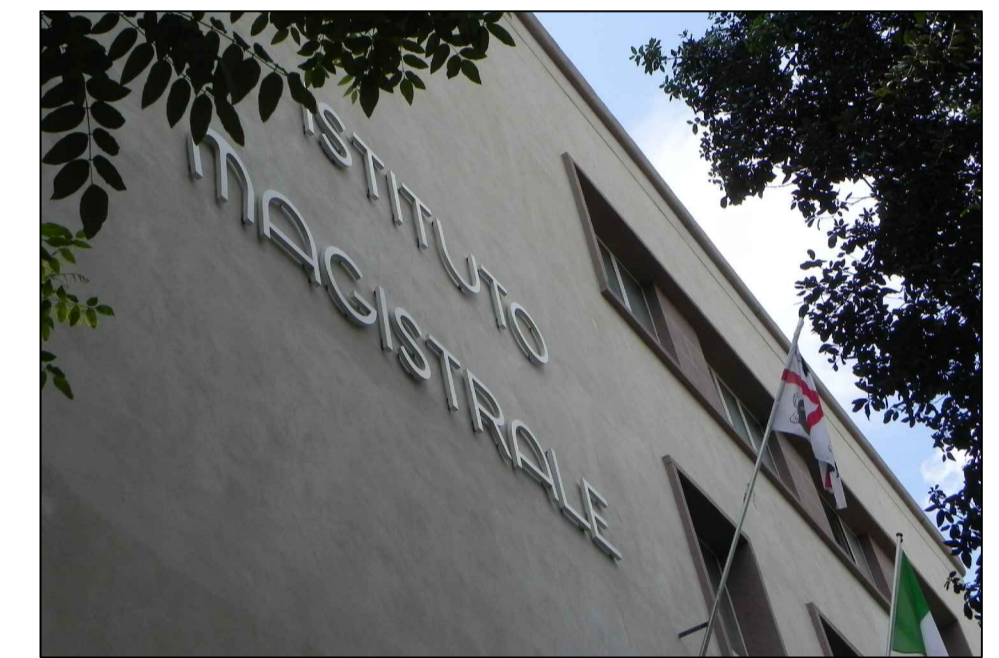

PIANO DI RILANCIO DEL NUORESE

LAVORI DI RISTRUTTURAZIONE E MESSA IN SICUREZZA DEL LICEO DELLE SCIENZE UMANE E MUSICALI "S. SATTA"

TAVOLA/ALL.


VVF 4.4

PREVENZIONE INCENDI
IMPIANTO DI RIVELAZIONE FUMI
SCHEMI E PARTICOLARI COSTRUTTIVI

Data
SETTEMBRE 2019

Aggiornato
Scala
1:100

Il Progettista
Arch. Enrichetto Antonio Piroddi

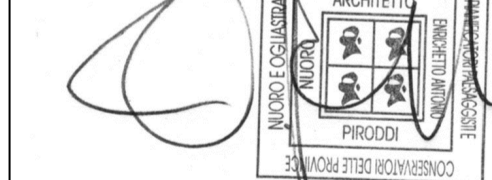

Il Responsabile del Procedimento
Arch. Paolo Maylander

Arch. Enrichetto Antonio Piroddi
Via Gramsci n° 75 - 08100 Nuoro
Tel./Fax 339.61.274.99
Email: enrico.piroddi@tiscali.it