



# PROVINCIA DI NUORO

## SETTORE INFRASTRUTTURE

ING. PIERPAOLO LAI

STUDIO TECNICO DI PROGETTAZIONE E CONSULENZA

Via martiri della libertà 12, Nuoro - tel. 0784.395119 - e-mail: pierpa1900@gmail.com

LAVORI DI MANUTENZIONE STRAORDINARIA E MESSA IN SICUREZZA DELLE SS.PP. BARBAGIA - MANDROLISAI. RIPRISTINO SEGNALETICA ORIZZONTALE E VERTICALE E RIPRISTINO BARRIERE DI PROTEZIONE.

PROGETTO DEFINITIVO ESECUTIVO

Tavola  
**07**

FONNI - INTERVENTO S.P. 7  
COROGRAFIA  
PLANIMETRIA AREA INTERVENTO

Agg.  
Scala  
Varie


Committente

Amministrazione

Provinciale di Nuoro

Il Progettista

Ing. Pierpaolo Lai

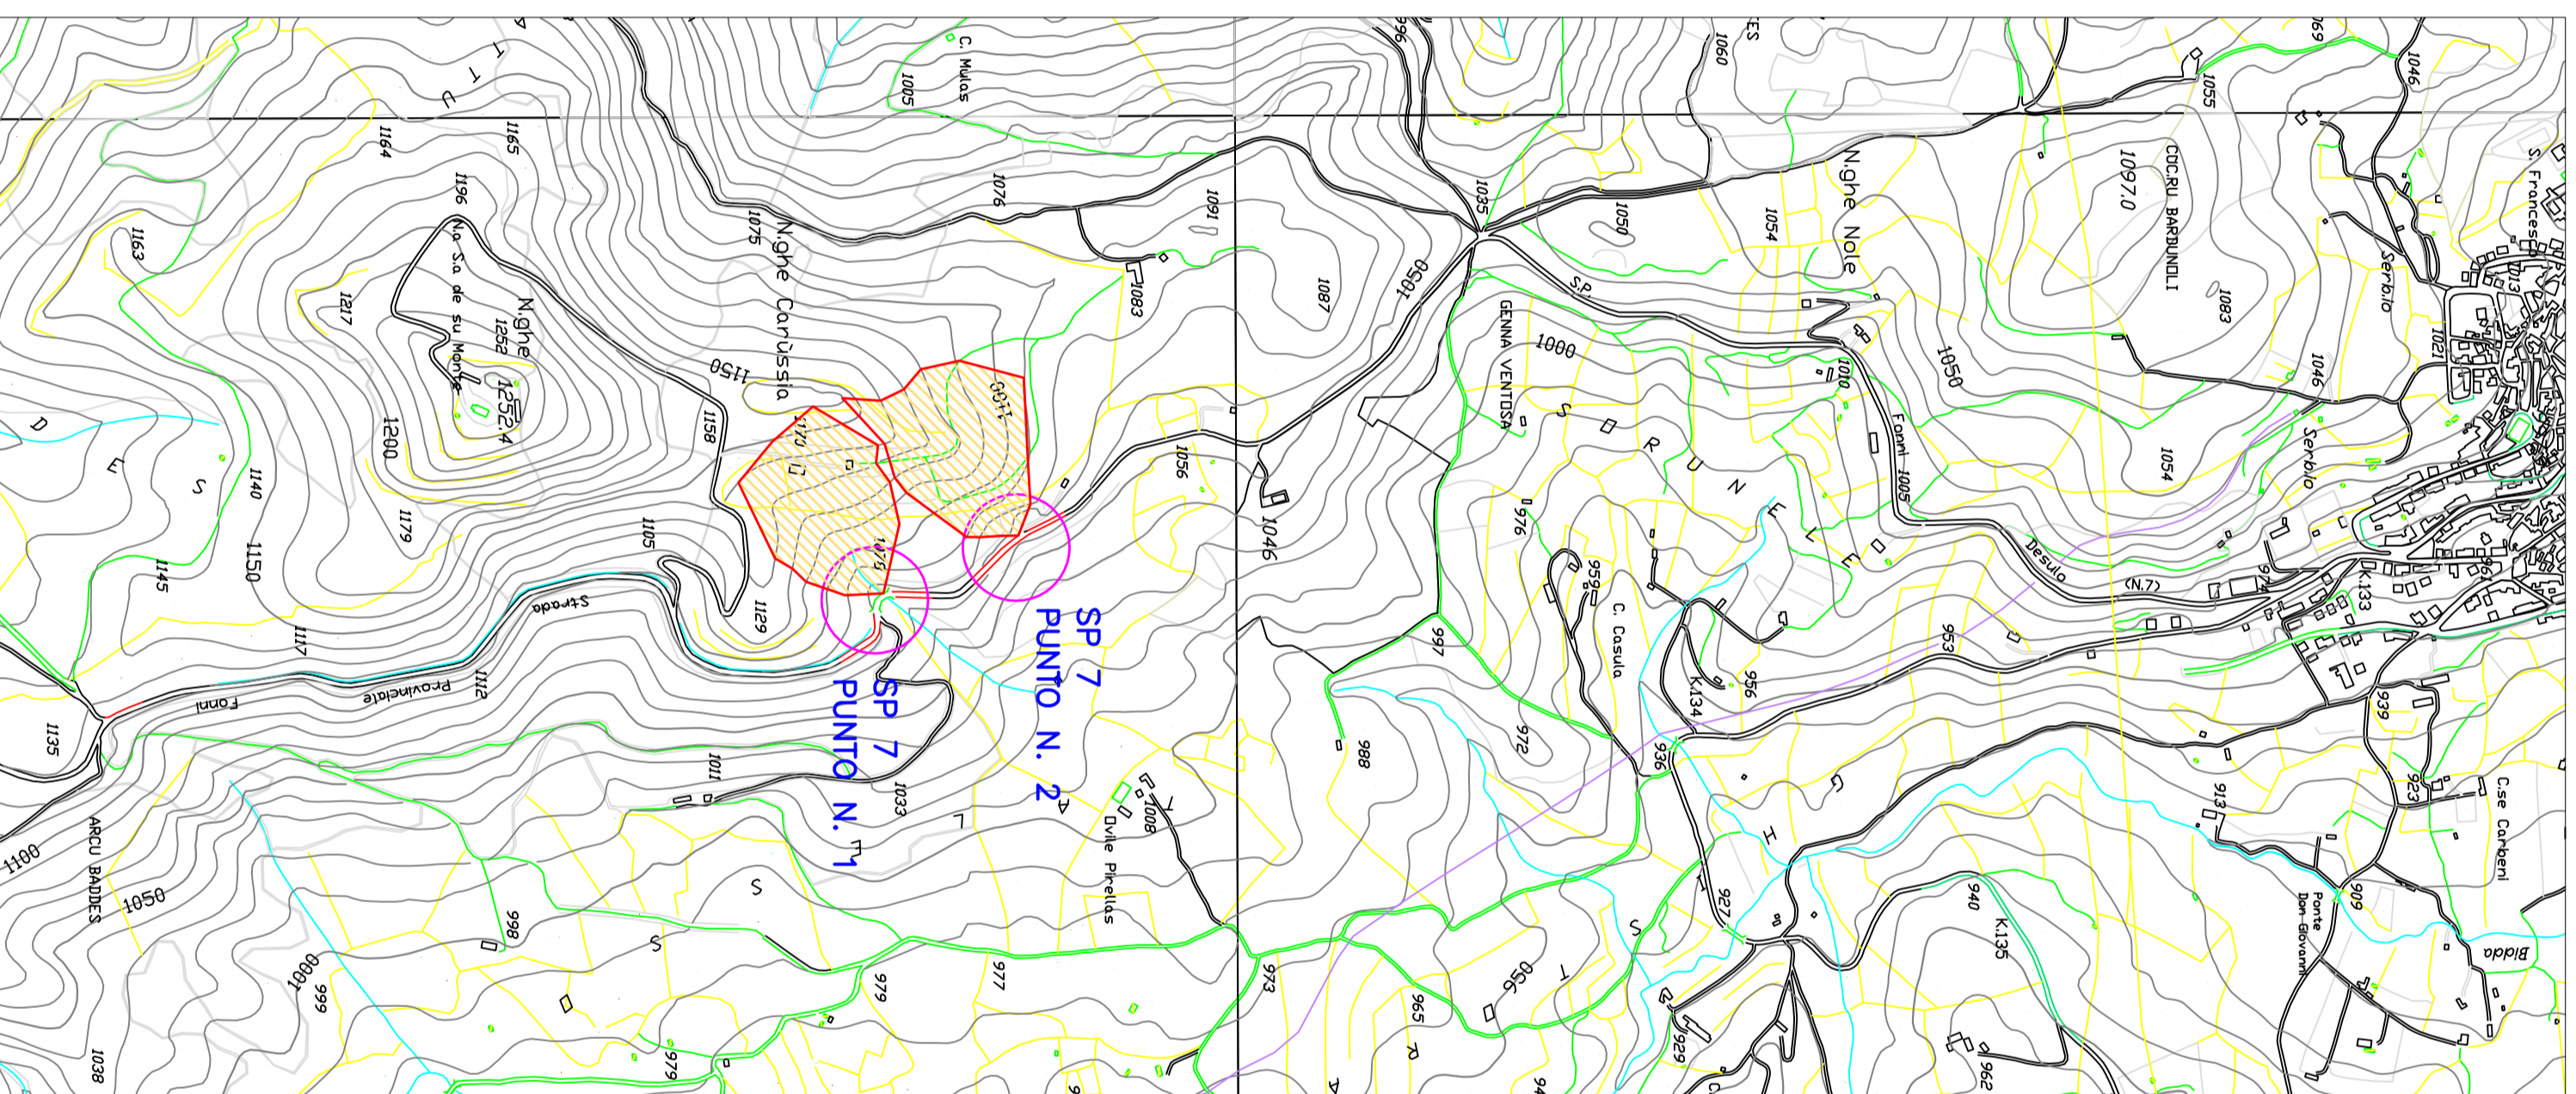


INQUADRAMENTO SP 7 FONNI DESULO

scala 1:10000

INTERVENTI PREVISTI  
VERIFICA IDRAULICA ATTRAVERSAMENTO  
RIMOZIONE GUARD RAIL ESISTENTE  
DEMOLIZIONE CORDONATA CLS  
RIFACIMENTO CORDONATA IN C.A  
INSTALLAZIONE GUARD RAIL H2

SP 7 FONNI DESULO (punto 2

40° 5'45.92"N  
9°15'24.26"E

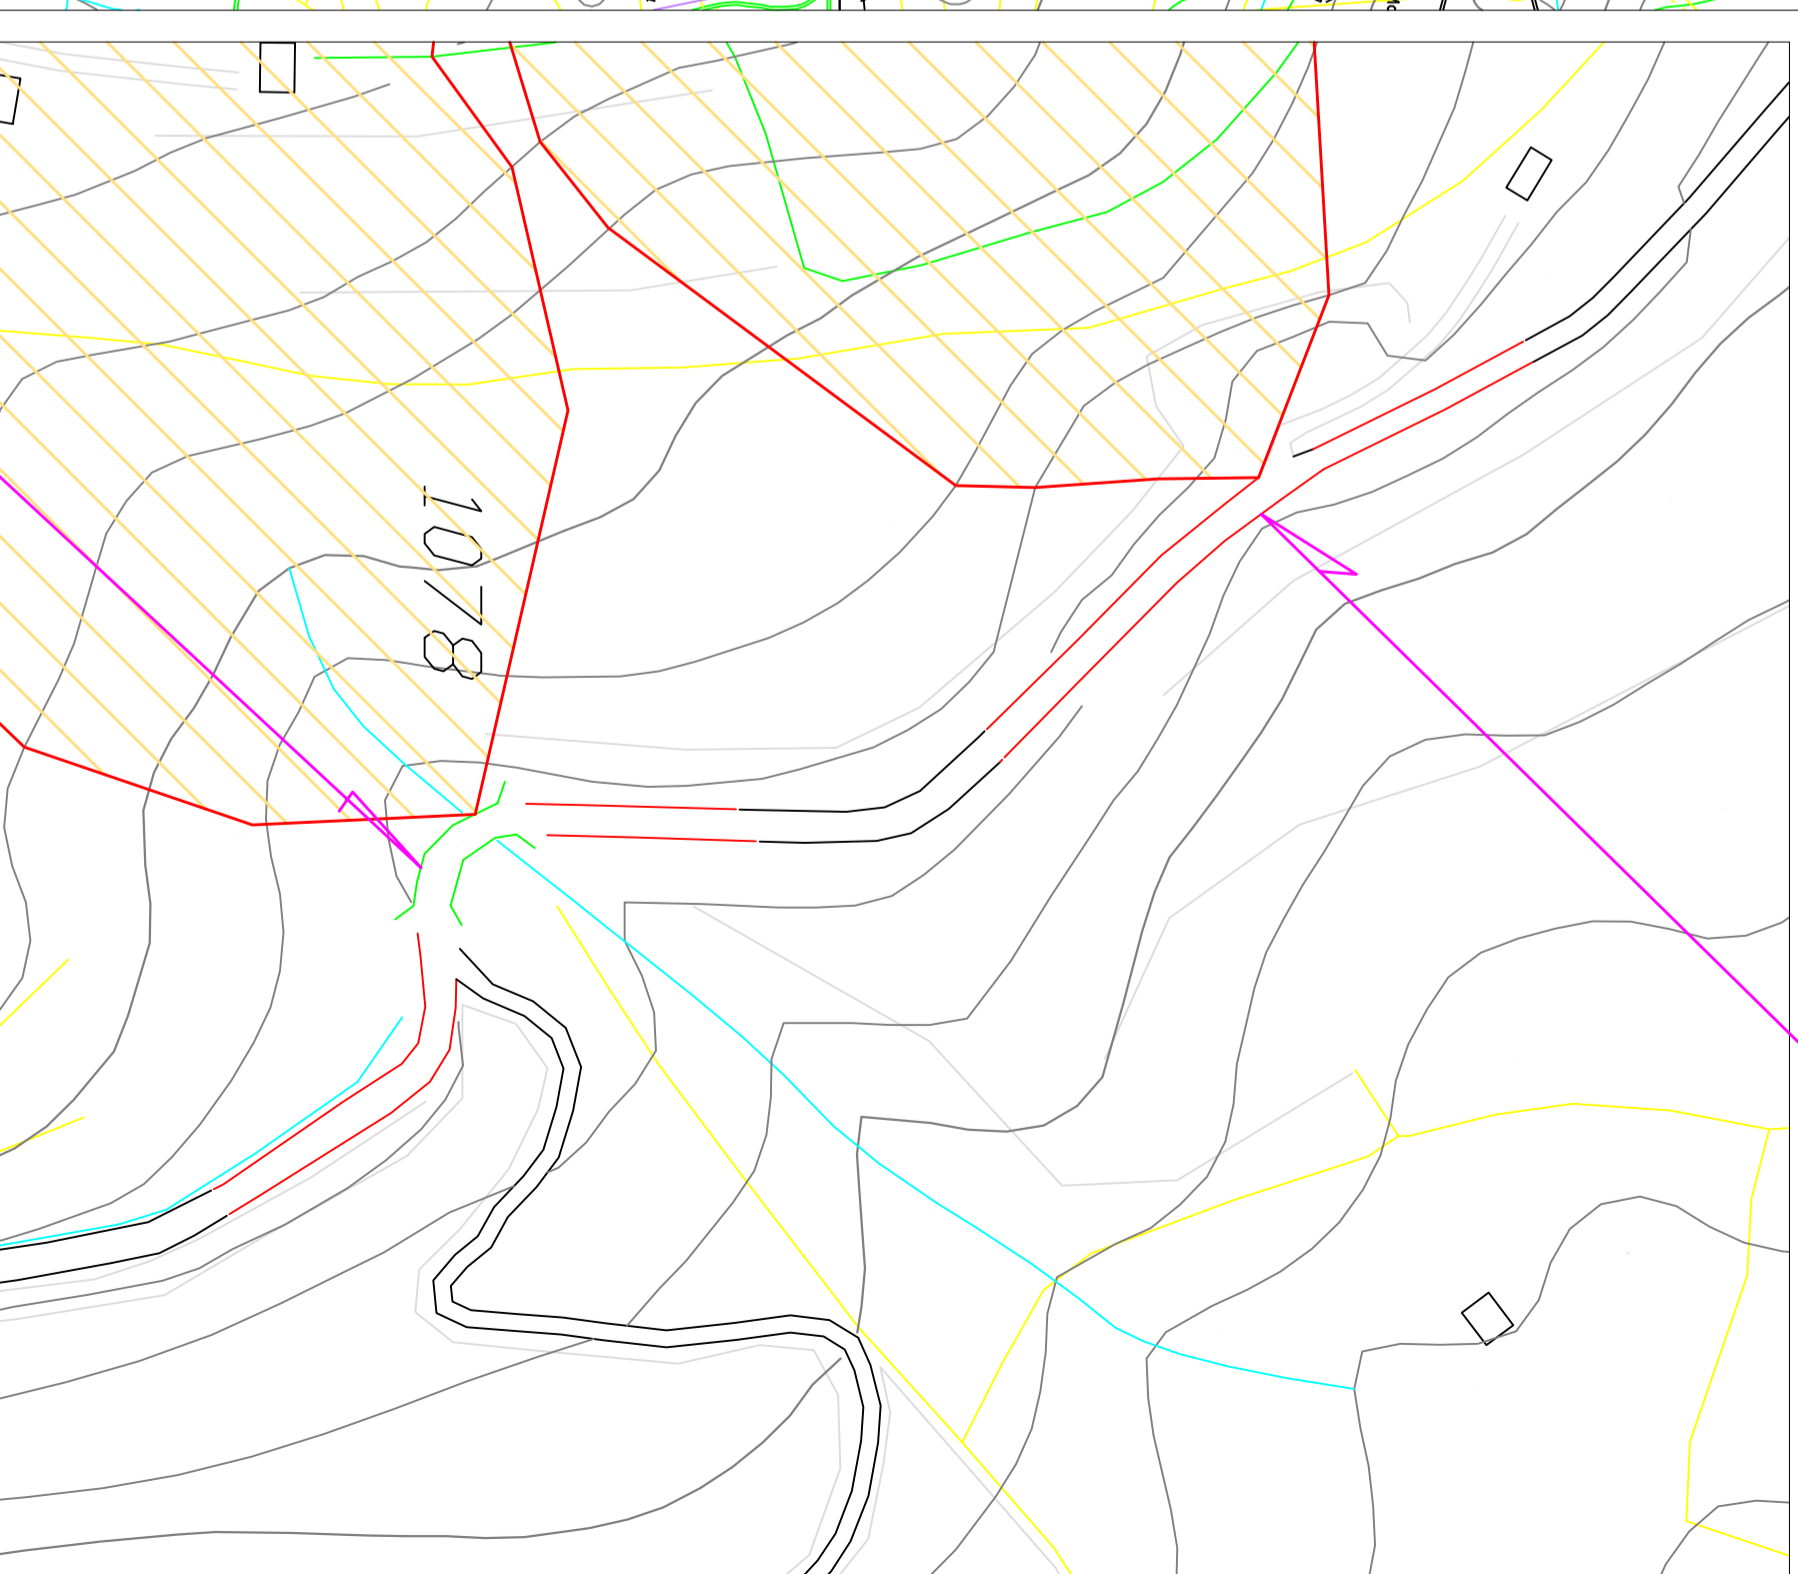

SP 7 FONNI DESULO (punto 1)

scala 1:2000

40° 5'38.42"N  
9°15'27.55"E

INTERVENTI PREVISTI  
VERIFICA IDRAULICA ATTRAVERSAMENTO  
RIMOZIONE GUARD RAIL ESISTENTE  
DEMOLIZIONE CORDONATA CLS  
RIFACIMENTO CORDONATA IN C.A  
INSTALLAZIONE GUARD RAIL H2