

REALIZZAZIONE CANALE A PROTEZIONE DELLA SP

63 IN LOC. TANCAU - CUP: J47B16000460001

PROGETTISTA:

ING. FRANCO PILLI

VIA MONS. VIRGILIO 88, 08048 TORTOLI' (OG)

TEL/FAX: 0782626107/39333323353

e-mail: pilifranco@gmail.com

S E T T O R E
I N F R A S T R U T T U R E

ELABORATO:

OGGETTO:

Particolari Costruttivi: Raccolta e Convogliamento Acque

C5.1


PROGETTO ESECUTIVO

SCALA: 1:100

DATA: GENNAIO 2020

REV. N:


DEL:

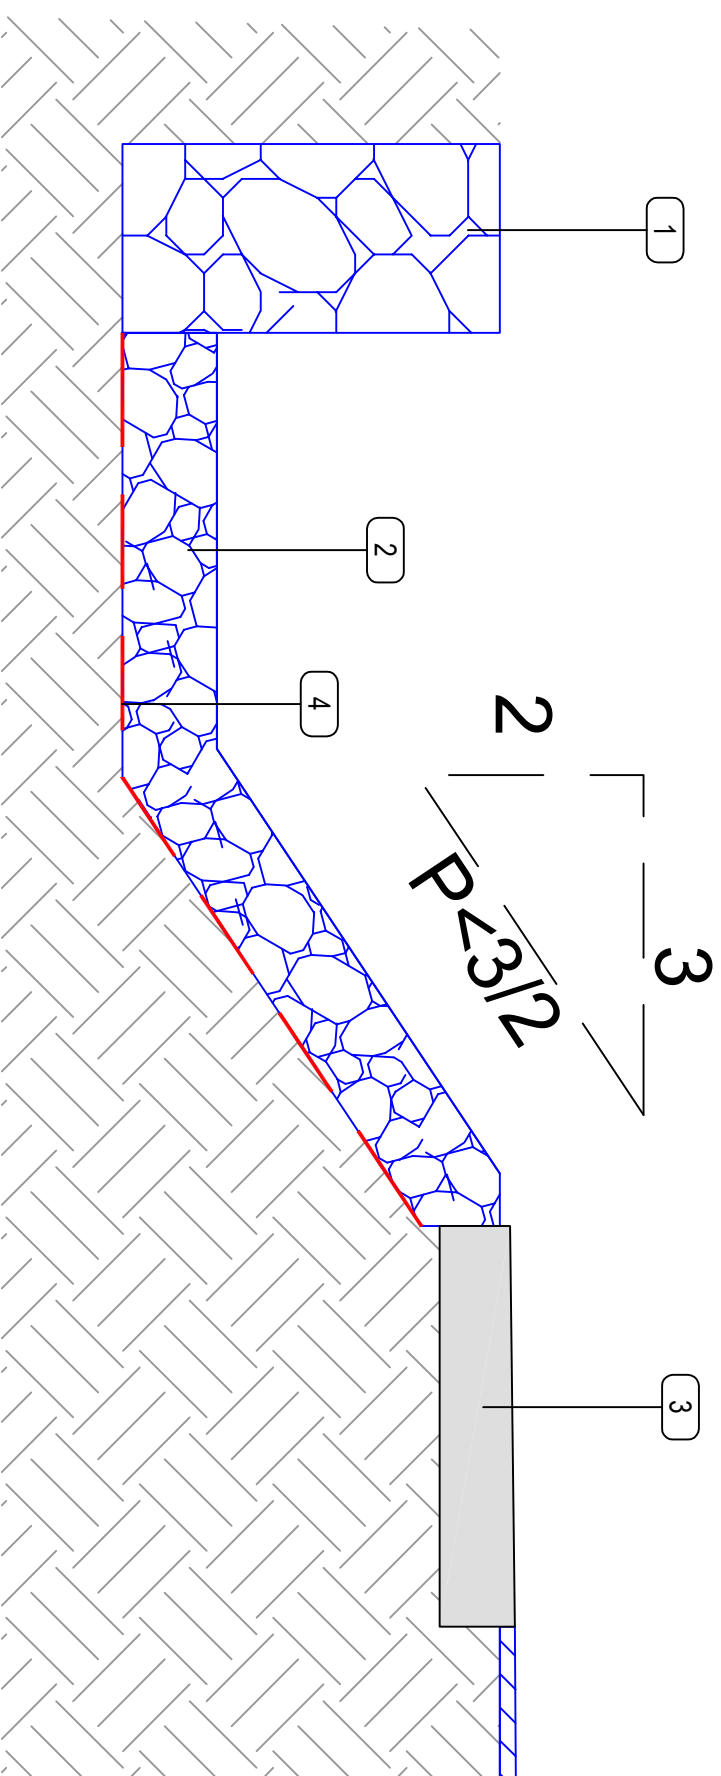

LEGENDA

- 1 Gabione a scatola in rete metallica e pietra: sezione 100x50x100 cm
- 2 Mantellate di Protezione realizzati in rete metallica e Pietrame
- 3 Materassi Reno: spessore 30 cm
- 3 Cunetta in ds
- 4 Geotessile non tessuto: 250gr/mq

Particolare Canale di Raccolta e Convogliamento Acque a Monte della SP 63
scala 1:20

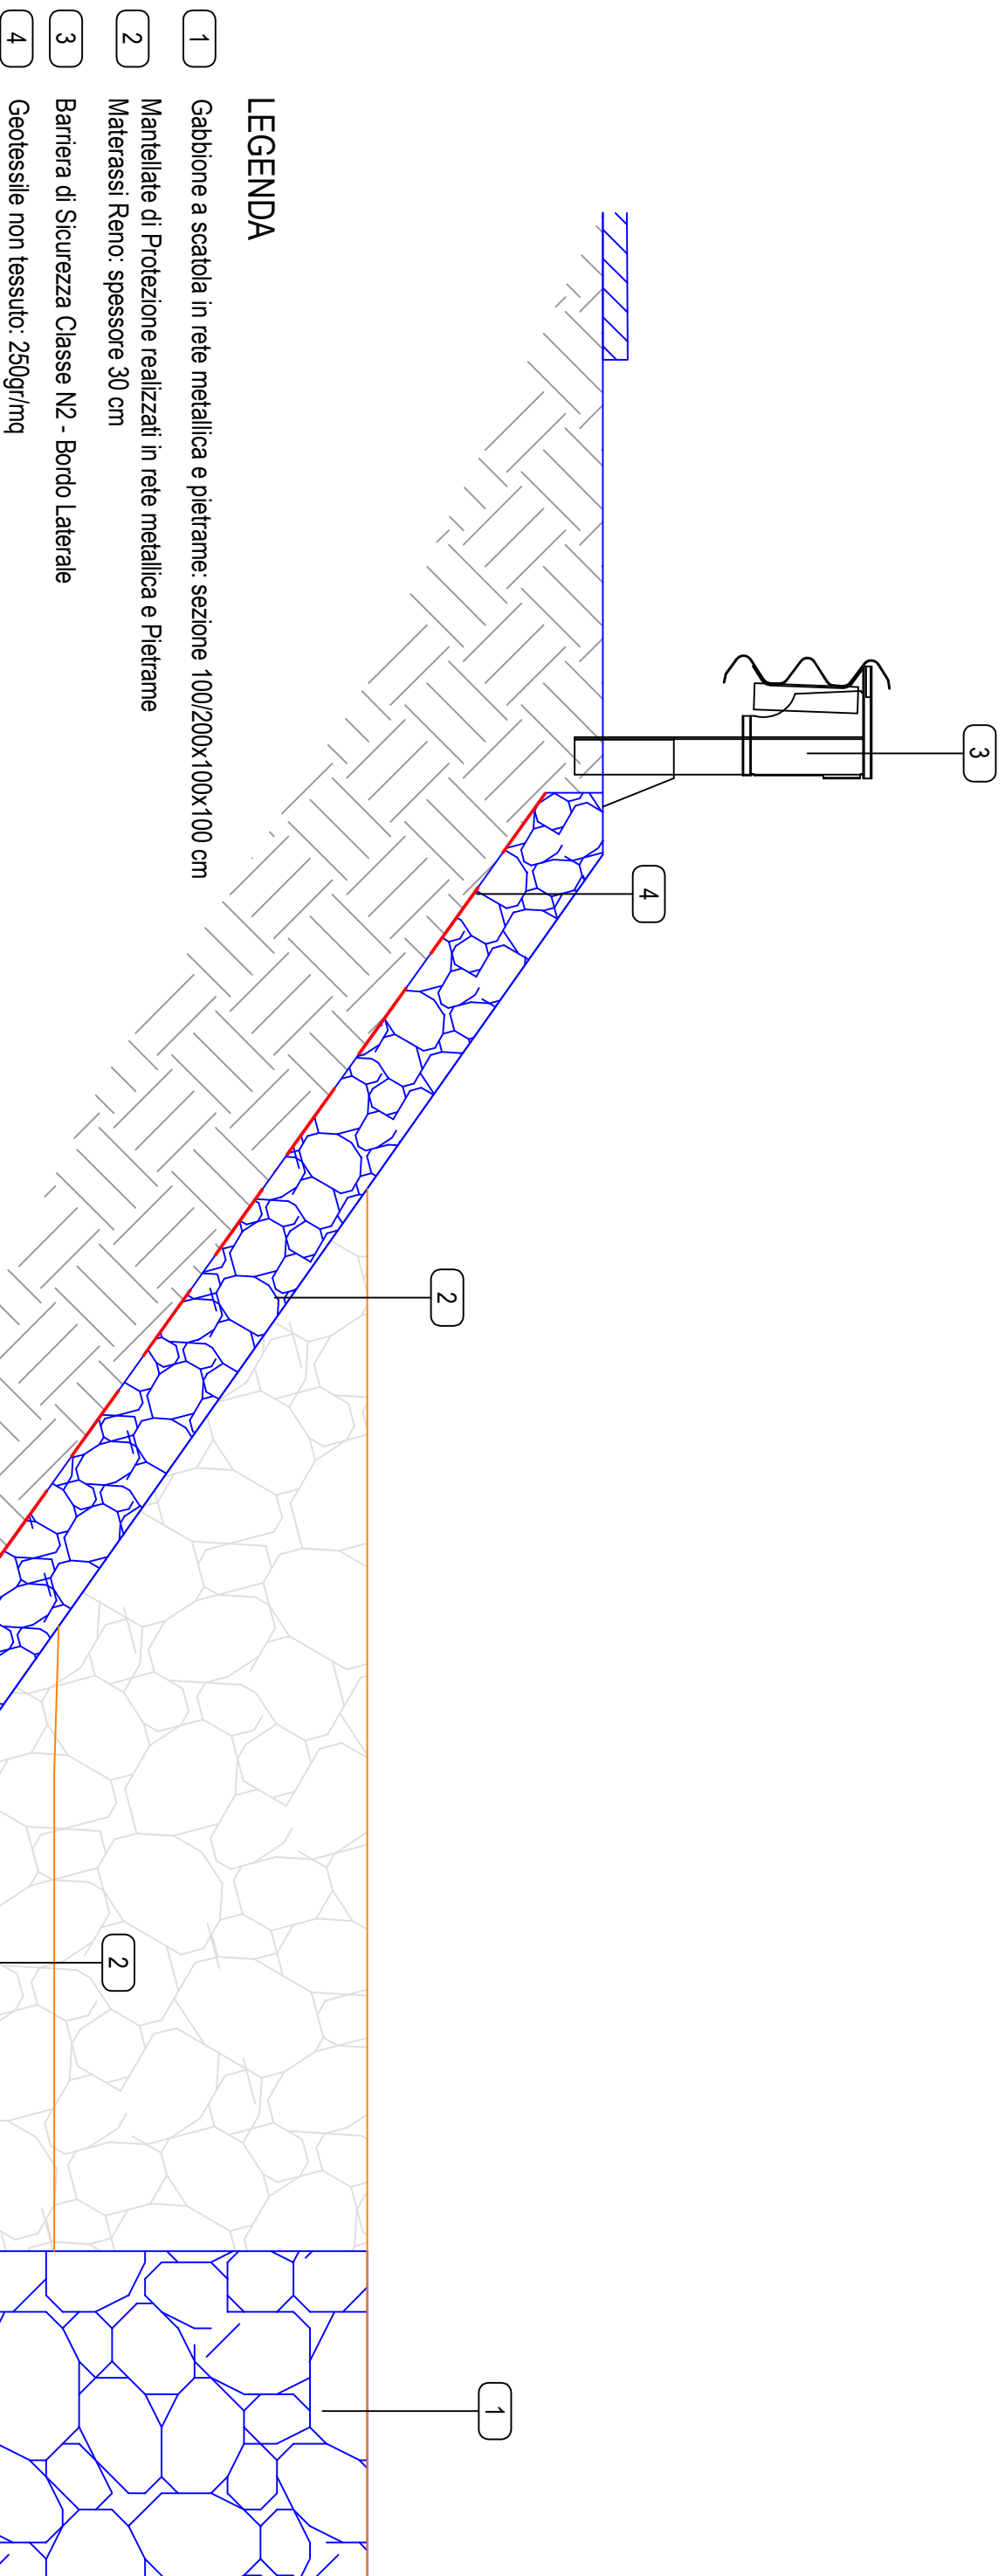

LEGENDA

- 1 Gabione a scatola in rete metallica e pietra: sezione 100/200x100x100 cm
- 2 Mantellate di Protezione realizzati in rete metallica e Pietrame
- 2 Materassi Reno: spessore 30 cm
- 3 Barriera di Sicurezza Classe N2 - Bordo Laterale
- 4 Geotessile non tessuto: 250gr/mq

Particolare Canale di Raccolta e Convogliamento Acque a Valle della SP 63
scala 1:20