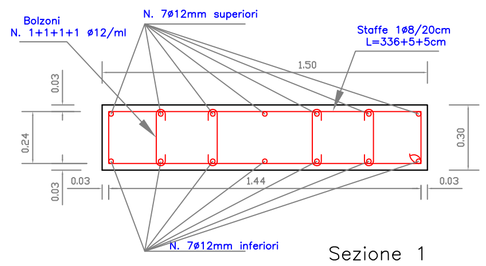

Sezione 1
Banchettone in c.a.

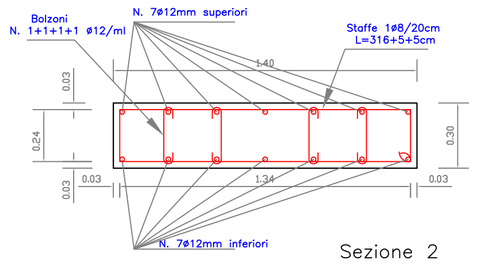

Sezione 2
Banchettone in c.a.

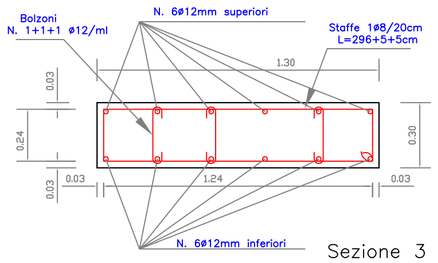

Sezione 3
Banchettone in c.a.

scala 1:50

INQUADRAMENTO SP 31 AUSTIS SORGONO

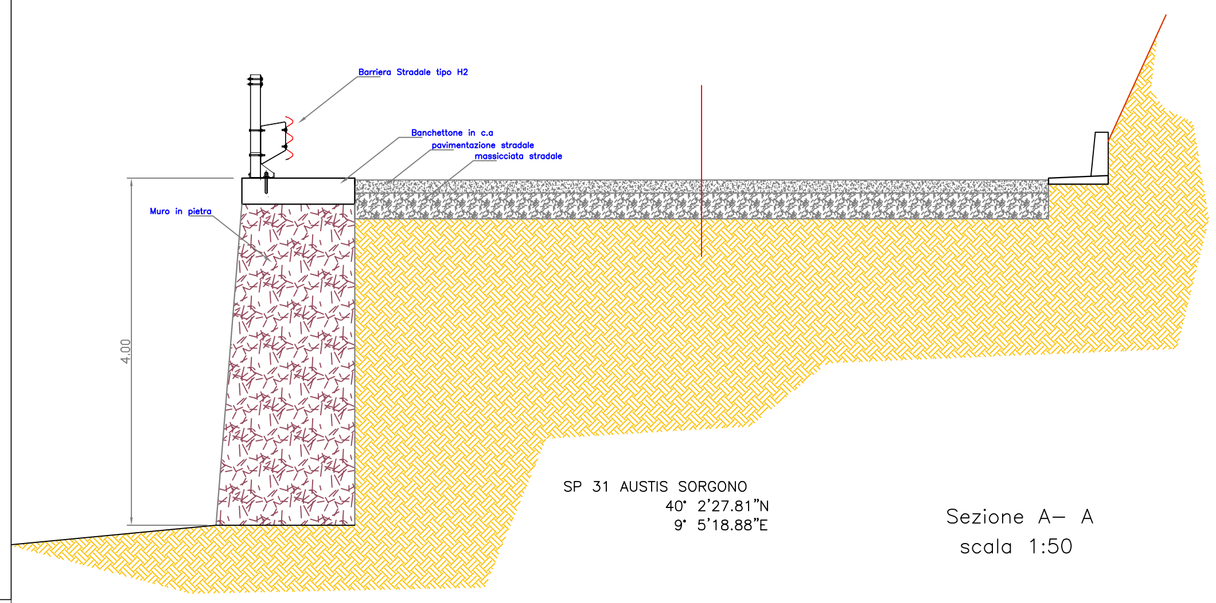

SP 31 AUSTIS SORGONO
40° 2'27.81"N
9° 5'18.88"E

Sezione A– A
scala 1:50

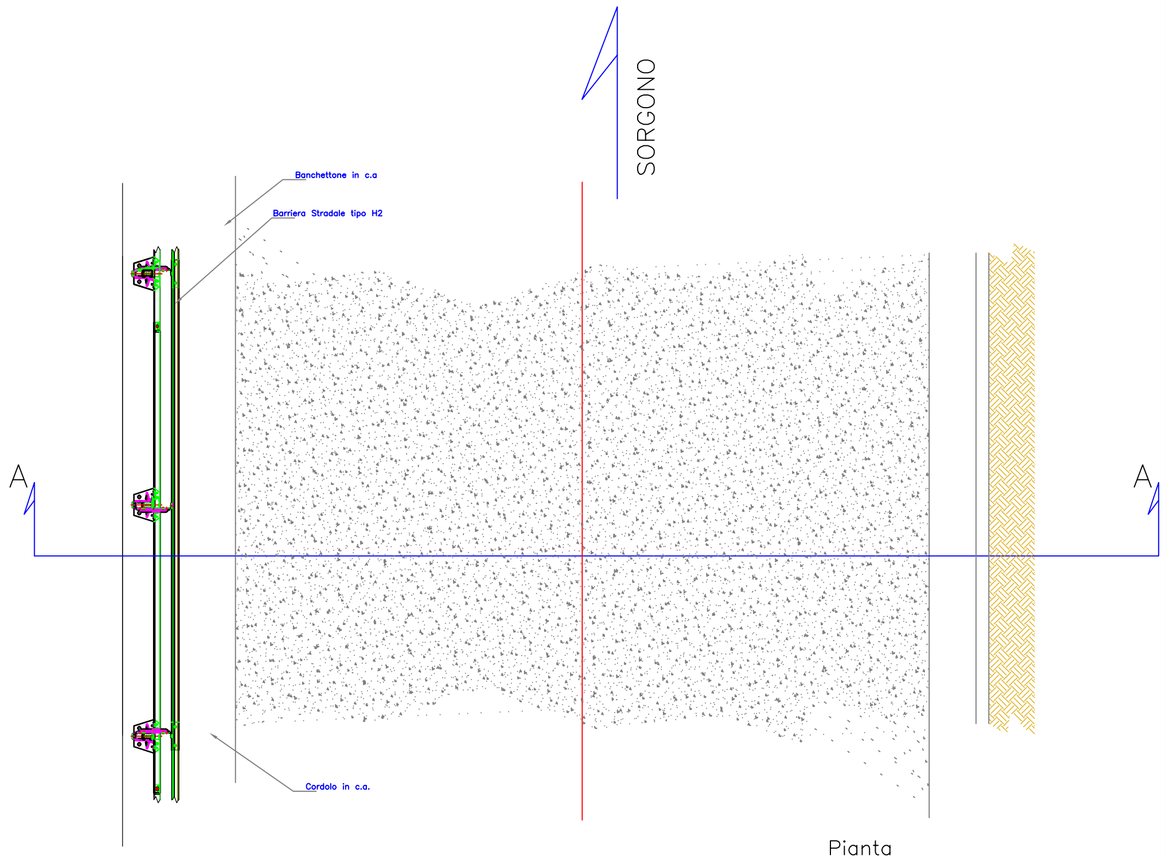

Pianta
scala 1:50

lungh. barriere

bordo ponte	92.00 m
bordo laterale	12.00 m
	0.00 m

INTERVENTI PREVISTI

RIMOZIONE GUARD RAIL ESISTENTE
DEMOLIZIONE CORDONATA CLS
RIFACIMENTO CORDONATA IN C.A
INSTALLAZIONE GUARD RAIL H2
bordo ponte e bordo laterale

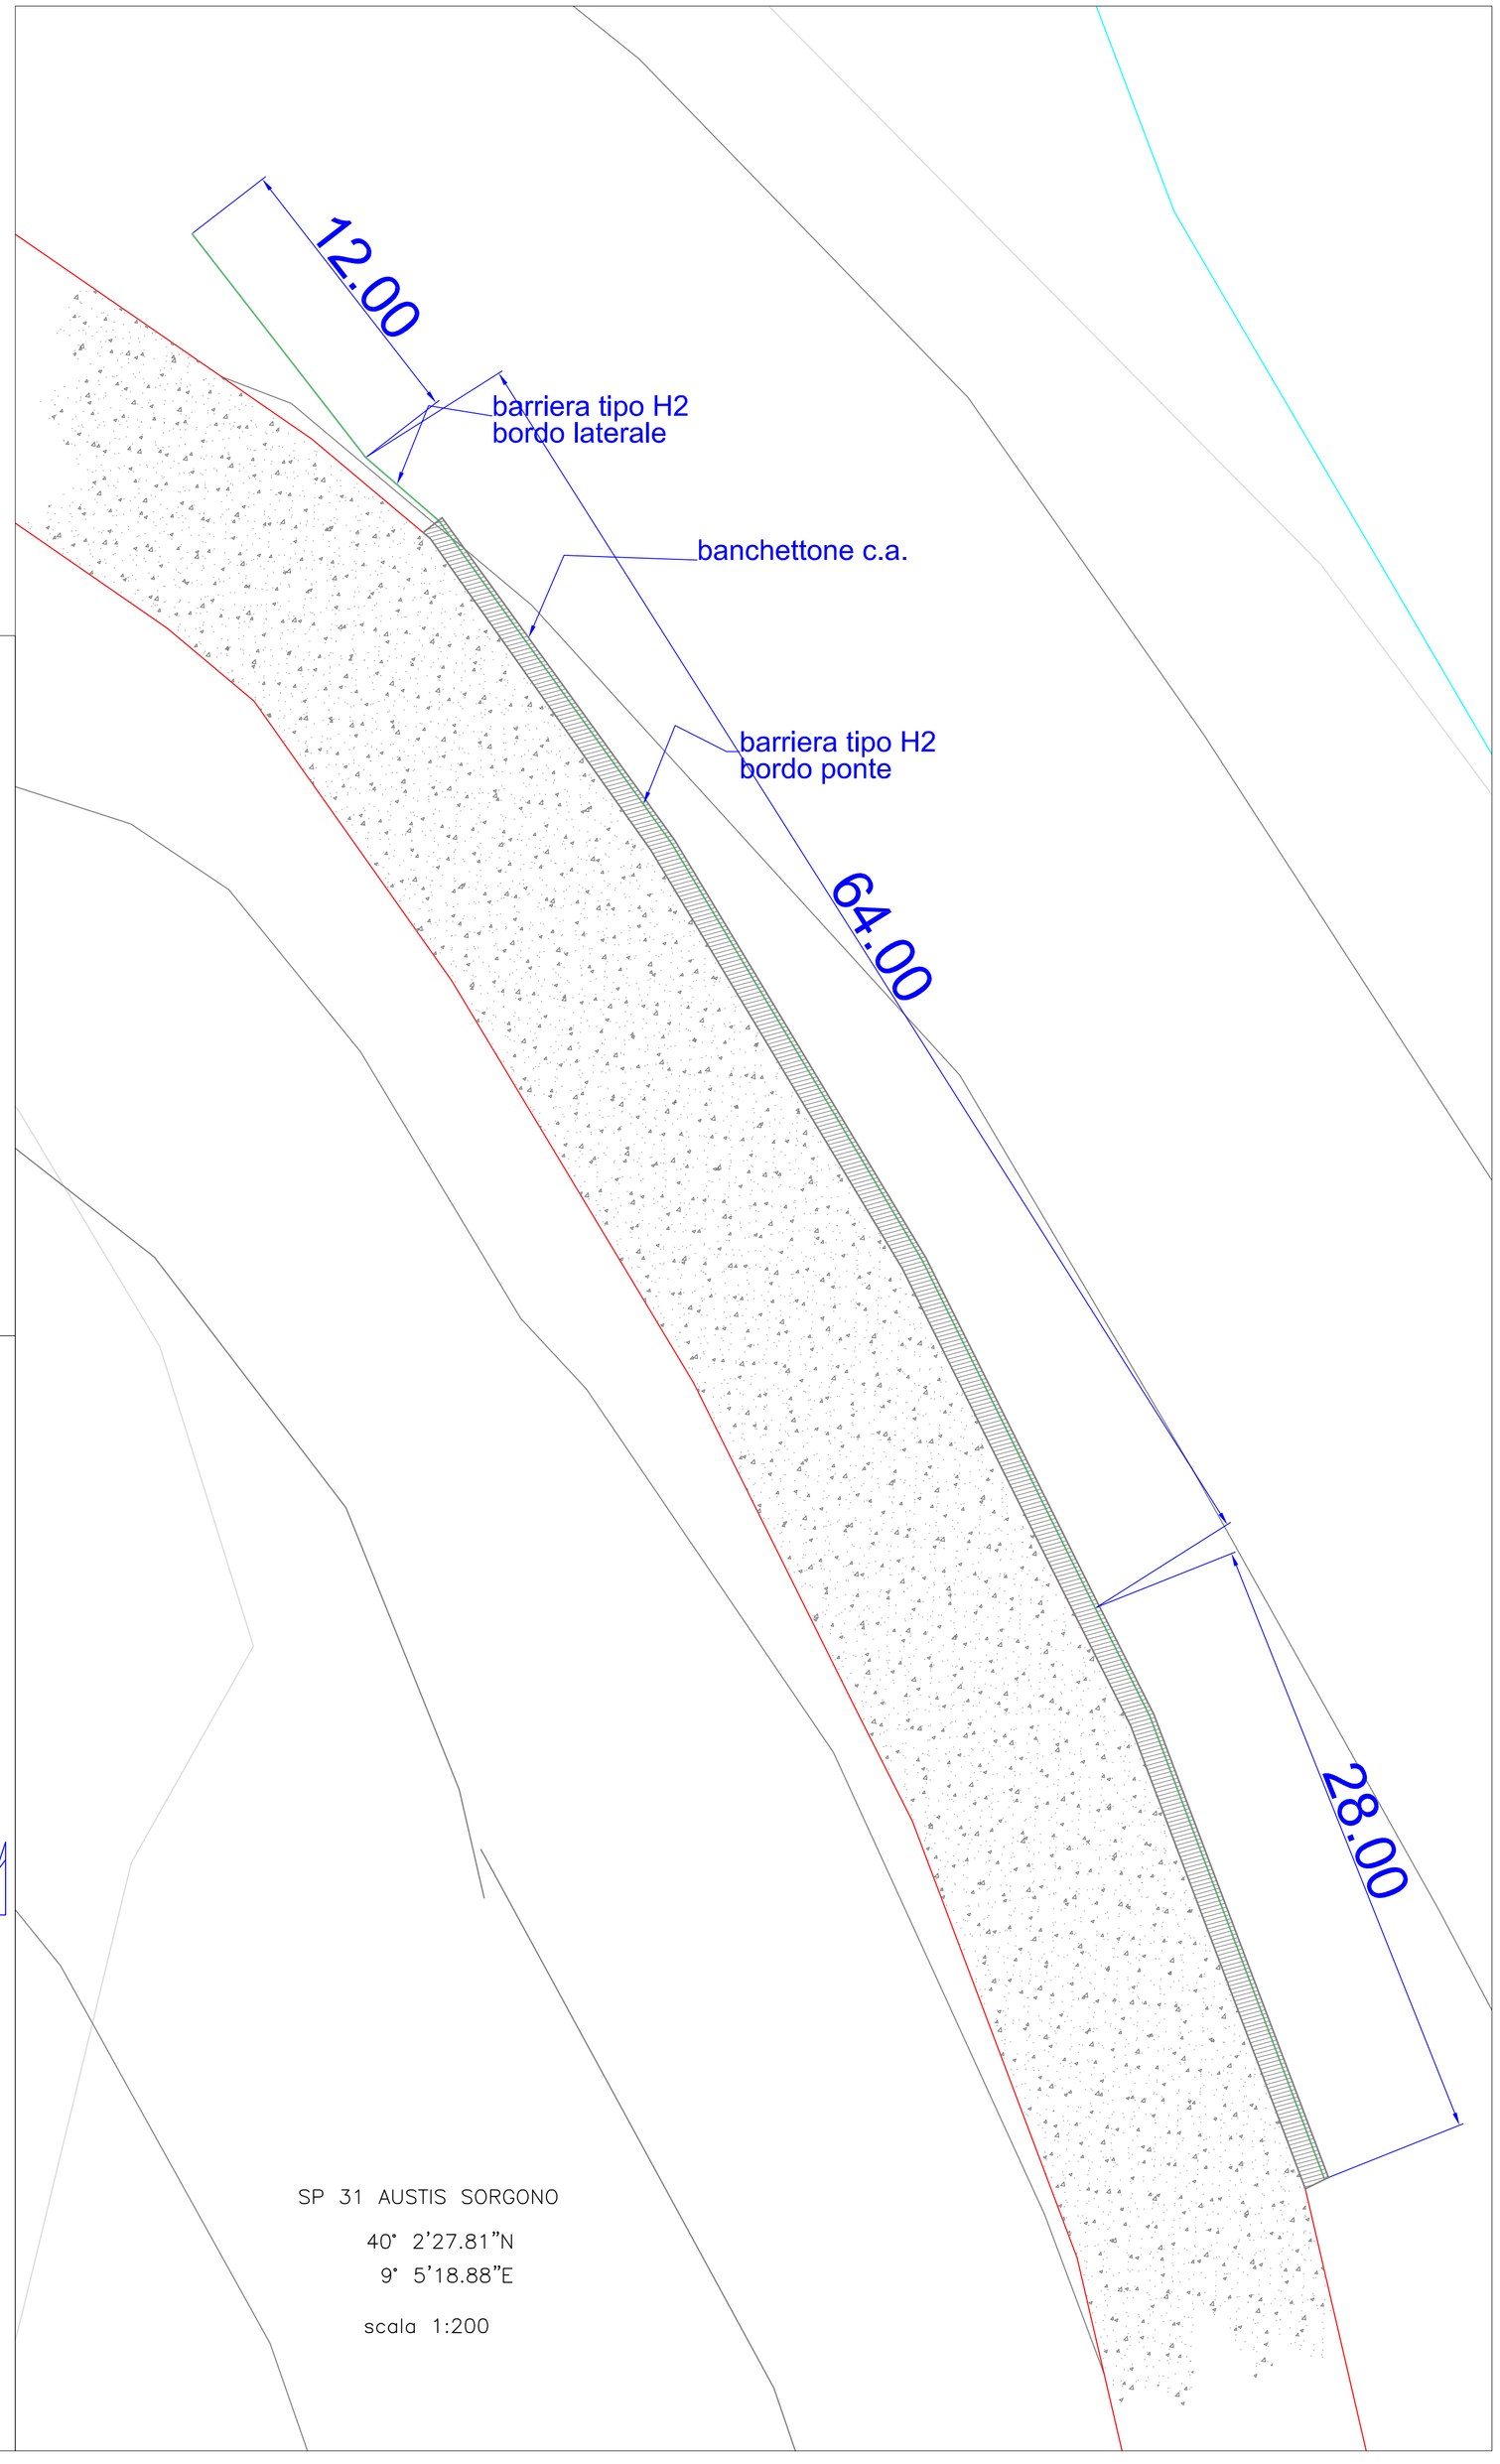

SP 31 AUSTIS SORGONO
40° 2'27.81"N
9° 5'18.88"E

scala 1:200

ING. PIERPAOLO LAI

STUDIO TECNICO DI PROGETTAZIONE E CONSULENZA

via martiri della libertà 12, Nuoro - tel. 0784 39519 - e.mail: pierpa1900@gmail.com

PROVINCIA DI NUORO

SETTORE INFRASTRUTTURE

LAVORI DI MANUTENZIONE STRAORDINARIA E MESSA IN SICUREZZA DELLE SS.PP. BARBAGIA - MANDROLISAI. RIPRISTINO SEGNALETICA ORIZZONTALE E VERTICALE E RIPRISTINO BARRIERE DI PROTEZIONE.

PROGETTO DEFINITIVO ESECUTIVO

Tavola		Agg.
05a	AUSTIS - SORGONO - INTERVENTO S.P. 31 PARTICOLARI PIANTA E SEZIONE	
		Scala Varie

Committente	Il Progettista
Amministrazione	*Ing. Pierpaolo Lai*
Provinciale di Nuoro	

Nuoro ottobre 2019