



**FSC**  
Fondo per lo Sviluppo  
e la Coesione

PROVINCIA DI NUORO  
Piazza Italia, 22 08100 Nuoro  
SETTORE IMPIANTI TECNOLOGICI E PATRIMONIO

PROVINCIA DI NUORO

Progetto di Completamento dei Lavori di  
Ristrutturazione per la Messa in Sicurezza  
e Riqualificazione Funzionale del Liceo delle Scienze  
Umane e Musicale Sebastiano Satta di Nuoro

CUP J65B17000370002

TMC\_03\_ABACO INFISSI - PROSPETTI

**PROGETTO ESECUTIVO**

DATA: Giugno 2021    SCALA:    REVISIONE: 00

Direzione di Lavori

Responsabile Unico del Procedimento

Arch. Antonio Dejua


Arch. Paolo Maylander

Gruppo di Lavoro  
Pianificatore: Marco Tanda

Architetto Antonio Dejua  
Via Vittorio Emanuele, 64 08022 Dorgali (NU)  
078496003 3294026540 [antonio.dejua@archiworkspci.it](mailto:antonio.dejua@archiworkspci.it)

1

PROGETTO DI COMPLETAMENTO Modifiche Abaco Infissi scala 1:100

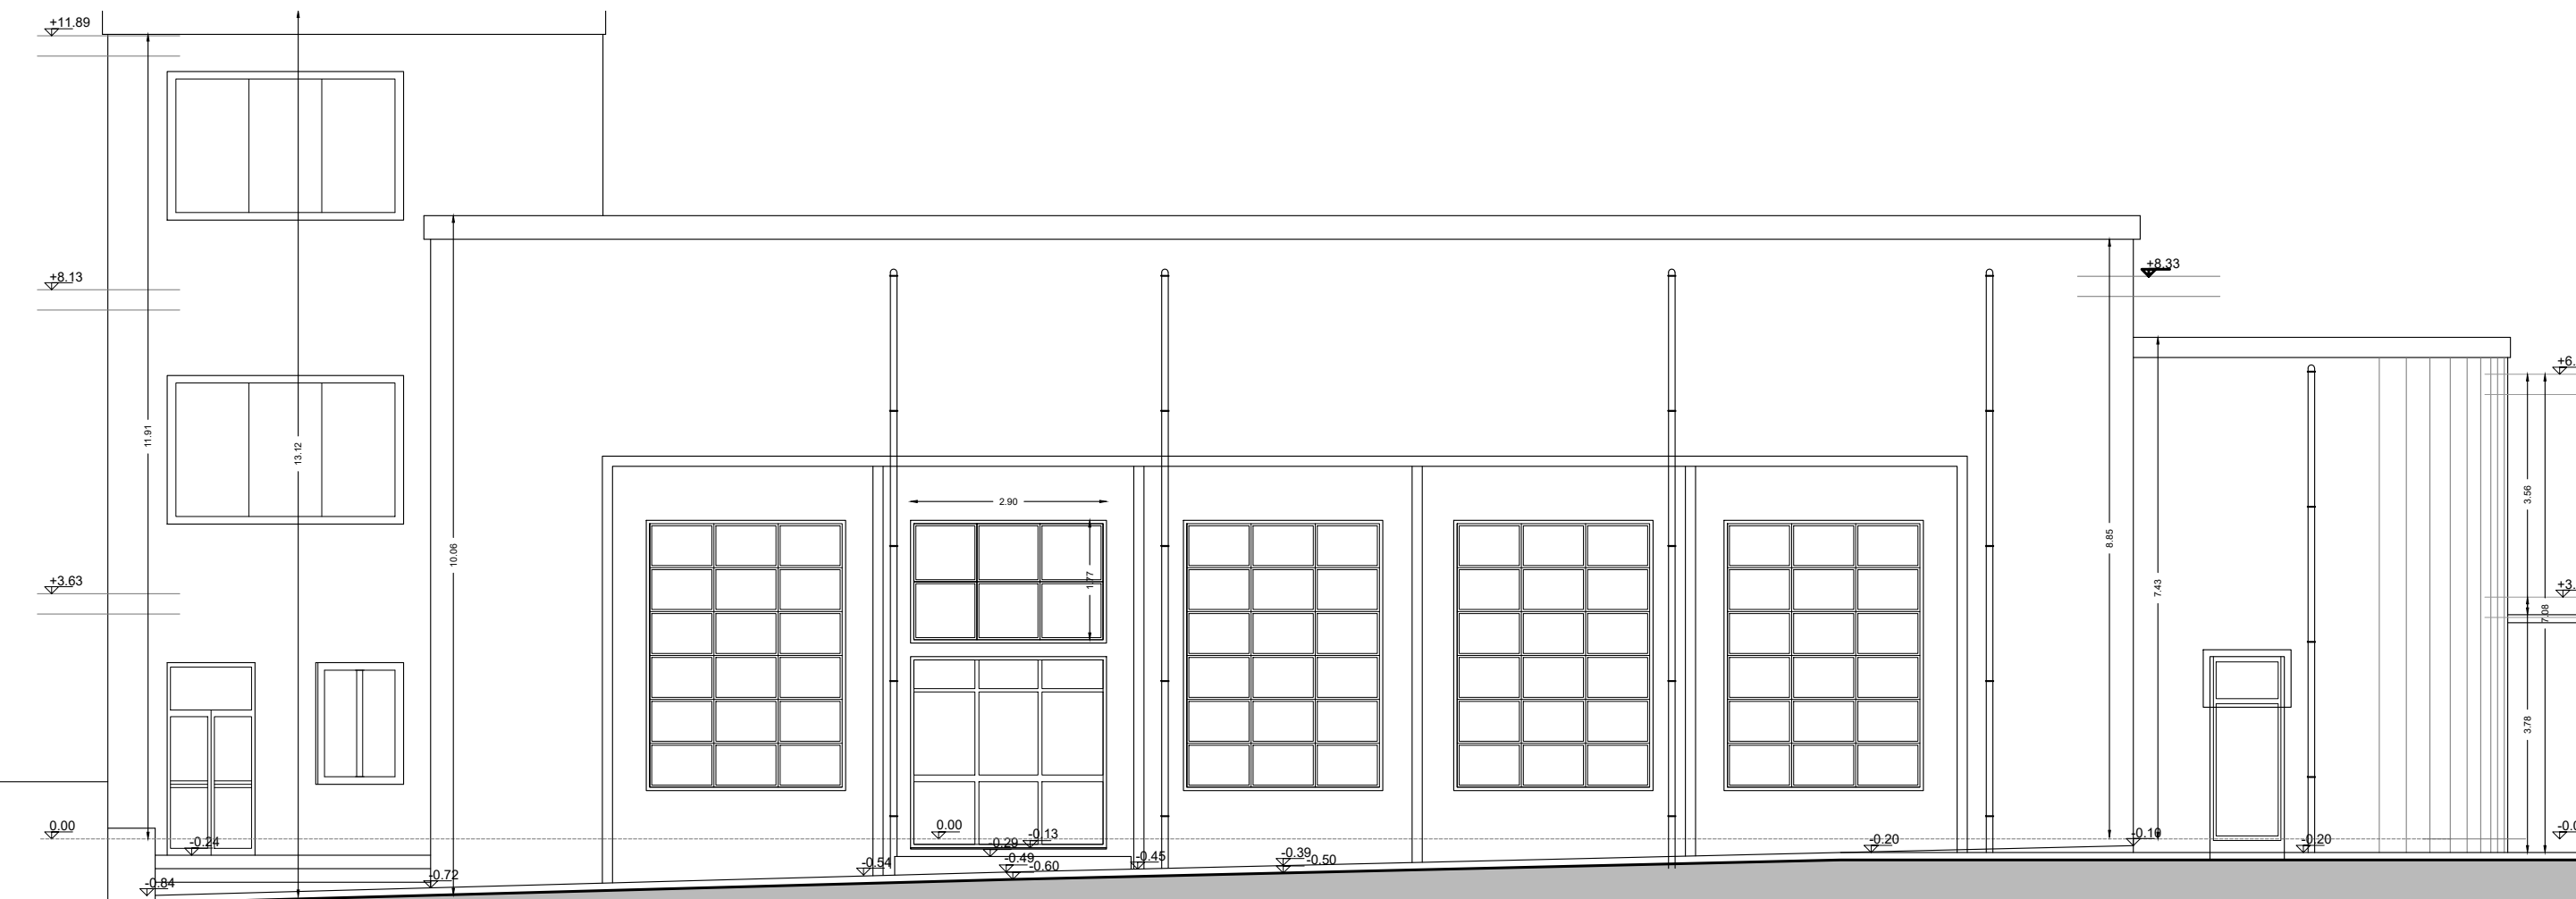


PALESTRA PROSPETTO NORD EST STATO DI FATTO




PALESTRA PROSPETTO NORD EST STATO DI PROGETTO




PALESTRA PROSPETTO NORD EST STATO SOVRAPPOSTO

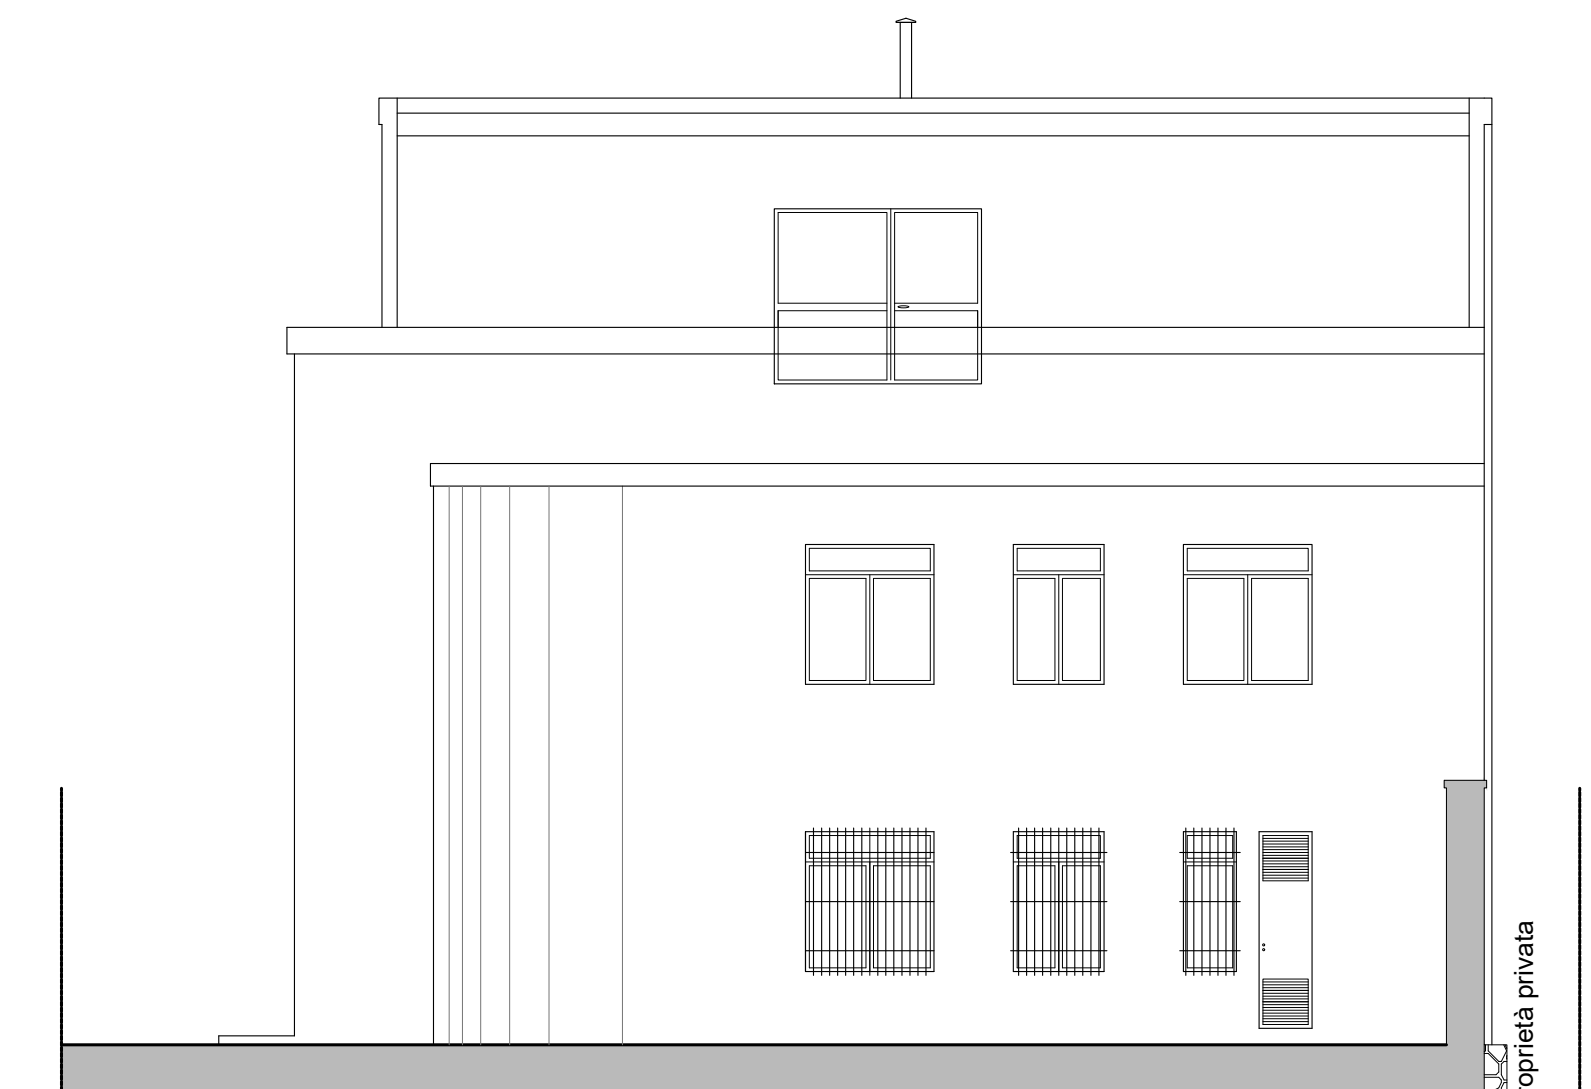

PALESTRA PROSPETTO NORD OVEST STATO DI FATTO

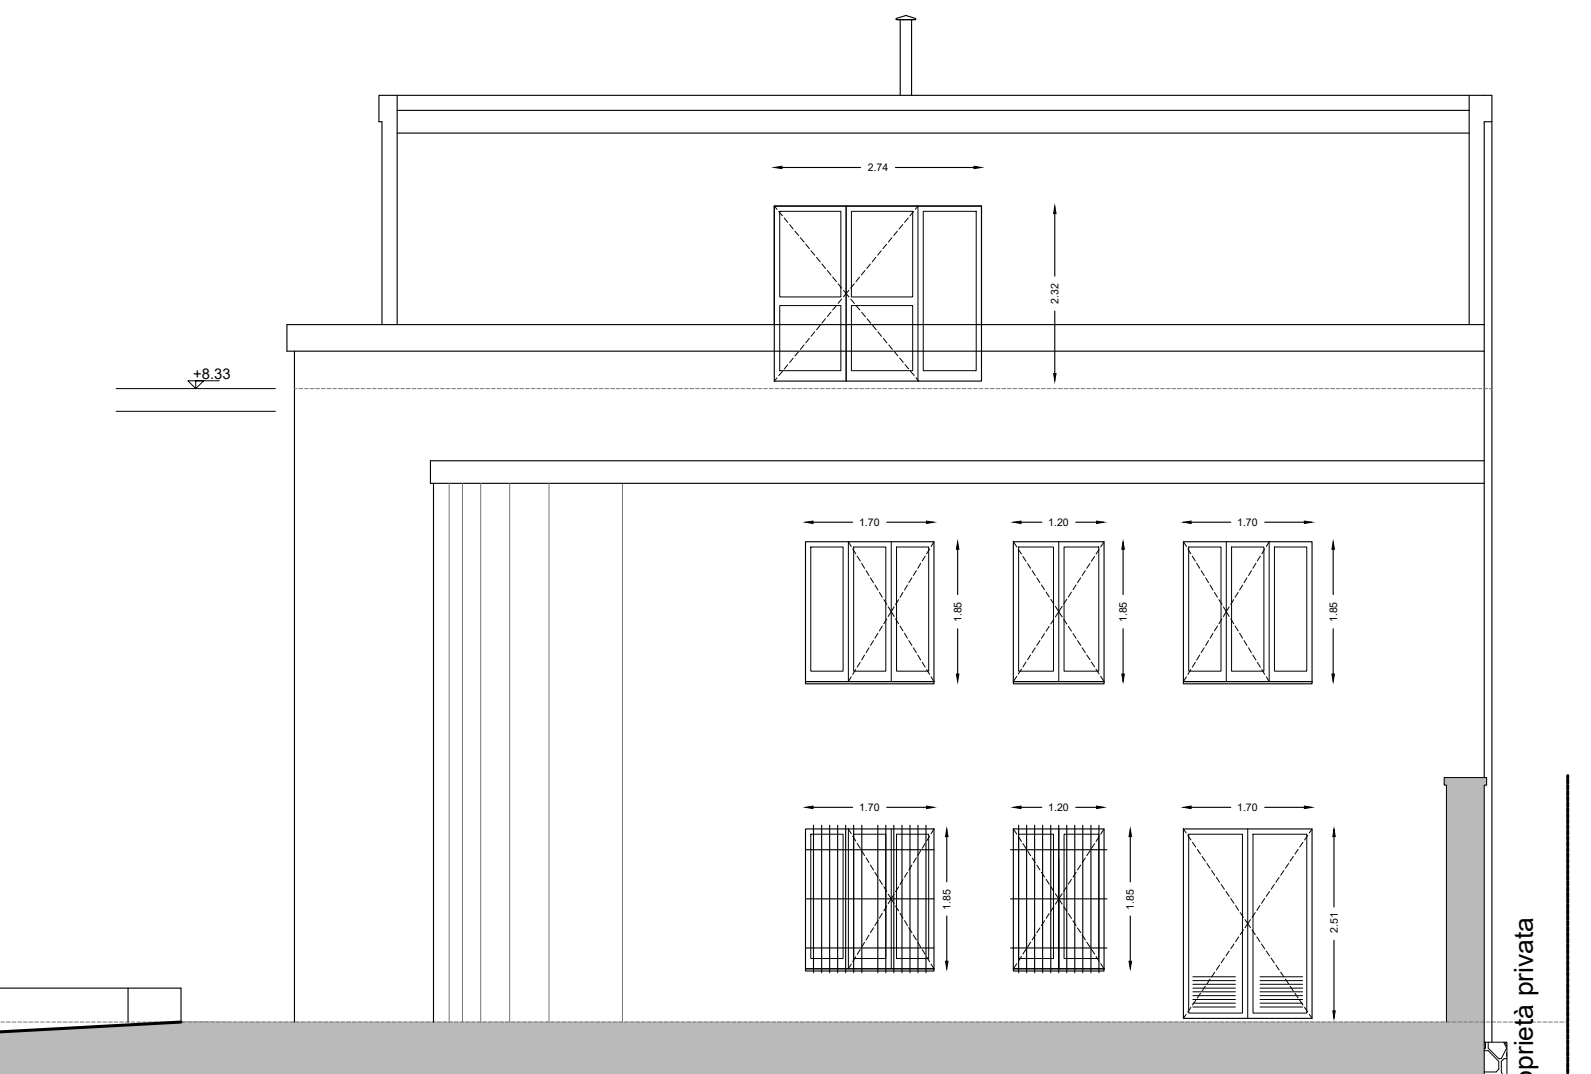

PALESTRA PROSPETTO NORD OVEST STATO DI PROGETTO

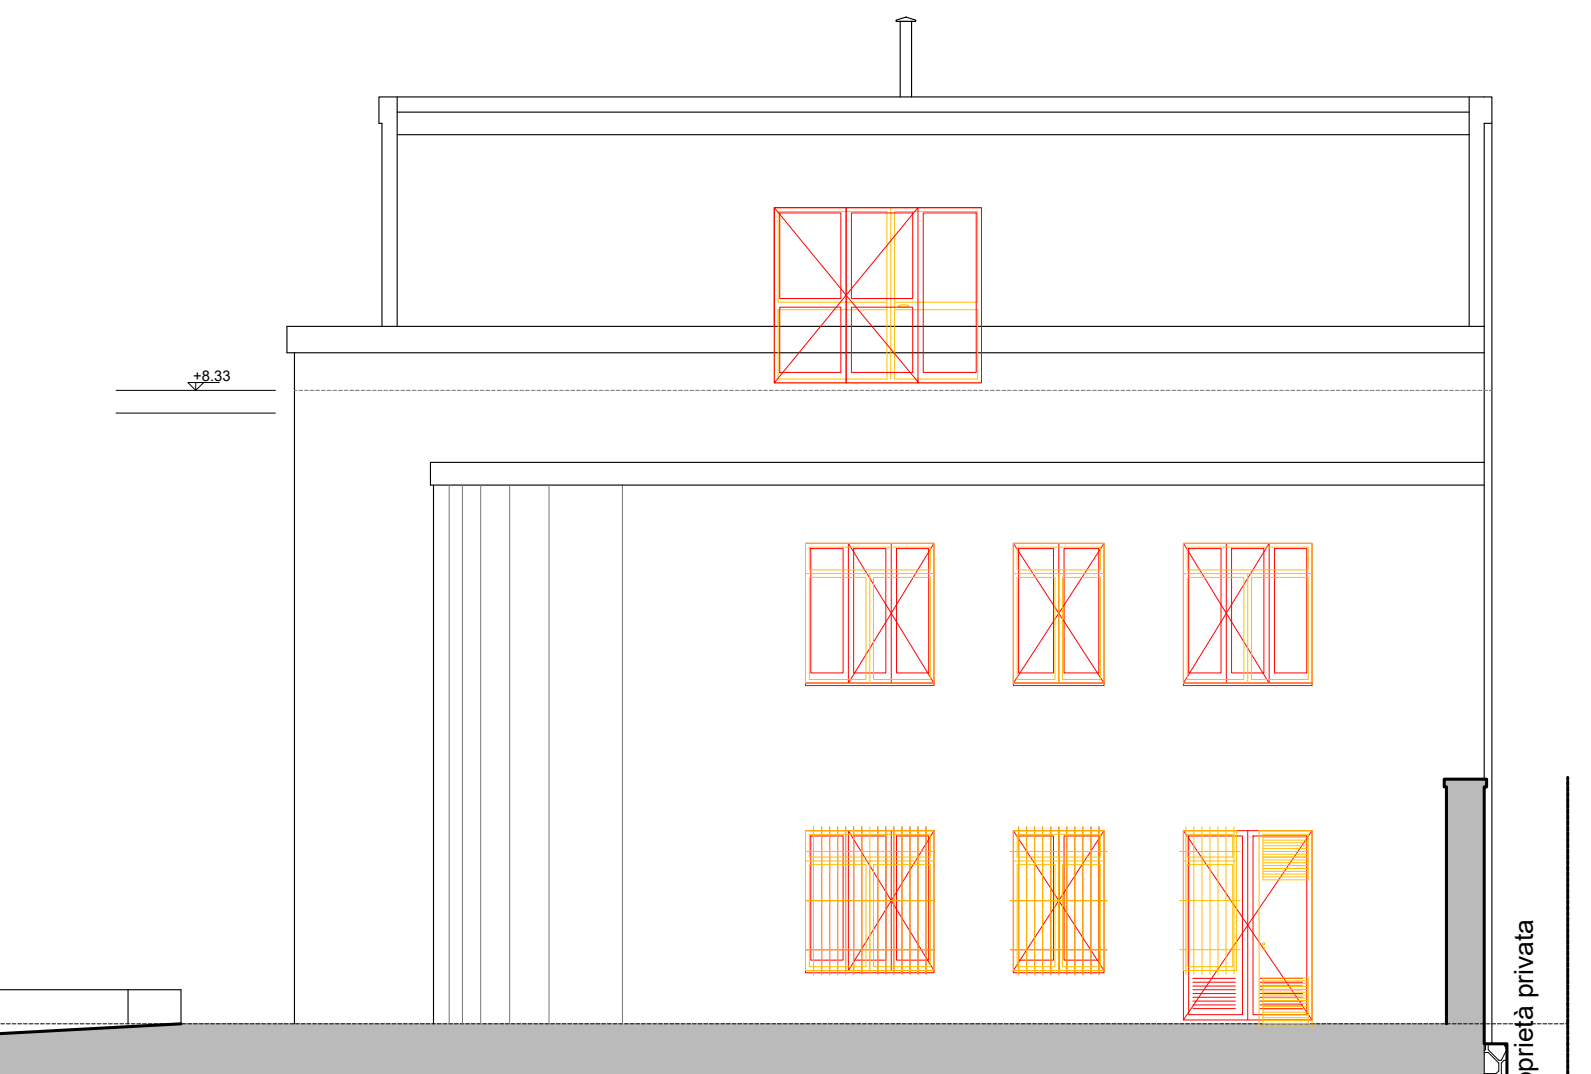

PALESTRA PROSPETTO NORD OVEST STATO SOVRAPPOSTO

LEGENDA

- Ricostruzioni
- Demolizioni