


STERRO	4.50 mq
RILEVATO	2.04 mq

SEZIONE N. : 8
 QT. PROGETTO : 494.76
 DIST.PROG. : 35.00
 DIST.PREC. : 5.00
 DIST.SUCC. : 4.20

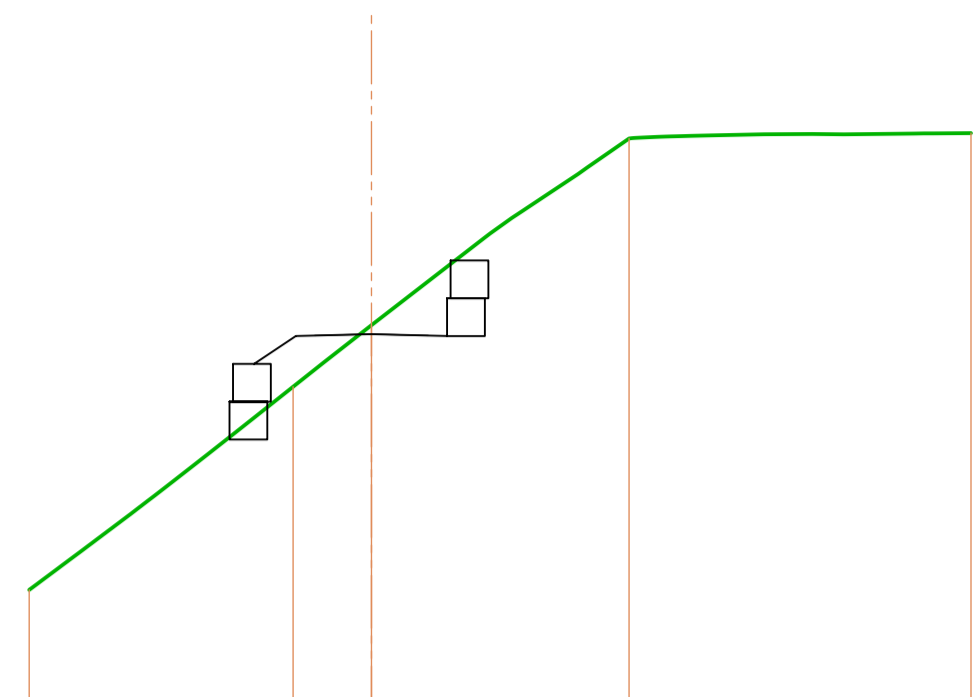


SCALA 1:200

QUOTE TERRENO	495.00				
DIST.PARZIALI TERRENO	6.98	2.07	6.81	9.05	
QUOTE PROGETTO	494.76				
DIST.PARZIALI PROGETTO	17.50	1.10	2.00	2.00	

STERRO	4.45 mq
RILEVATO	1.91 mq

SEZIONE N. : 9
 QT. PROGETTO : 494.19
 DIST.PROG. : 39.20
 DIST.PREC. : 4.20
 DIST.SUCC. : 5.60

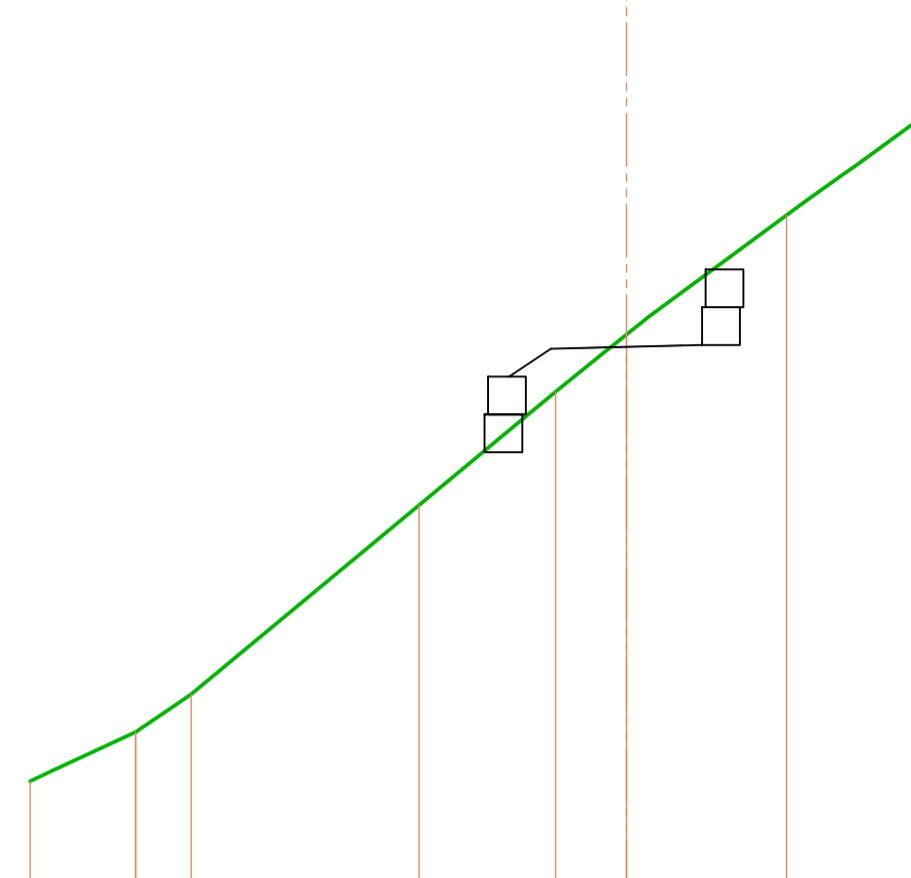


SCALA 1:200

QUOTE TERRENO	494.51						
DIST.PARZIALI TERRENO	2.79	1.47	6.03	3.61	1.88	4.23	3.57
QUOTE PROGETTO	494.19						
DIST.PARZIALI PROGETTO		1.10	2.00	2.00			

STERRO	4.36 mq
RILEVATO	2.81 mq

SEZIONE N. : 10
 QT. PROGETTO : 493.42
 DIST.PROG. : 44.80
 DIST.PREC. : 5.60
 DIST.SUCC. : 5.60

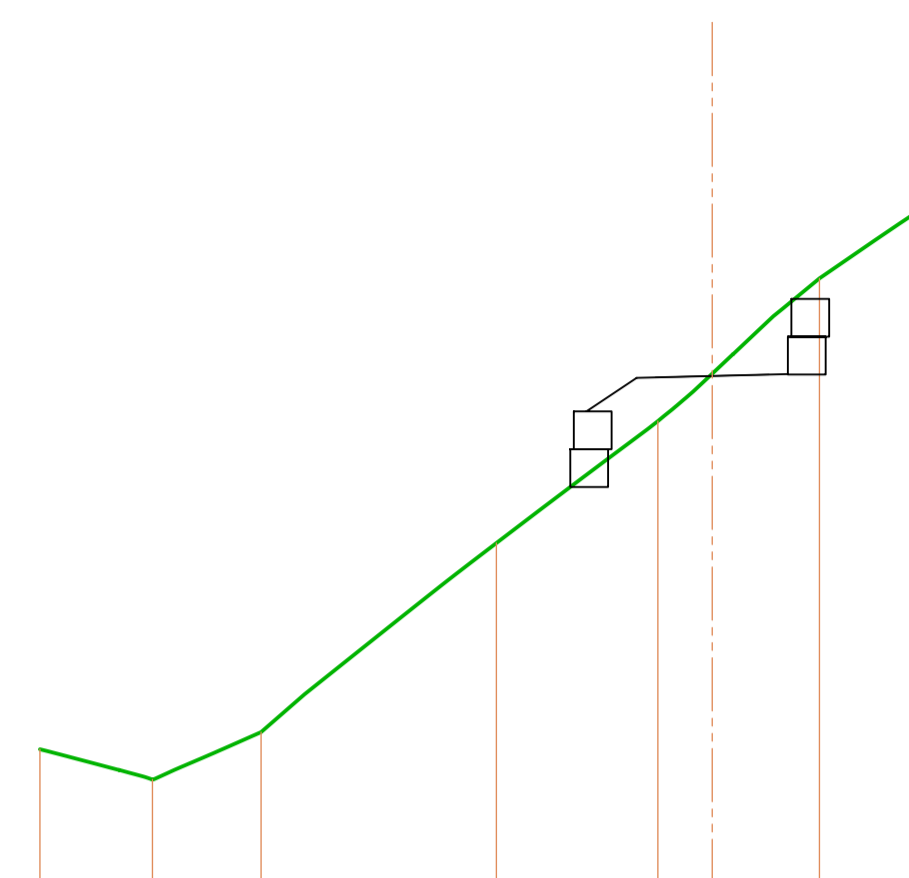


SCALA 1:200

QUOTE TERRENO	493.48							
DIST.PARZIALI TERRENO	2.98	2.87	6.23	4.27	1.44	2.84	3.18	
QUOTE PROGETTO	493.42							
DIST.PARZIALI PROGETTO				1.32	2.00	2.00		

STERRO	4.11 mq
RILEVATO	2.93 mq

SEZIONE N. : 11
 QT. PROGETTO : 492.63
 DIST.PROG. : 50.40
 DIST.PREC. : 5.60
 DIST.SUCC. : 4.60

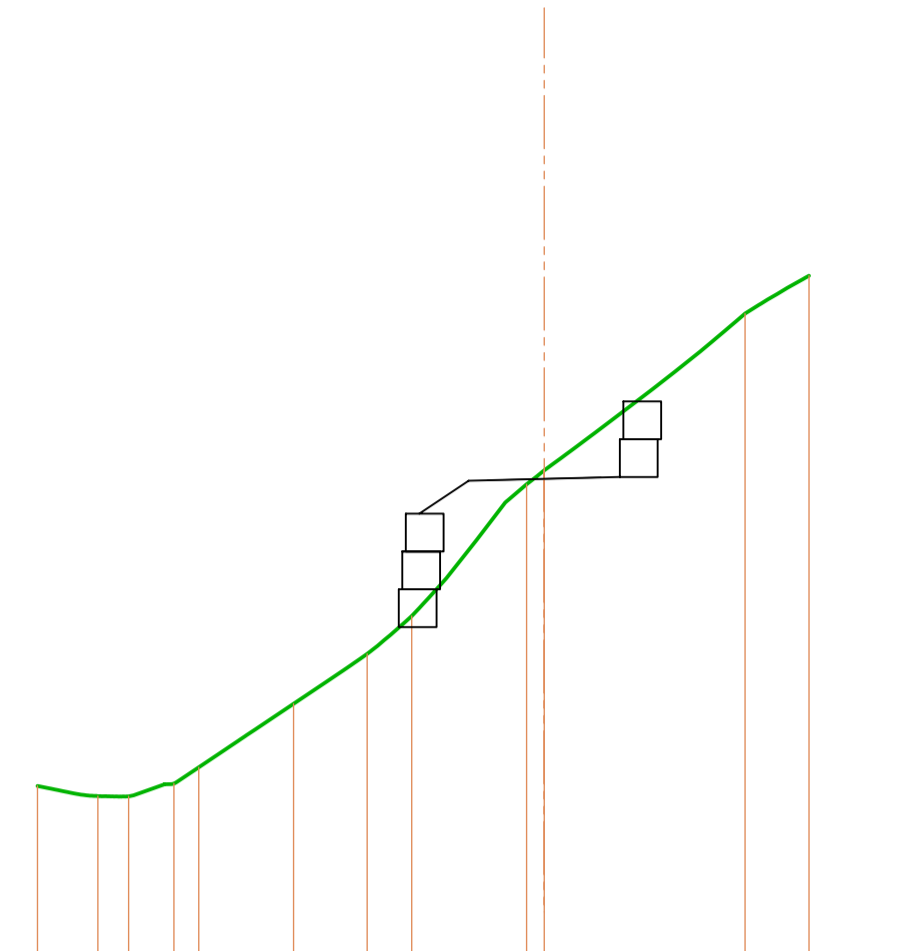


SCALA 1:200

QUOTE TERRENO	492.85									
DIST.PARZIALI TERRENO	1.60	0.81	0.68	2.51	1.95	1.18	3.04	0.67	5.31	1.69
QUOTE PROGETTO	492.63									
DIST.PARZIALI PROGETTO				11.78		1.30	2.00	2.00		

STERRO	3.79 mq
RILEVATO	3.06 mq

SEZIONE N. : 12
 QT. PROGETTO : 491.91
 DIST.PROG. : 55.00
 DIST.PREC. : 4.60
 DIST.SUCC. : 4.30

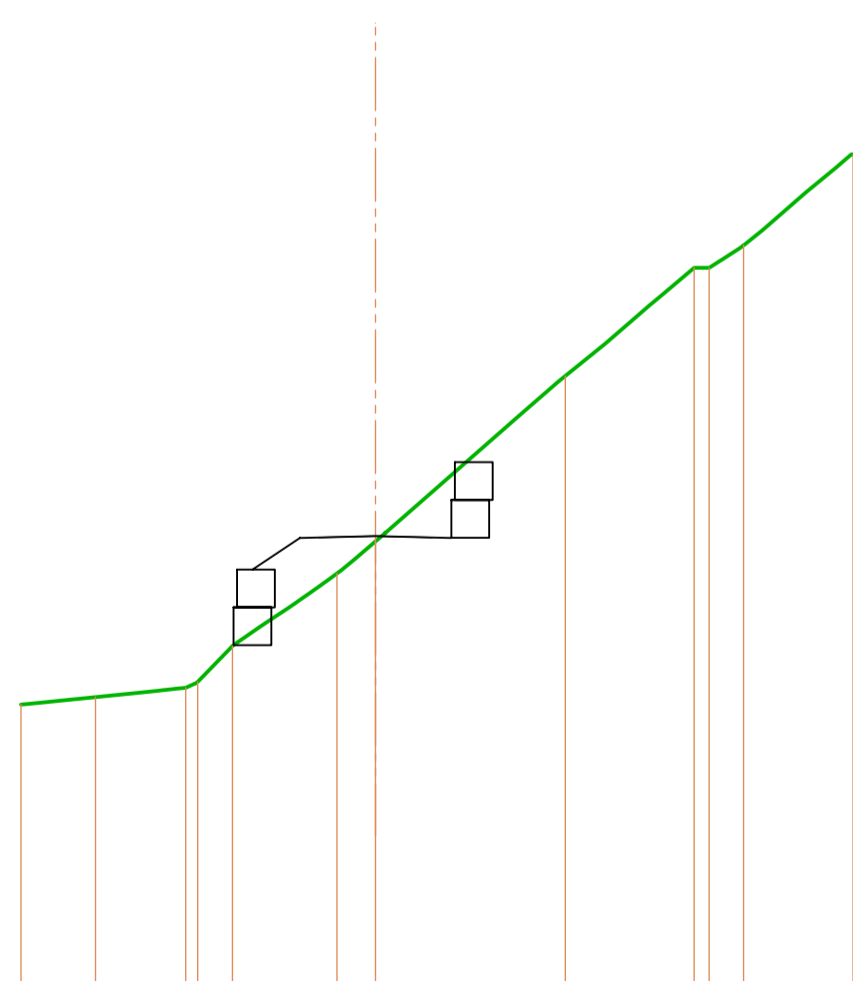


SCALA 1:200

QUOTE TERRENO	491.76								
DIST.PARZIALI TERRENO	1.97	2.39	0.92	2.77	1.02	5.02	3.41	1.31	2.90
QUOTE PROGETTO	491.91								
DIST.PARZIALI PROGETTO			1.26	2.00	2.00				

STERRO	3.84 mq
RILEVATO	0.35 mq

SEZIONE N. : 13
 QT. PROGETTO : 491.31
 DIST.PROG. : 59.30
 DIST.PREC. : 4.30

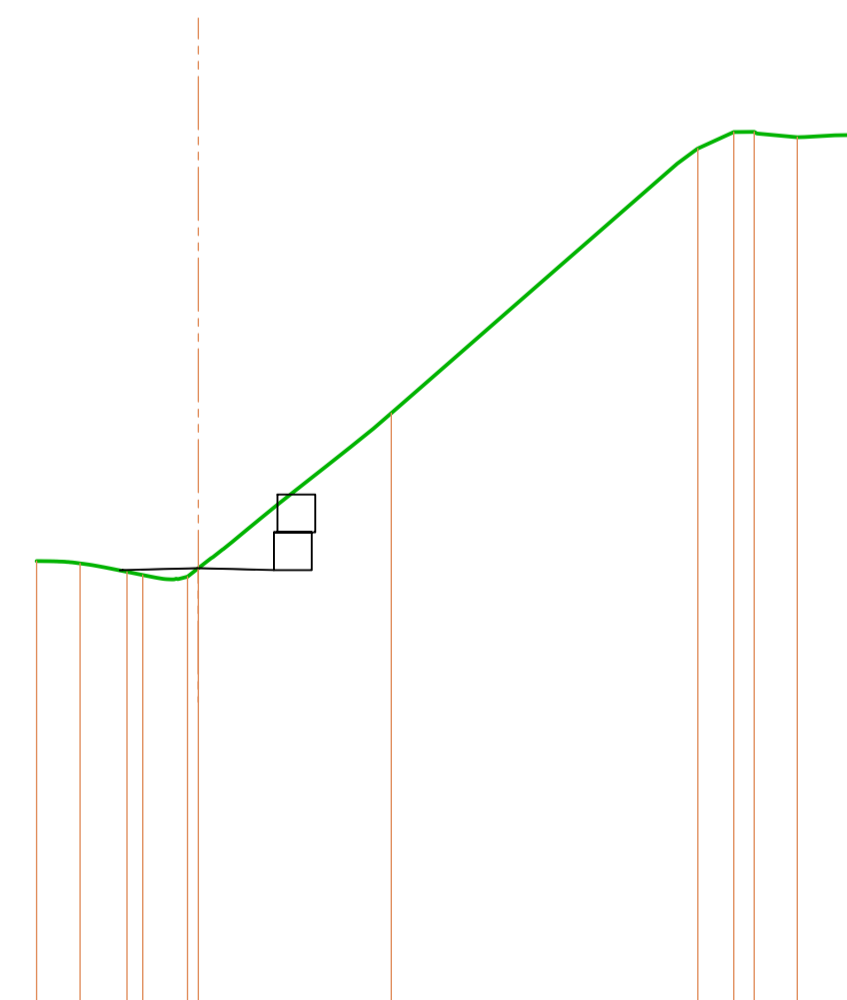

SCALA 1:200

QUOTE TERRENO	491.31										
DIST.PARZIALI TERRENO		1.15	1.24	0.82	1.18	5.10	8.11	0.85	0.94	1.14	1.43
QUOTE PROGETTO	491.31										
DIST.PARZIALI PROGETTO				2.00	2.00						




PROVINCIA DI NUORO
 SETTORE INFRASTRUTTURE

TITOLO PROGETTO:

**LAVORI DI BONIFICA E SISTEMAZIONE GENERALE SP 26 E 50.
 RIPRISTINO PAVIMENTAZIONE CON CONGLOMERATO BITUMINOSO
 E SISTEMAZIONE PERTINENZE STRADALI.
 CODICE INTERVENTO ID:964 E 943 - CODICE CUP J47H18000610002**

SOTTOTITOLO:

INTERVENTI LUNGO LA SP 50 - Progr. KM 24+155

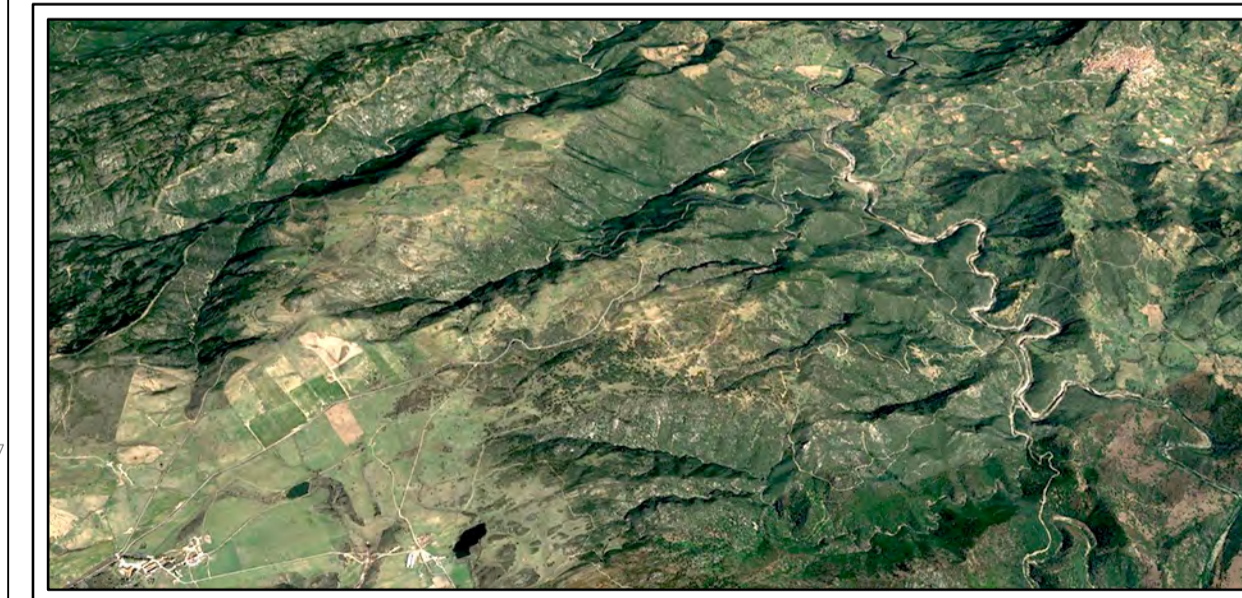

ELABORATO:

SEZIONI PISTA ACCESSO DA 8 A 13

ALLEGATO:

SPA.02

IL PROGETTISTA

TIMBRO E FIRMA

CODICE PROGETTO:
01/2020

SCALA ELABORATO:

1:200

ING. SALVATORE BOI

FORMATO:
A1

PROGETTO:
 DEFINITIVO
 ESECUTIVO

COMMITTENTE:

FIRMA

IL RESPONSABILE DEL PROCEDIMENTO
 Geom. Pasquale Floris

DATA:

Febbraio 2020

AGGIORNAMENTO:

Febbraio 2020