



PROVINCIA DI NUORO

SETTORE INFRASTRUTTURE

ING. PIERPAOLO LAI

STUDIO TECNICO DI PROGETTAZIONE E CONSULENZA

Via martiri della libertà 12, Nuoro - tel. 0784 395119 - e-mail: pierpai1900@gmail.com

LAVORI DI MANUTENZIONE STRAORDINARIA E MESSA IN SICUREZZA DELLE SS.PP. BARBAGIA - MANDROLISAI. RIPRISTINO SEGNALETICA ORIZZONTALE E VERTICALE E RIPRISTINO BARRIERE DI PROTEZIONE.

PROGETTO DEFINITIVO ESECUTIVO

Tavola
03

GAVOI - INTERVENTO S.P. 30
COROGRAFIA
PLANIMETRIA AREA INTERVENTO

Agg.
03
14/10/2020
Scala
Varie

Committente


Amministrazione

Provinciale di Nuoro

Il Progettista

Ing. Pierpaolo Lai

Nuoro ottobre 2019

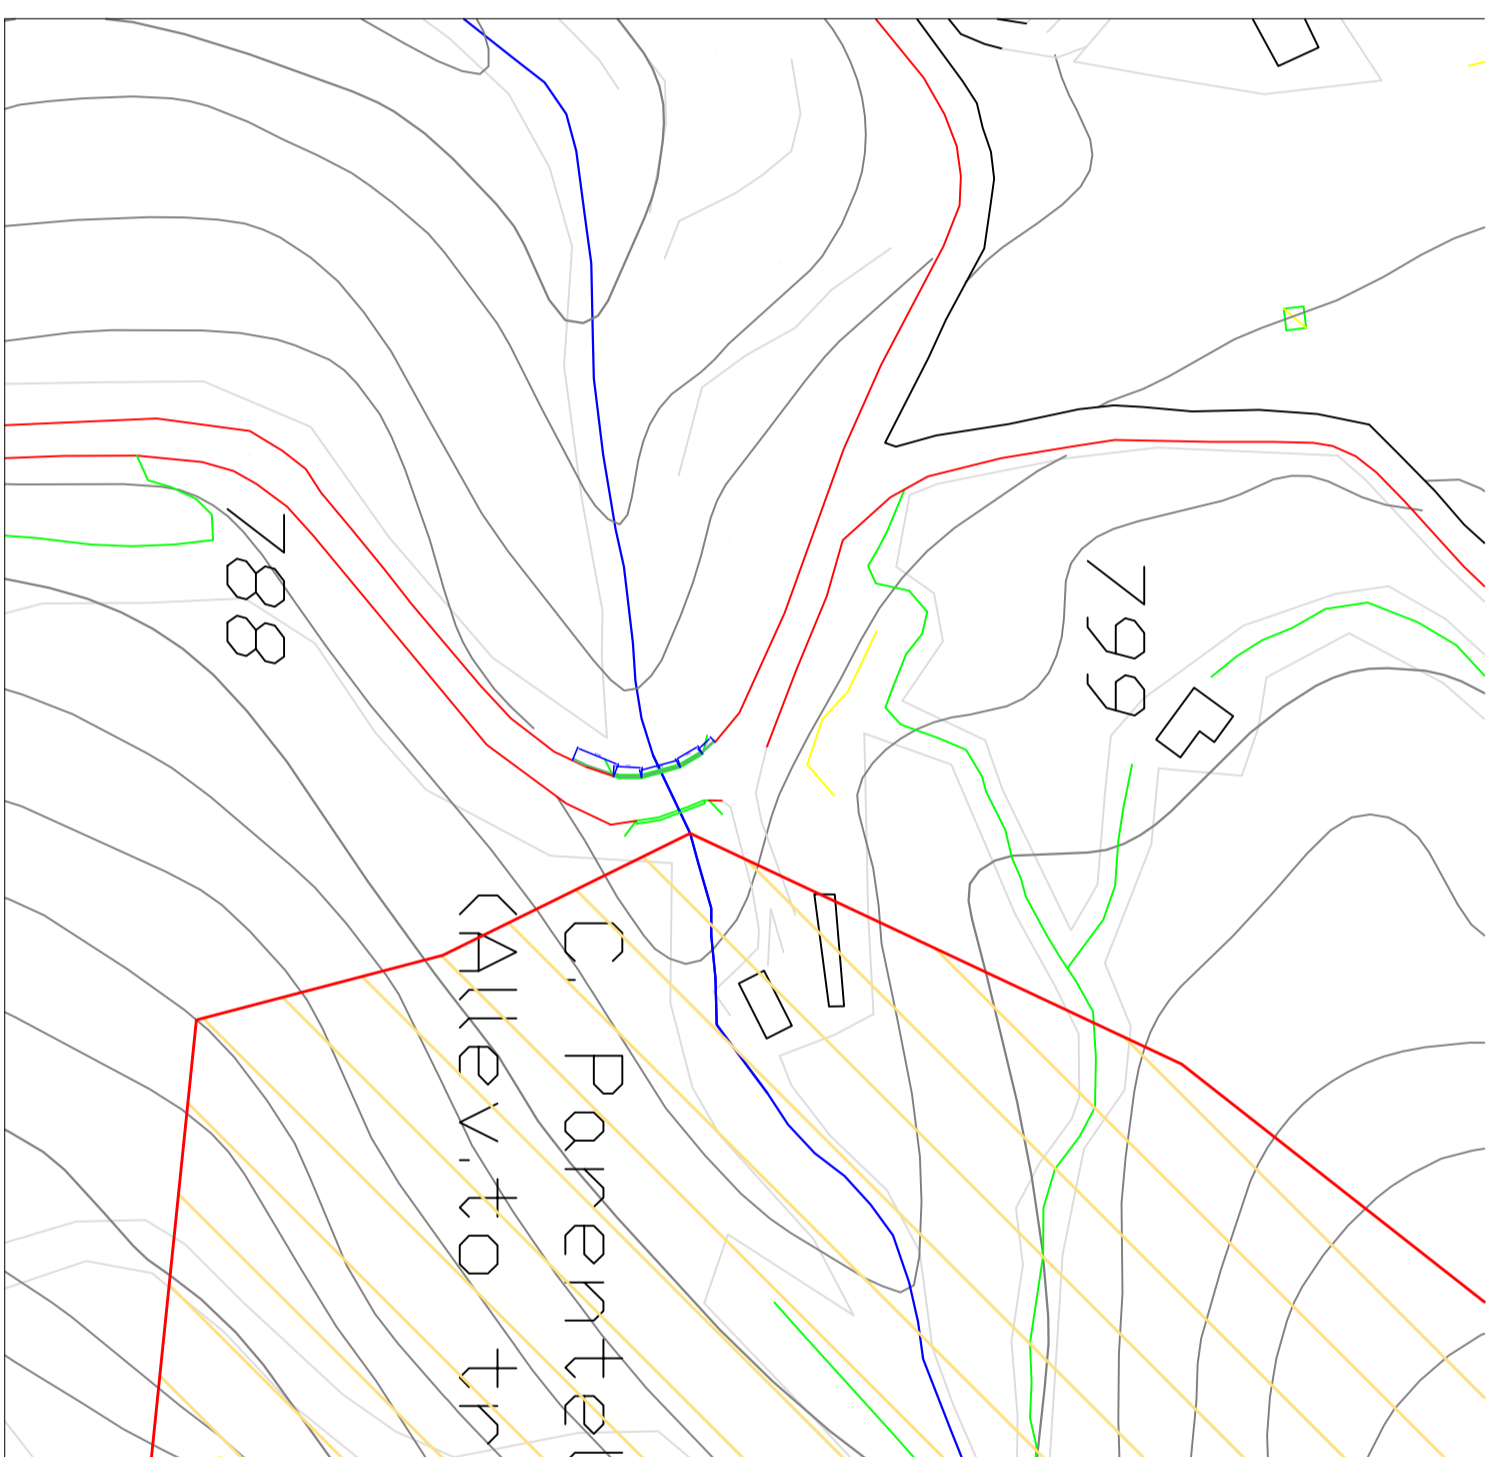


SP 30 GAVOI

40°10'6.42"N
9°12'18.20"E

Scala 1:2000

INTERVENTI PREVISTI
VERIFICA IDRALICA ATTRAVERSAMENTO
RIMOZIONE GUARD RAIL ESISTENTE
DEMOLIZIONE CORDONATA CLS
RIFACIMENTO CORDONATA IN C.A
INSTALLAZIONE GUARD RAIL H2

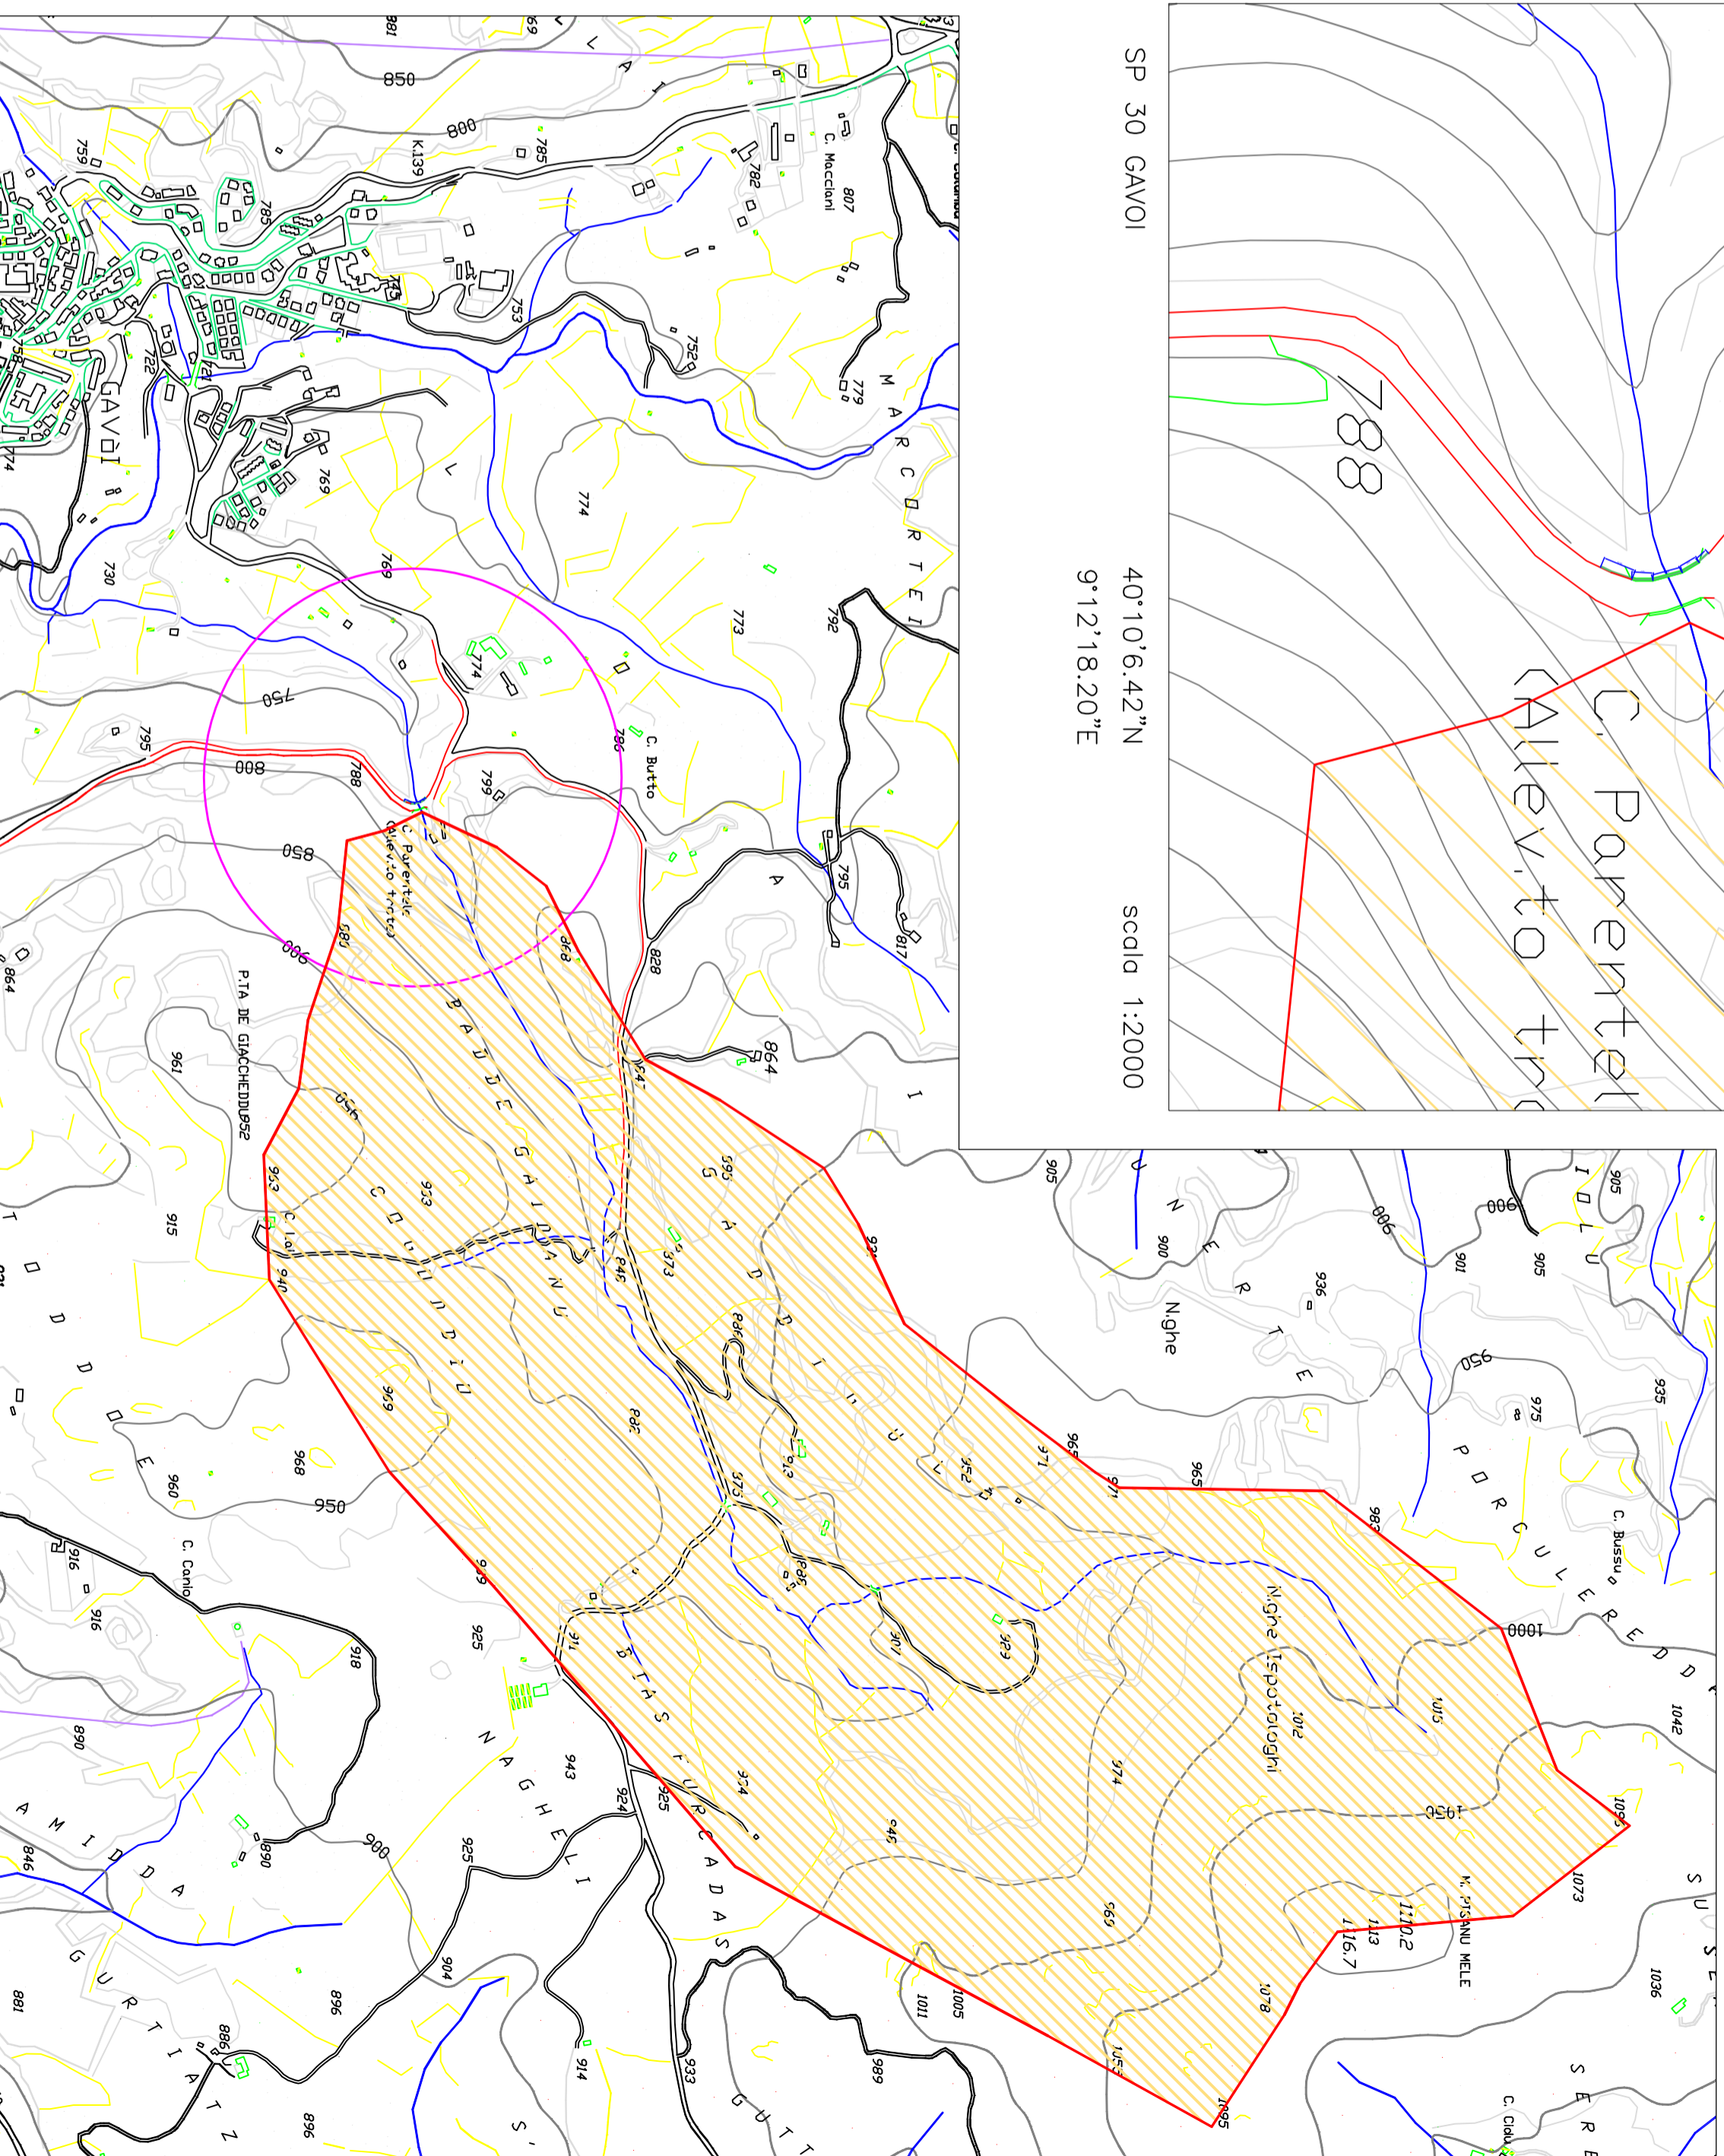

INQUADRAMENTO SP 30 GAVOI

Scala 1:10000