

**REALIZZAZIONE CANALE A PROTEZIONE DELLA SP**

**63 IN LOC. TANCAU - CUP: J47B16000460001**

PROGETTISTA:

**ING. FRANCO PILLI**

VIA MONS. VIRGILIO 88, 08048 TORTOLI' (OG)  
 TEL/FAX: 0782626107/3933323353  
 e-mail: pilifranco@gmail.com

**S E T T O R E  
 I N F R A S T R U T T U R E**

ELABORATO:

OGGETTO:

Stralcio della Cartografia del P.A.I. - Pericolosità Frana

**A6**


PROGETTO ESECUTIVO

SCALA: 1:10000

DATA: GENNAIO 2020

REV. N:

DEL:

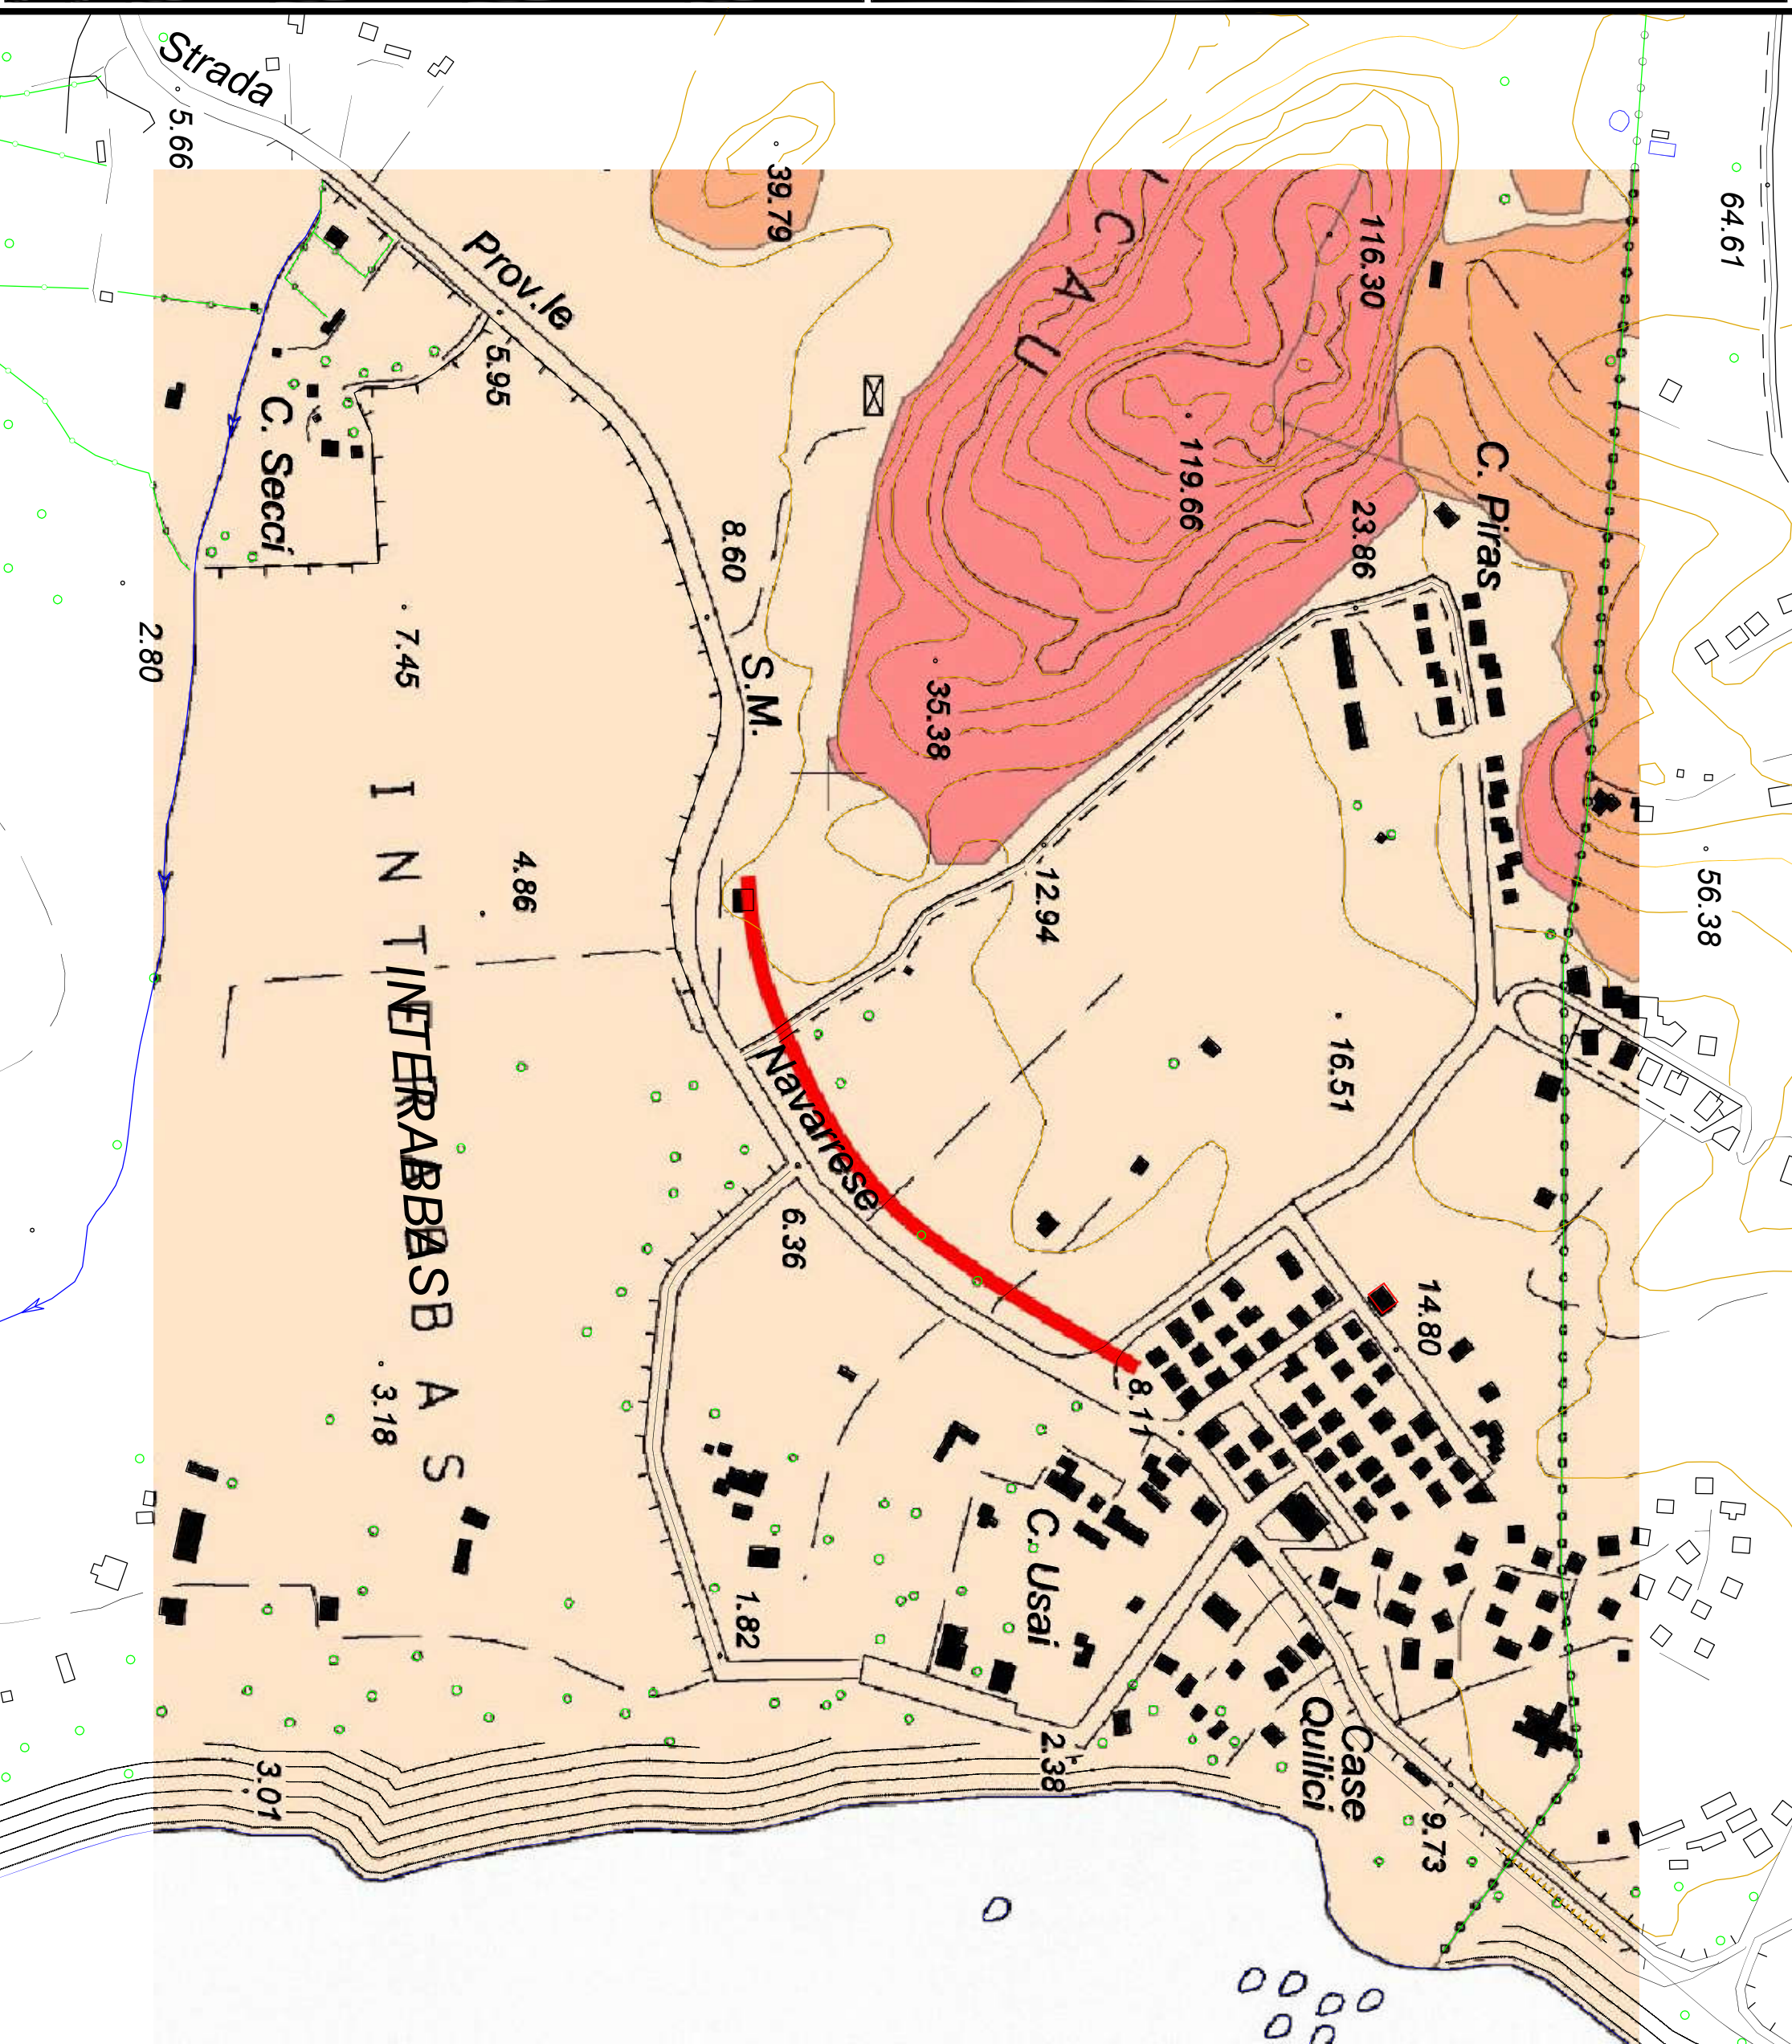

**LEGENDA**

	Hg0 - Pericolosità nulla
	Hg1 - Pericolosità moderata
	Hg2 - Pericolosità media
	Hg3 - Pericolosità elevata
	Hg4 - Pericolosità molto elevata

Stralcio della Cartografia del P.A.I.  
 e Localizzazione dell'Intervento  
 scala 1:4000