




SEZIONE A-A

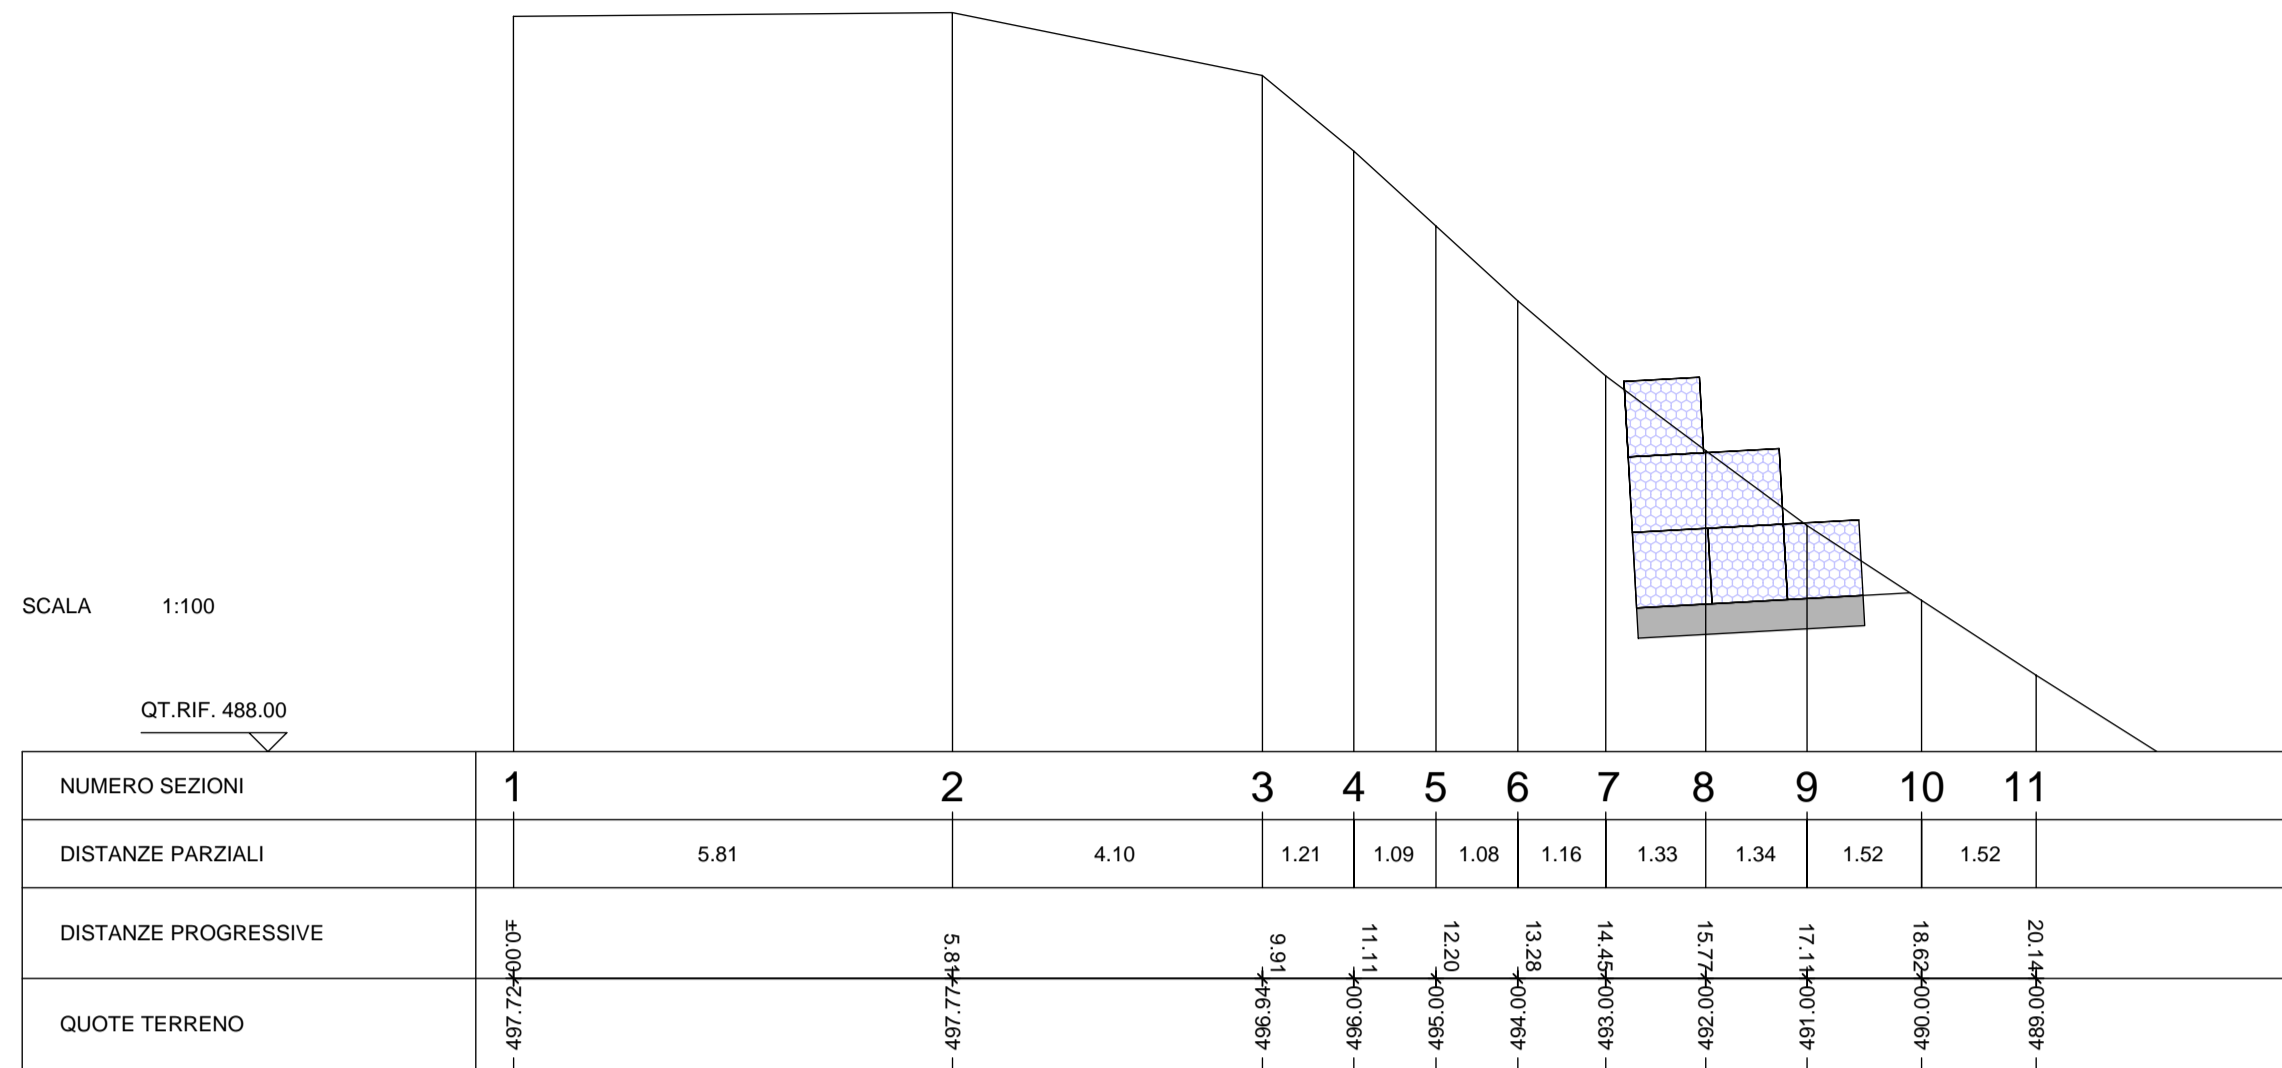


SEZIONE B-B

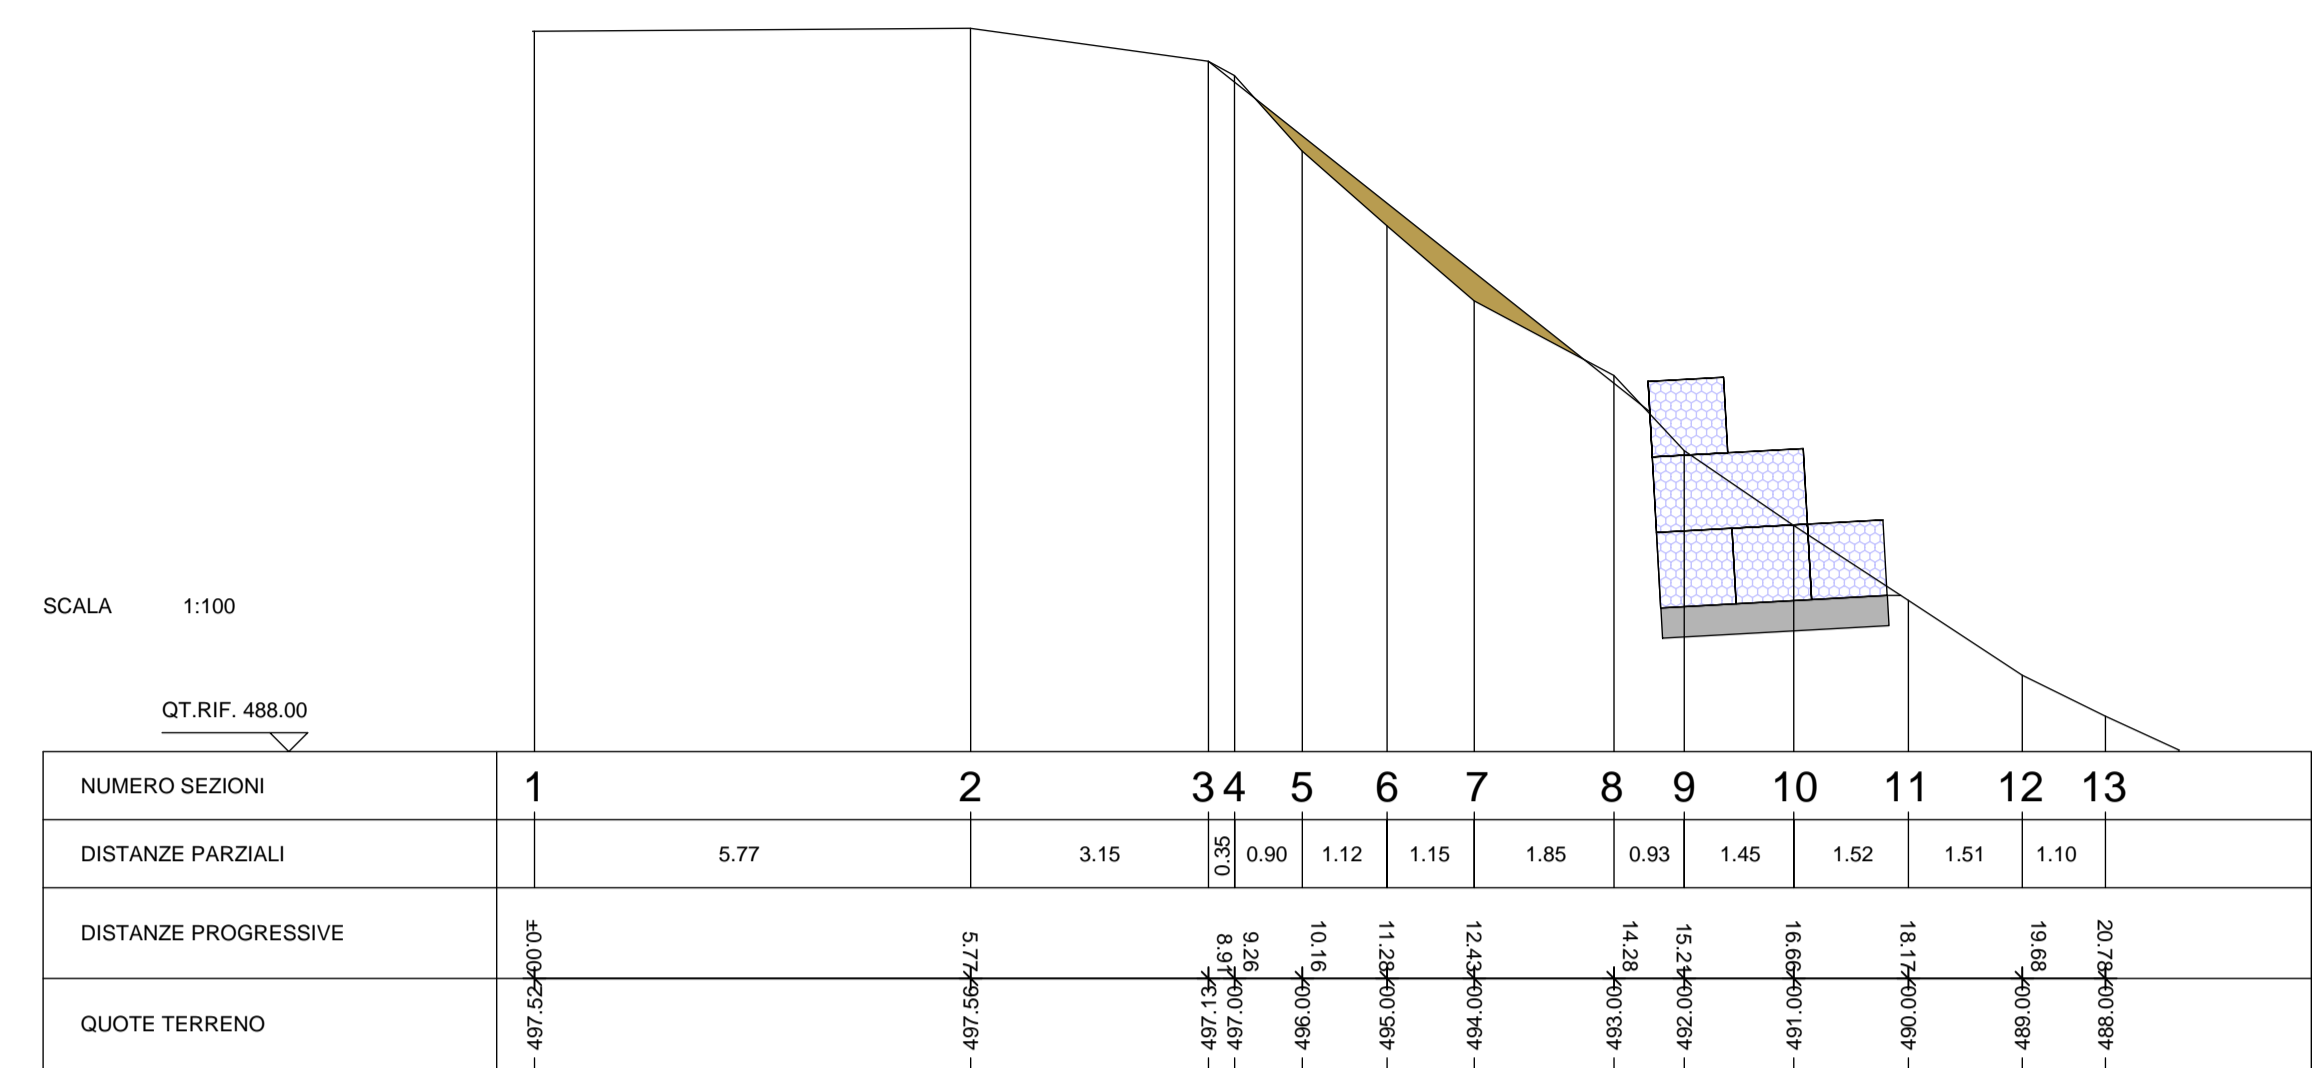


SEZIONE C-C

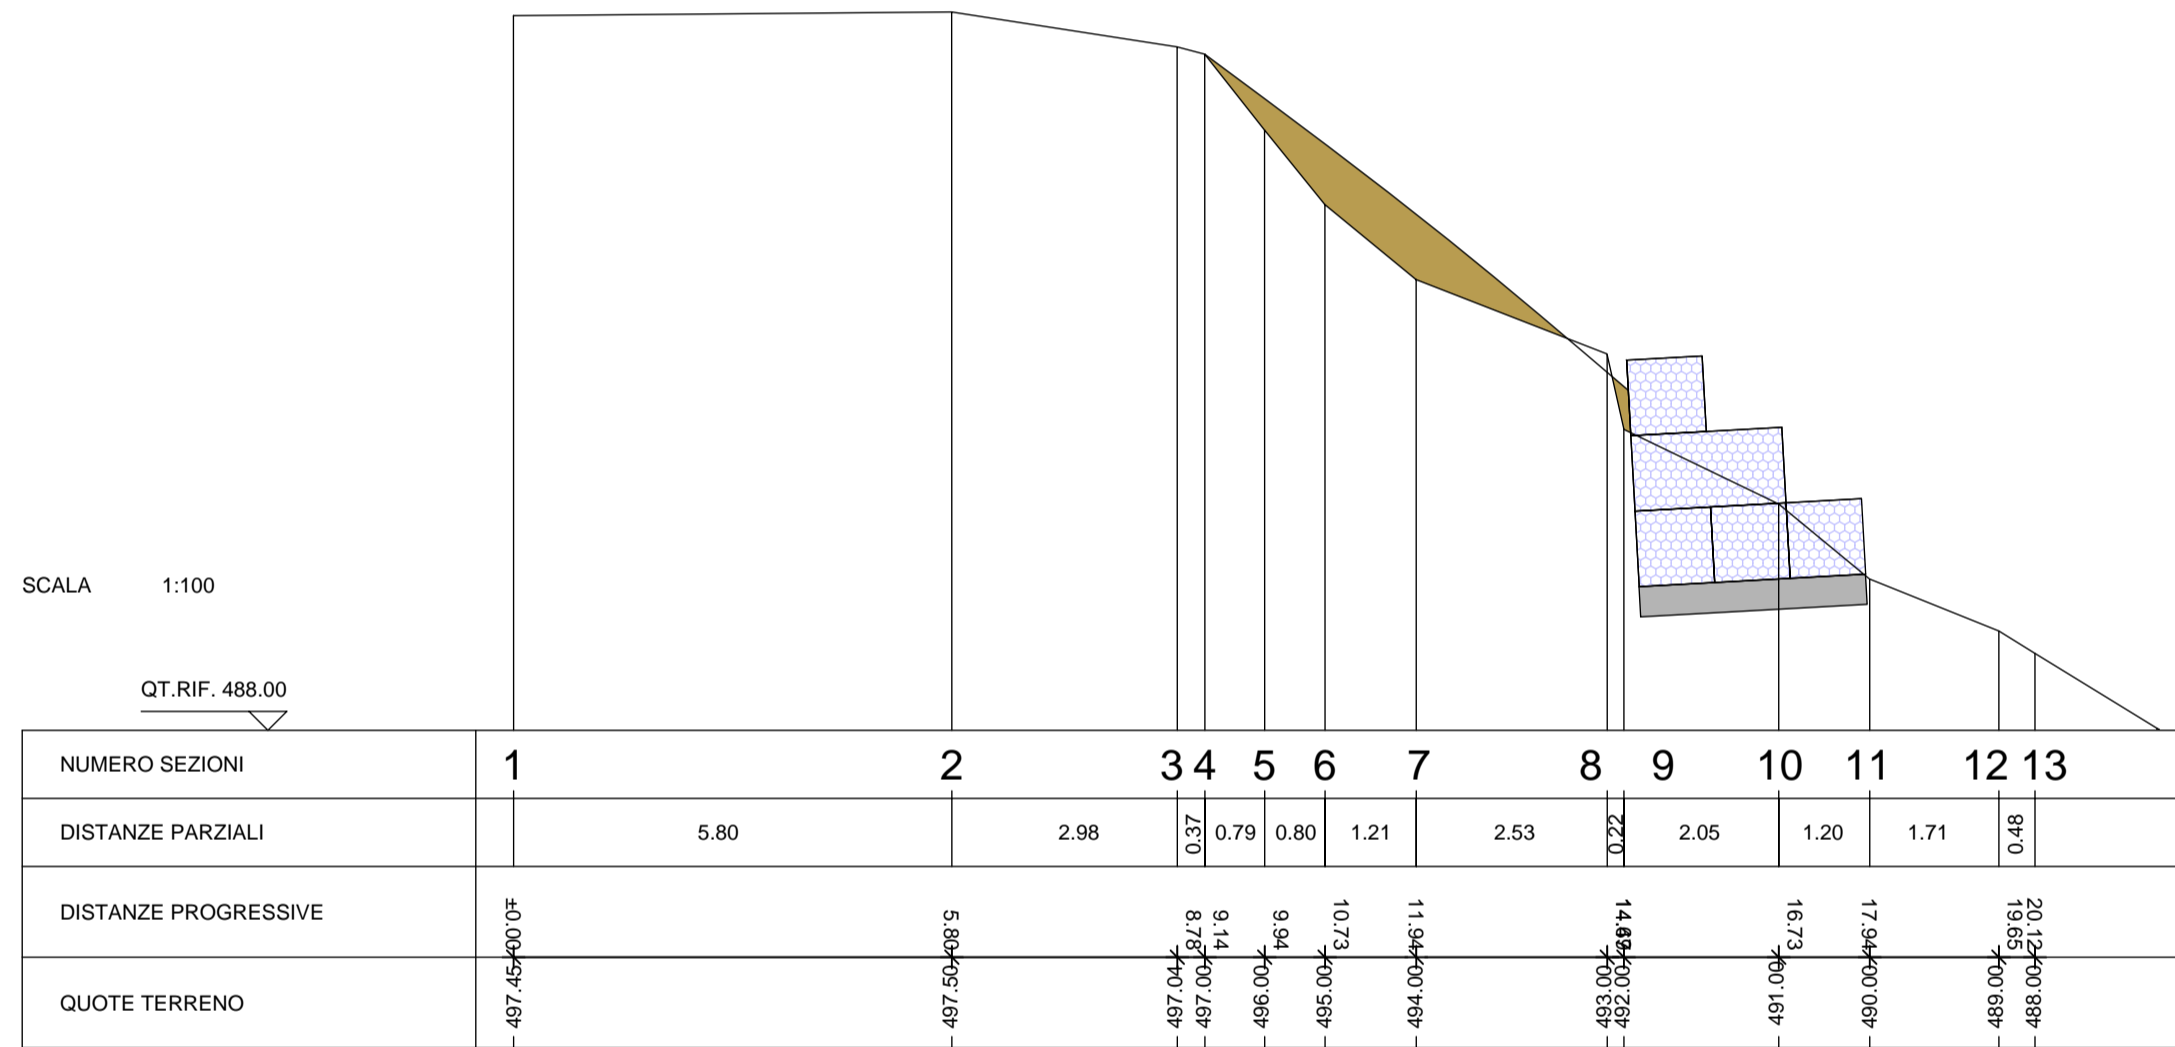


SEZIONE D-D

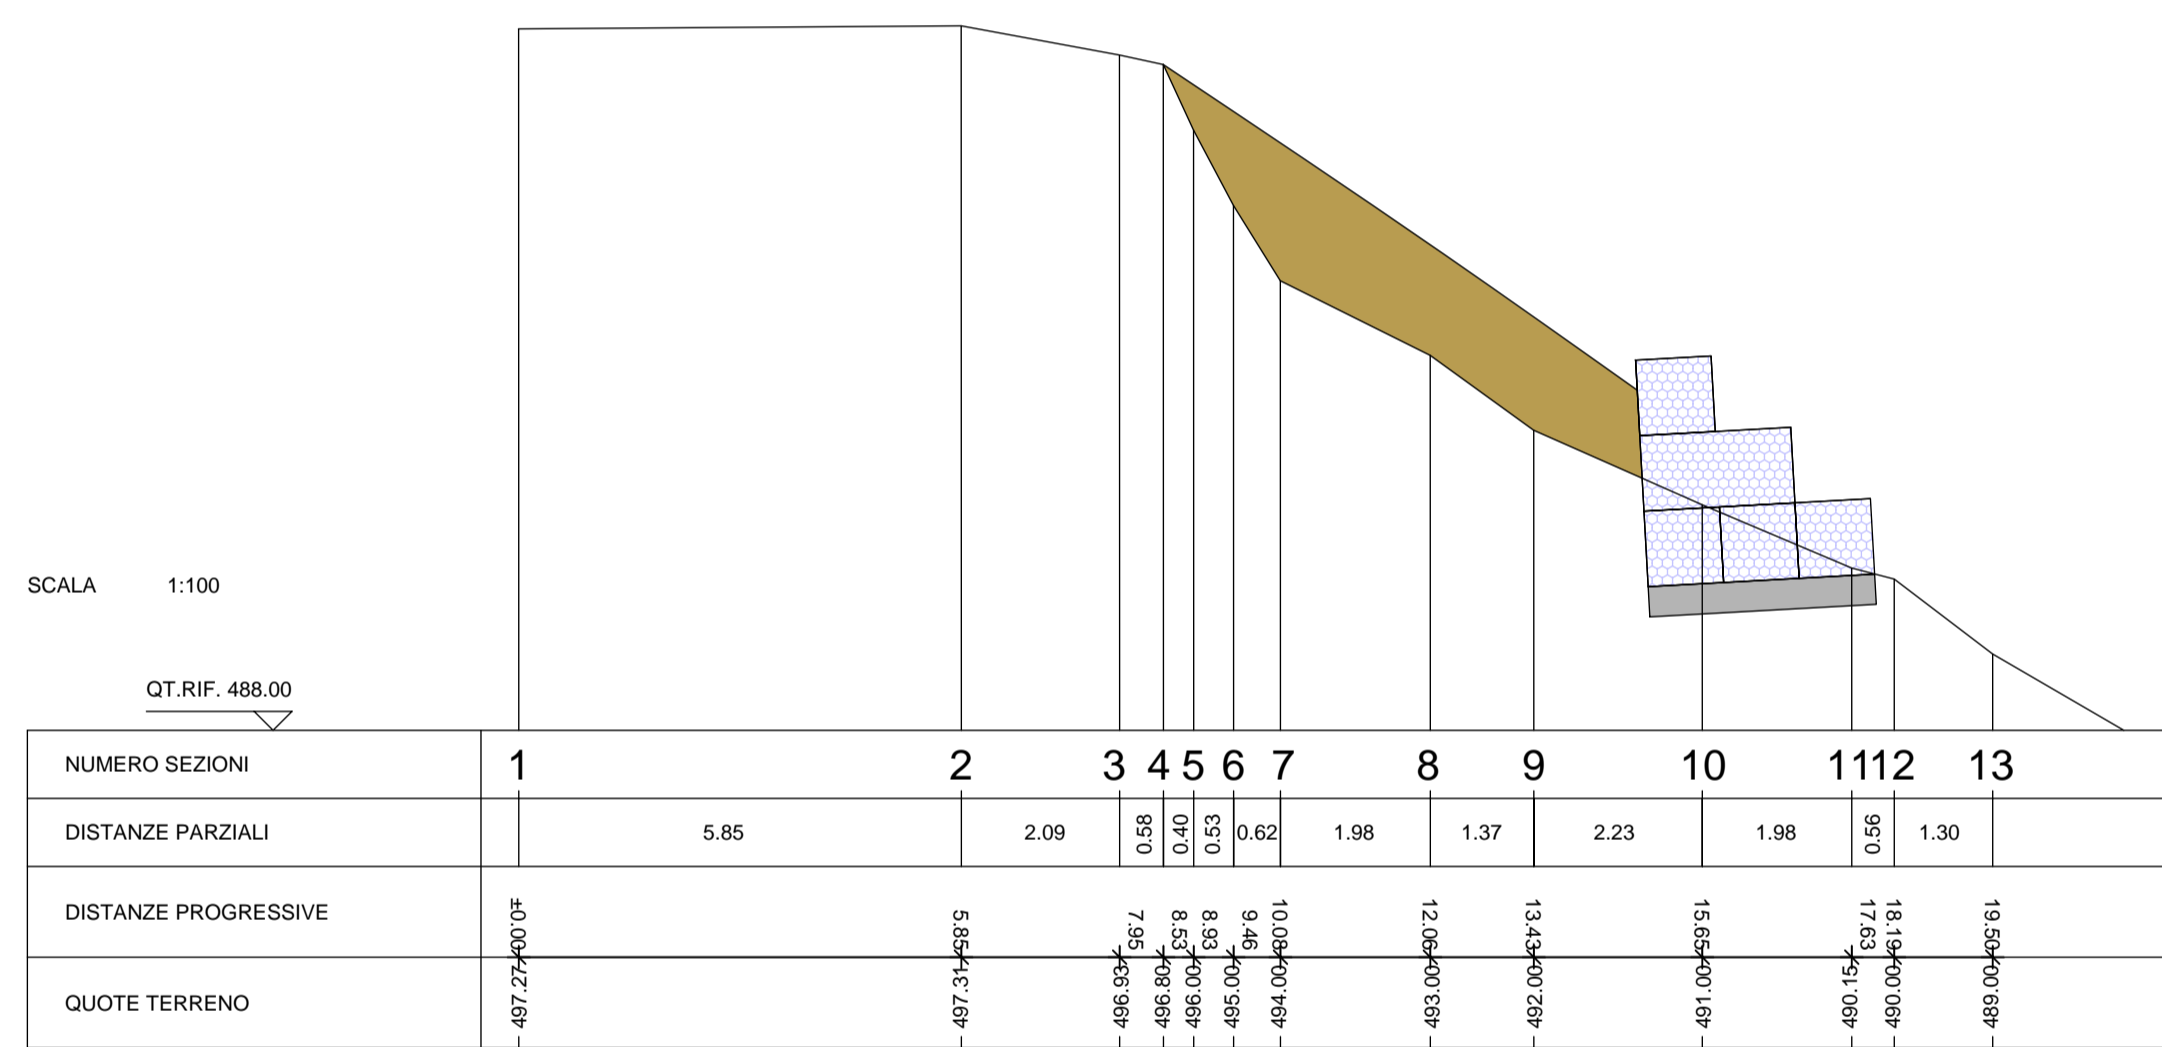

SEZIONE E-E

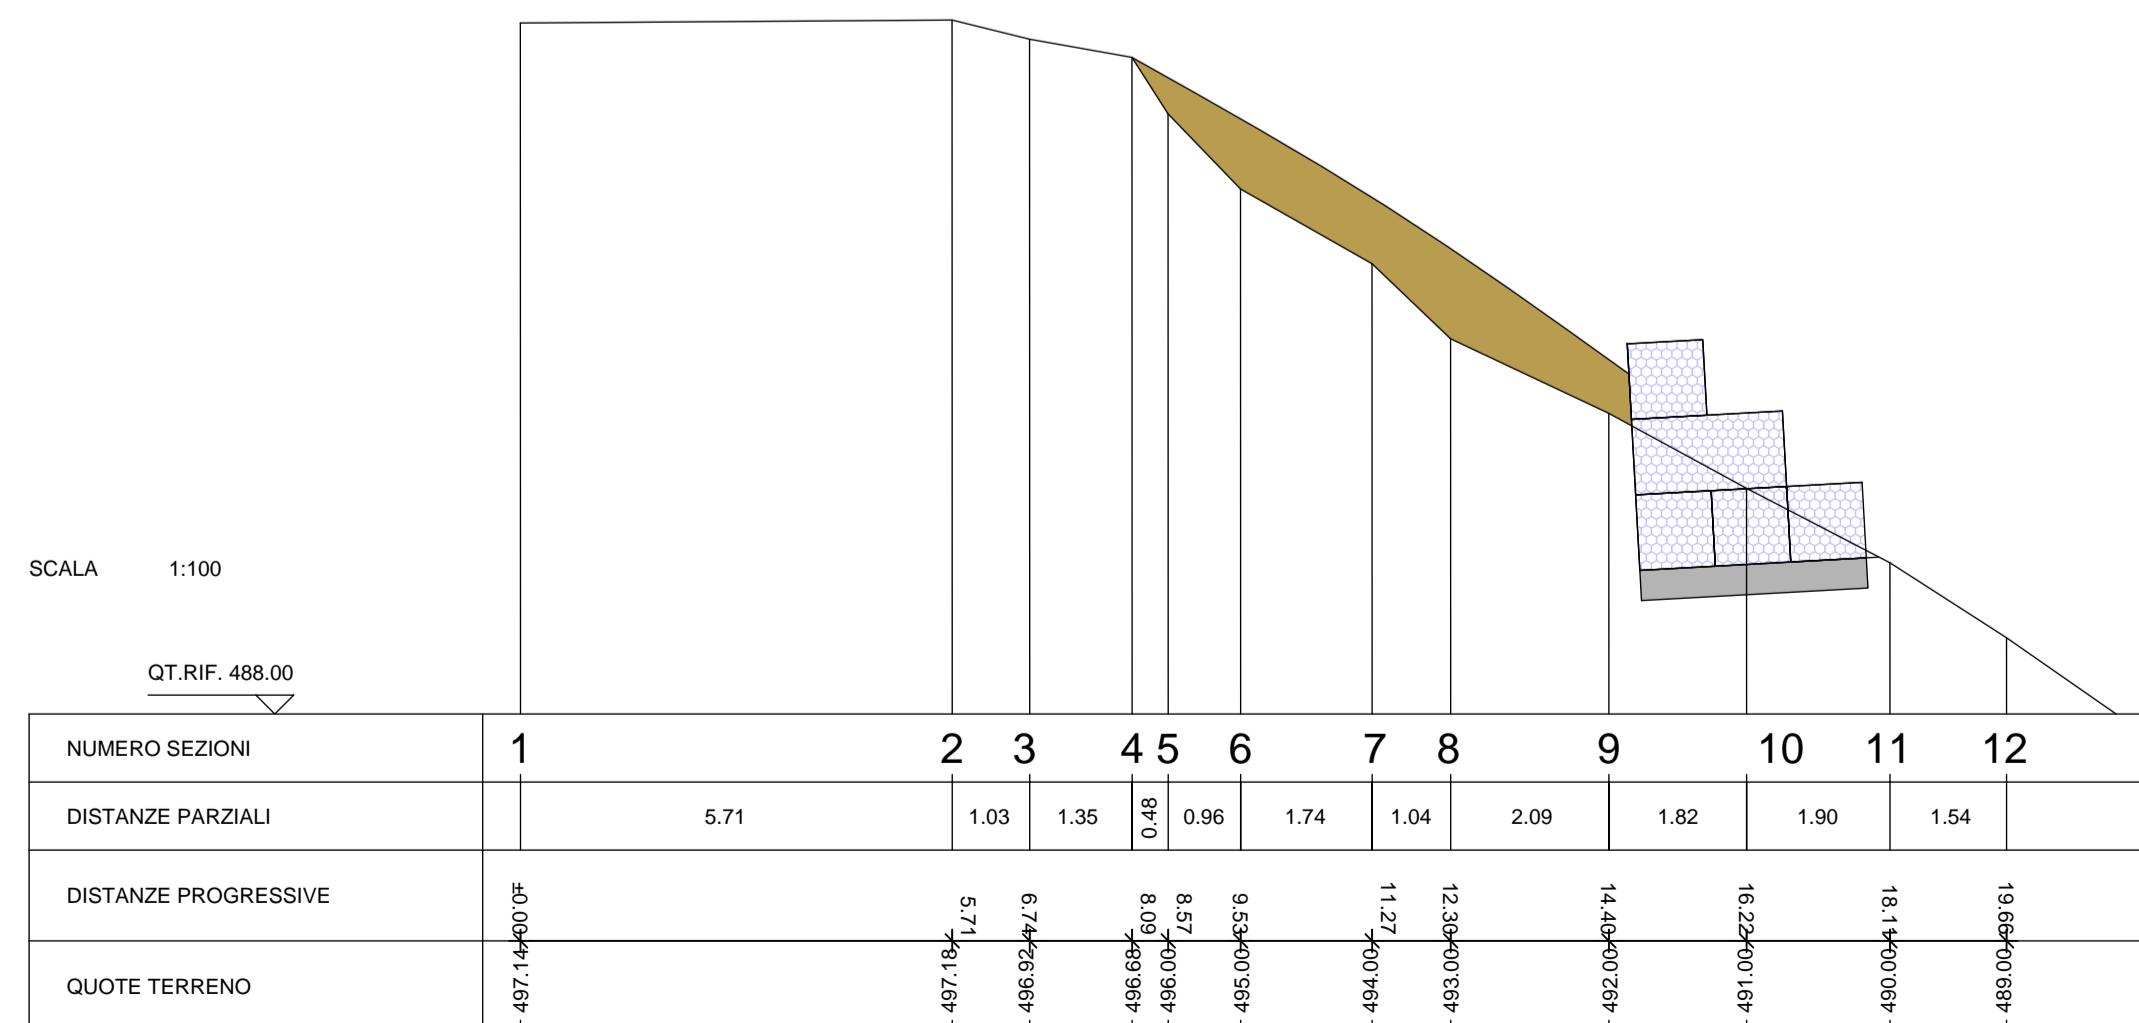

SEZIONE F-F

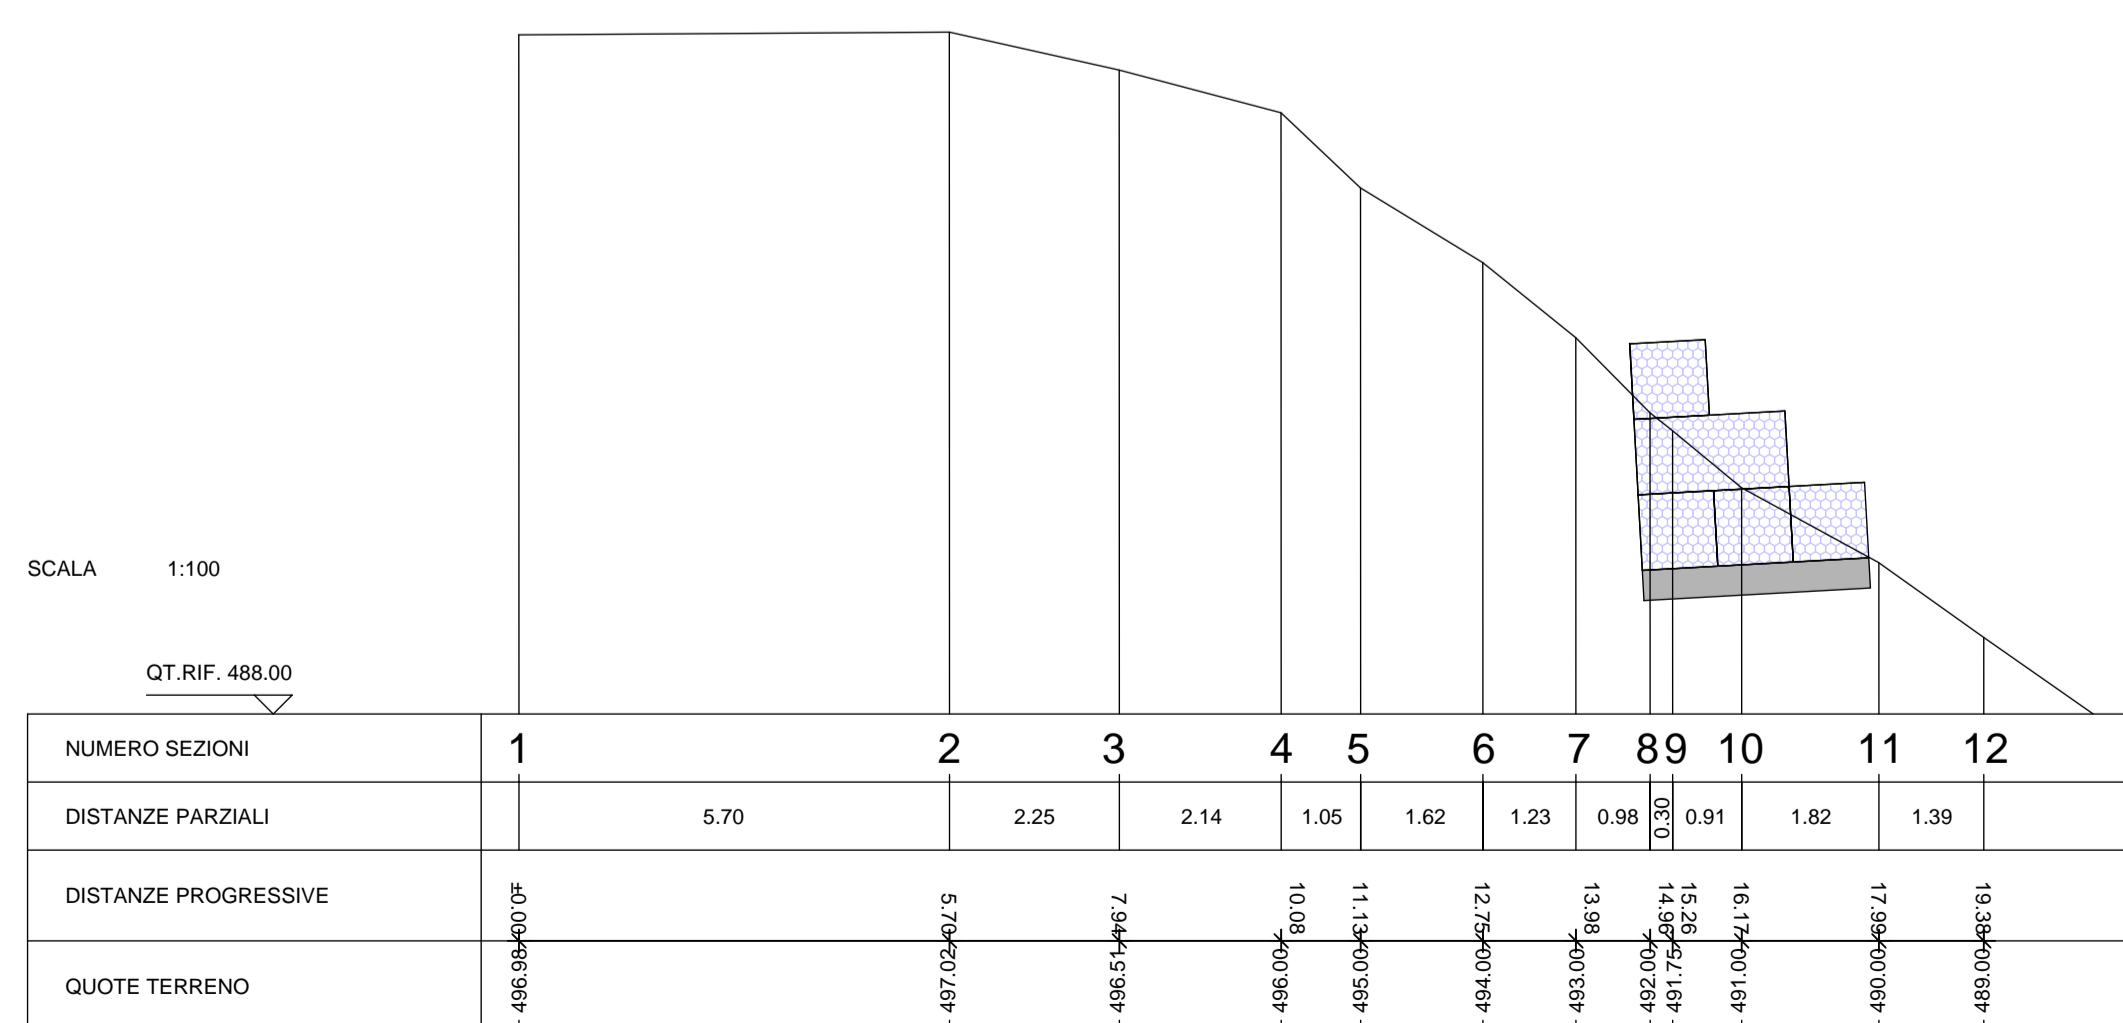



**PROVINCIA DI NUORO**  
SETTORE INFRASTRUTTURE

---

TITOLO PROGETTO:  
**LAVORI DI BONIFICA E SISTEMAZIONE GENERALE SP 26 E 50. RIPRISTINO PAVIMENTAZIONE CON CONGLOMERATO BITUMINOSO E SISTEMAZIONE PERTINENZE STRADALI. CODICE INTERVENTO ID:964 E 943 - CODICE CUP J47H18000610002**

---

SOTTOTITOLO:  
**INTERVENTI LUNGO LA SP 50 - PROGR. KM 19+030**

---



STUDIO BOI  
SOCIETA' DI INGEGNERIA SRL  
VIA EDMOND DE CLOPPER N.2  
08100 NUORO



---

<b>SEZIONI TRASVERSALI GABBIONATE</b>		ALLEGATO: <b>STG.01</b>
IL PROGETTISTA	TIMBRO E FIRMA	CODICE PROGETTO: <b>01/2020</b>
<b>ING. SALVATORE BOI</b>		SCALA ELABORATO: <b>1:100</b>
		FORMATO: <b>A1</b>
COMMITTENTE:		DATA: <b>Febbraio 2020</b>
FIRMA <b>IL RESPONSABILE DEL PROCEDIMENTO</b> Geom. Pasquale Floris		AGGIORNAMENTO: <b>Febbraio 2020</b>