

**REALIZZAZIONE CANALE A PROTEZIONE DELLA SP
63 IN LOC. TANCAU - CUP: J47B16000460001**

PROGETTISTA:

ING. **F**RANCO **P**ILI

VIA MONS.VIRGILIO 88, 08048 TORTOLI' (OG)

TEL/FAX:0782626107/3933323353

e-mail: pilifranco@gmail.com

**S E T T O R E
I N F R A S T R U T T U R E**

ELABORATO:

B2

OGGETTO:

Profilo Longitudinale Strada Provinciale

PROGETTO ESECUTIVO

SCALA: 1:100/1:100


DATA: GENNAIO 2020

REV. N:

DEL:

0,00


QUOTA DI RIFERIMENTO

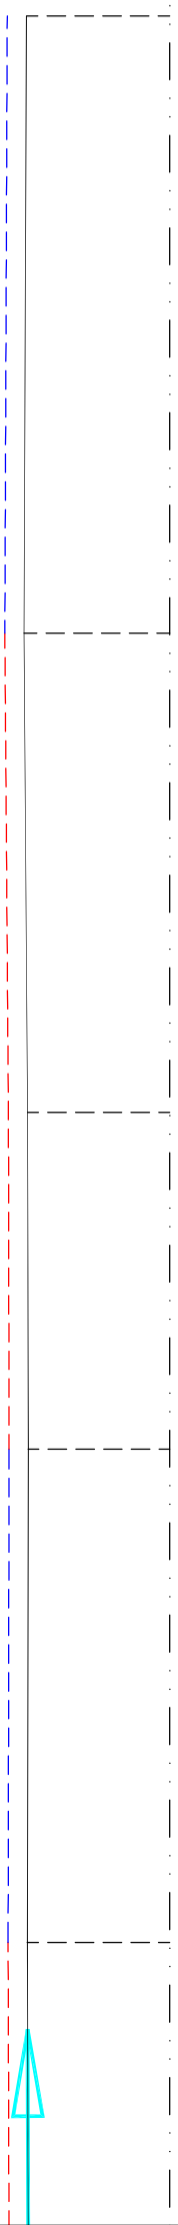

Km 2+385

scala x 1:100
scala y 1:100


SEZIONI	171	172	169	168	167		
QUOTE TERRENO	-1.93	-1.97	-1.92	-1.91	-1.92		
QUOTE PROGETTO							
DISTANZE PARZIALI		8,341	6,476	4,550	3,268	3,400	6,753
DISTANZE PROGRESSIVA	0,000	8,341	14,817	19,367	26,035		

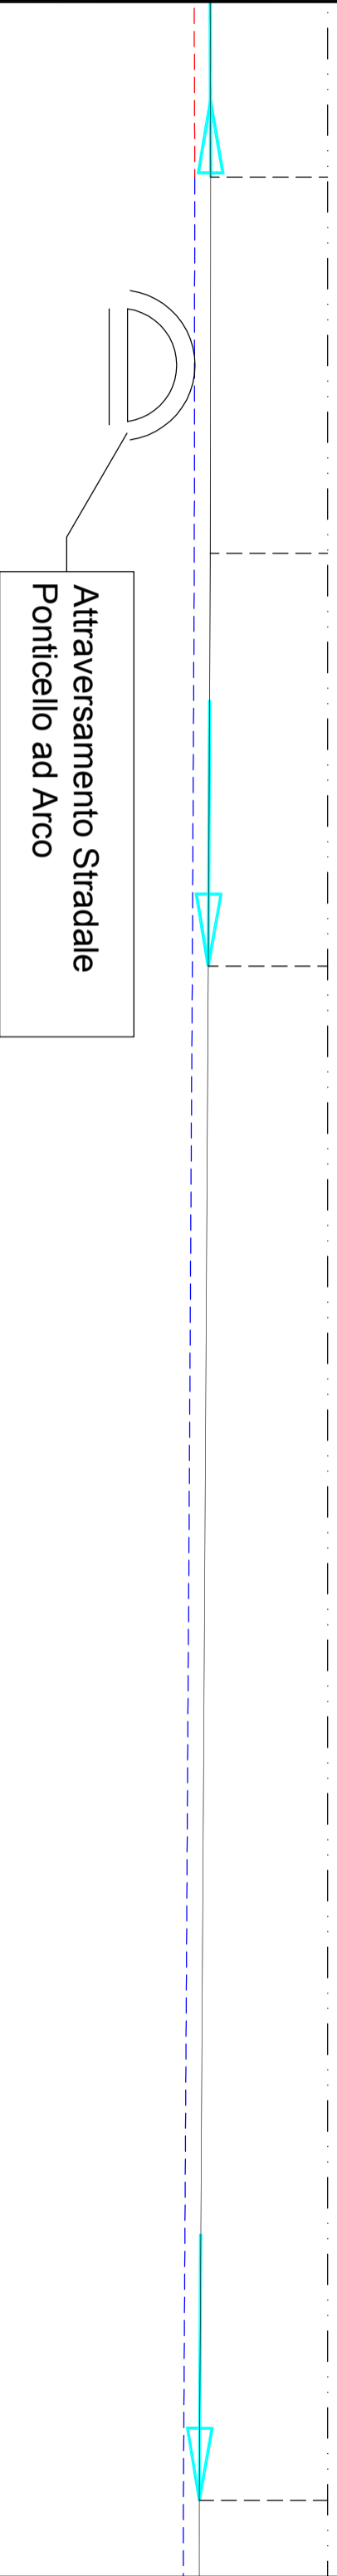

Distance (m)	Elevation (m)
32,788	-1.90
38,915	-1.91
45,638	-1.94
70,620	-2.09

Profilo Longitudinale Strada Provinciale
 scala 1:100/ 1:100

Punto di minima
quota lungo il tratto
stradale in esame

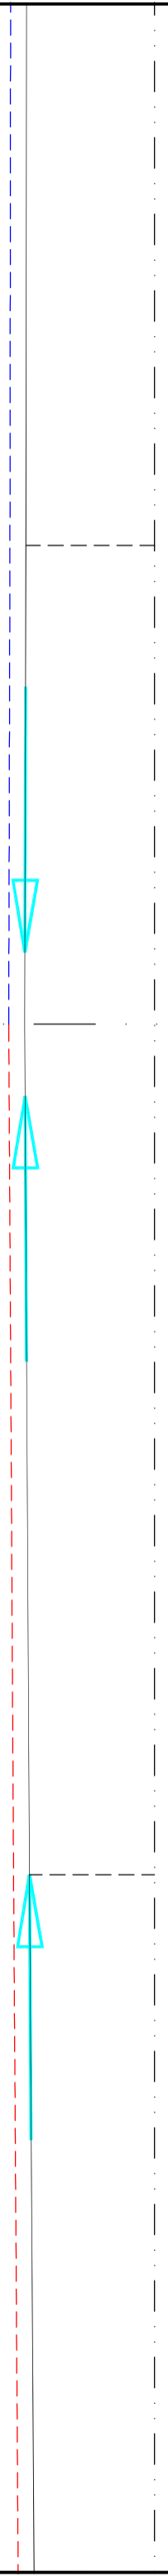

156

154

152

-2:10

-2:12

-2:04

10.153

7.817

13.893

13.846

80,773


88,590

102,482


Sezione Tipo 3



Profilo Longitudinale Strada
Provinciale
scala 1:100/ 1:100


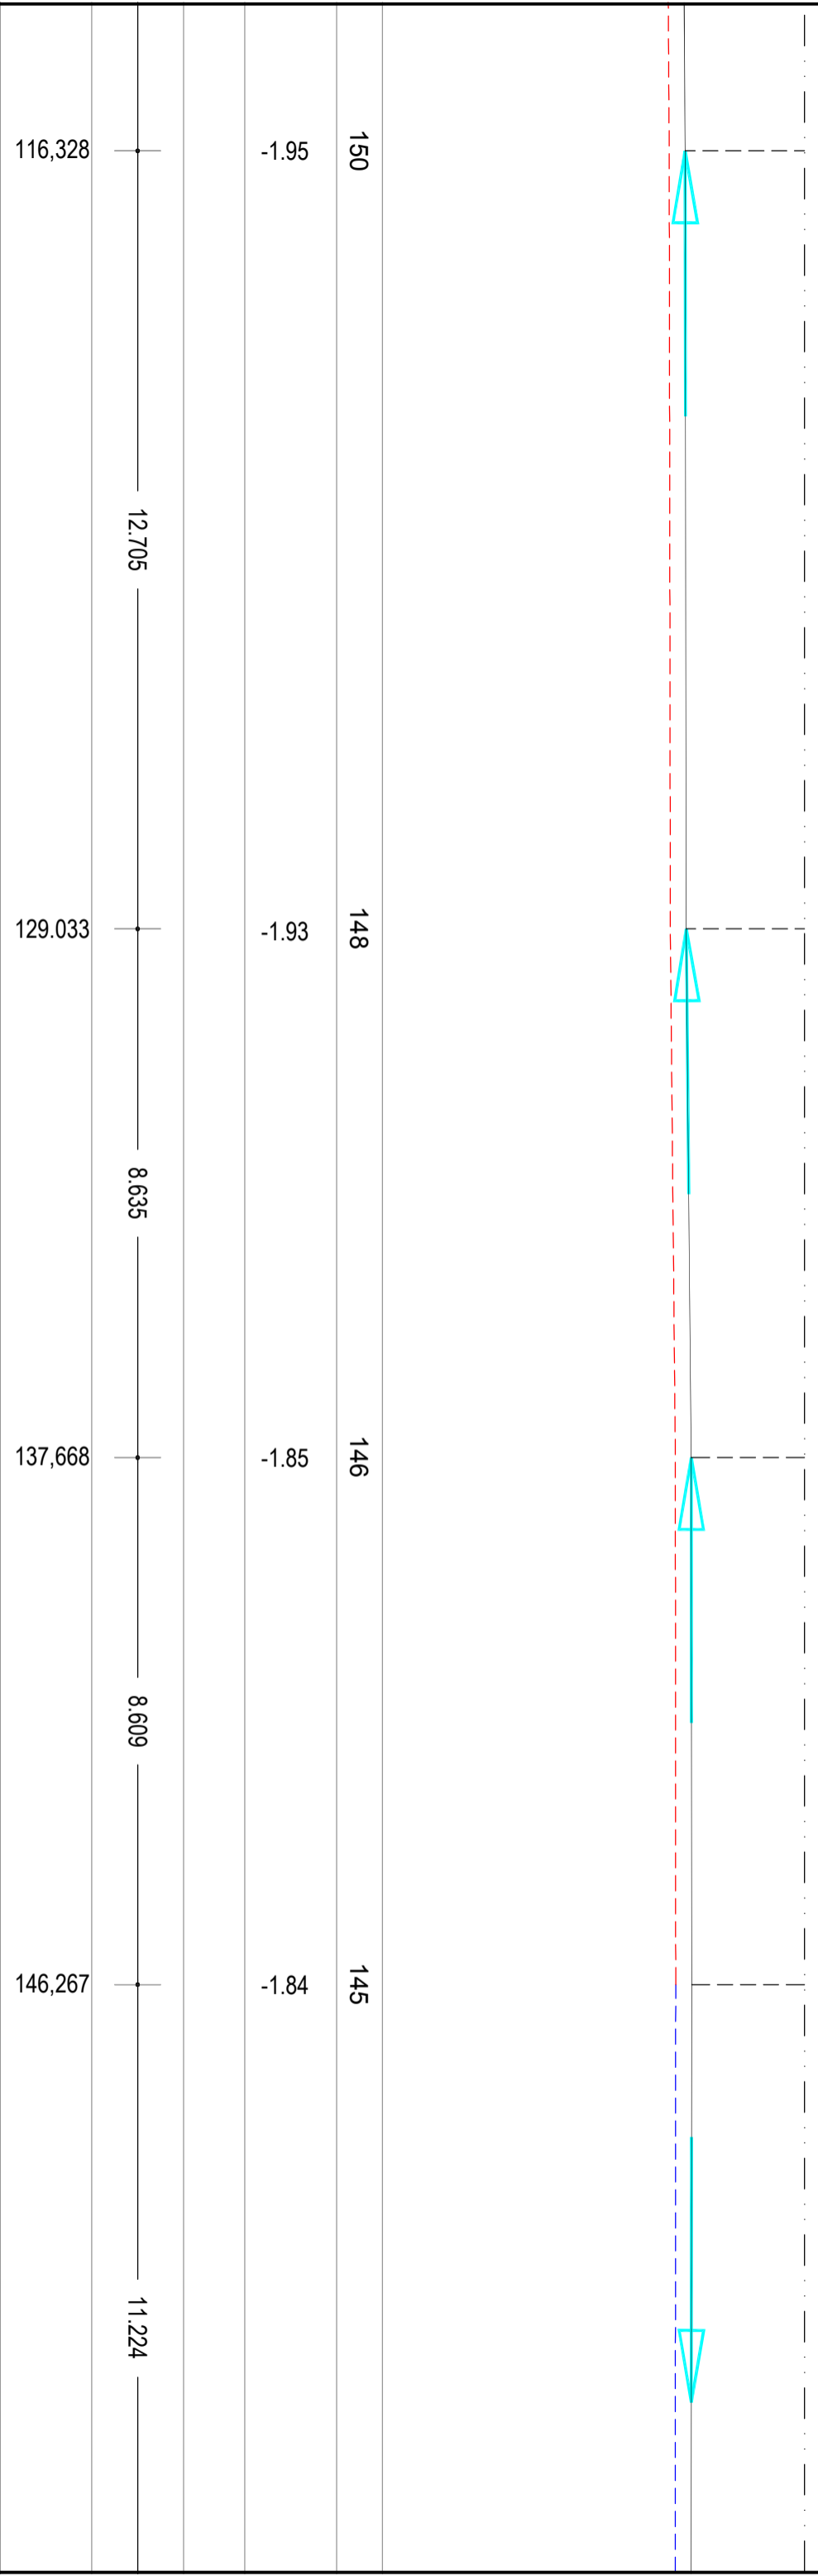


Profilo Longitudinale Strada
 Provinciale
 scala 1:100/ 1:100

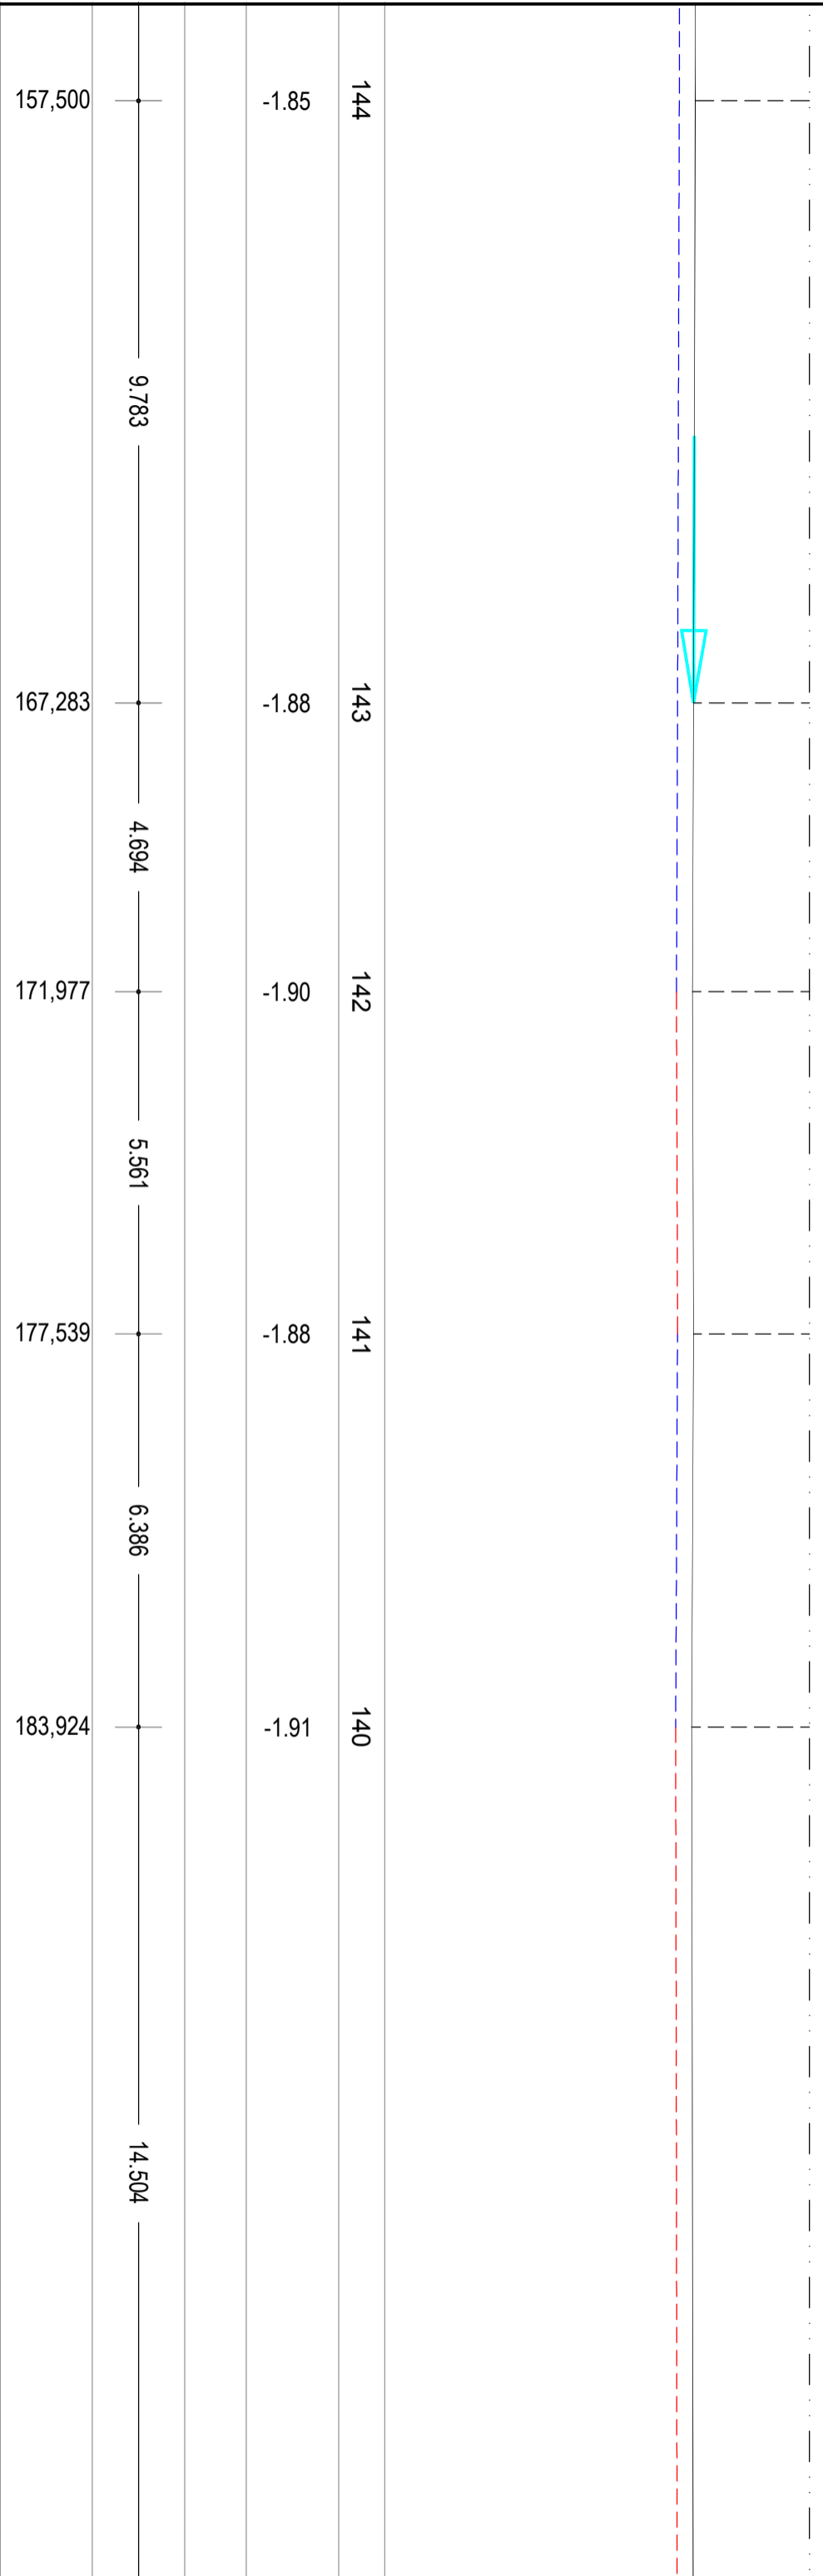

Profilo Longitudinale Strada
 Provinciale
 scala 1:100/ 1:100

Punto di minima
quota lungo il tratto
stradale in esame

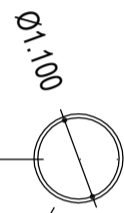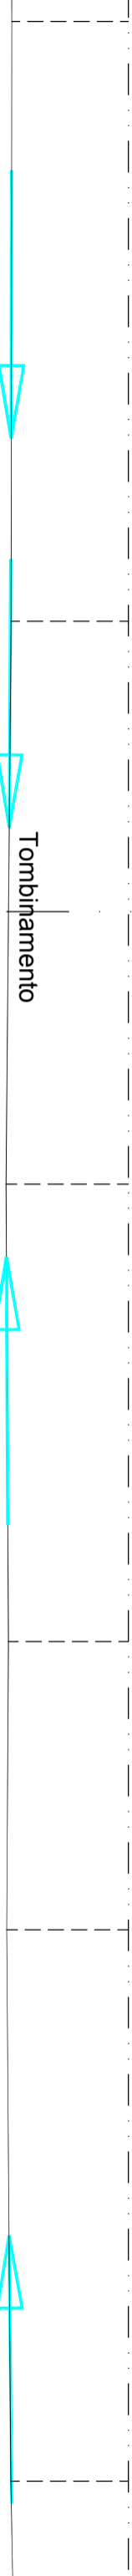

Attraversamento Stradale
Tubo in cls diametro 110 cm


Stationing	Elevation (m)
136	-1.89
135	-1.90
129	-1.98
126	-1.94
125	-1.97
124	-1.90

Stationing	Elevation (m)
198,428	
208,122	
217,221	
224,613	
229,274	
238,184	

Sezione Tipo 2




Profilo Longitudinale Strada
Provinciale
scala 1:100/ 1:100

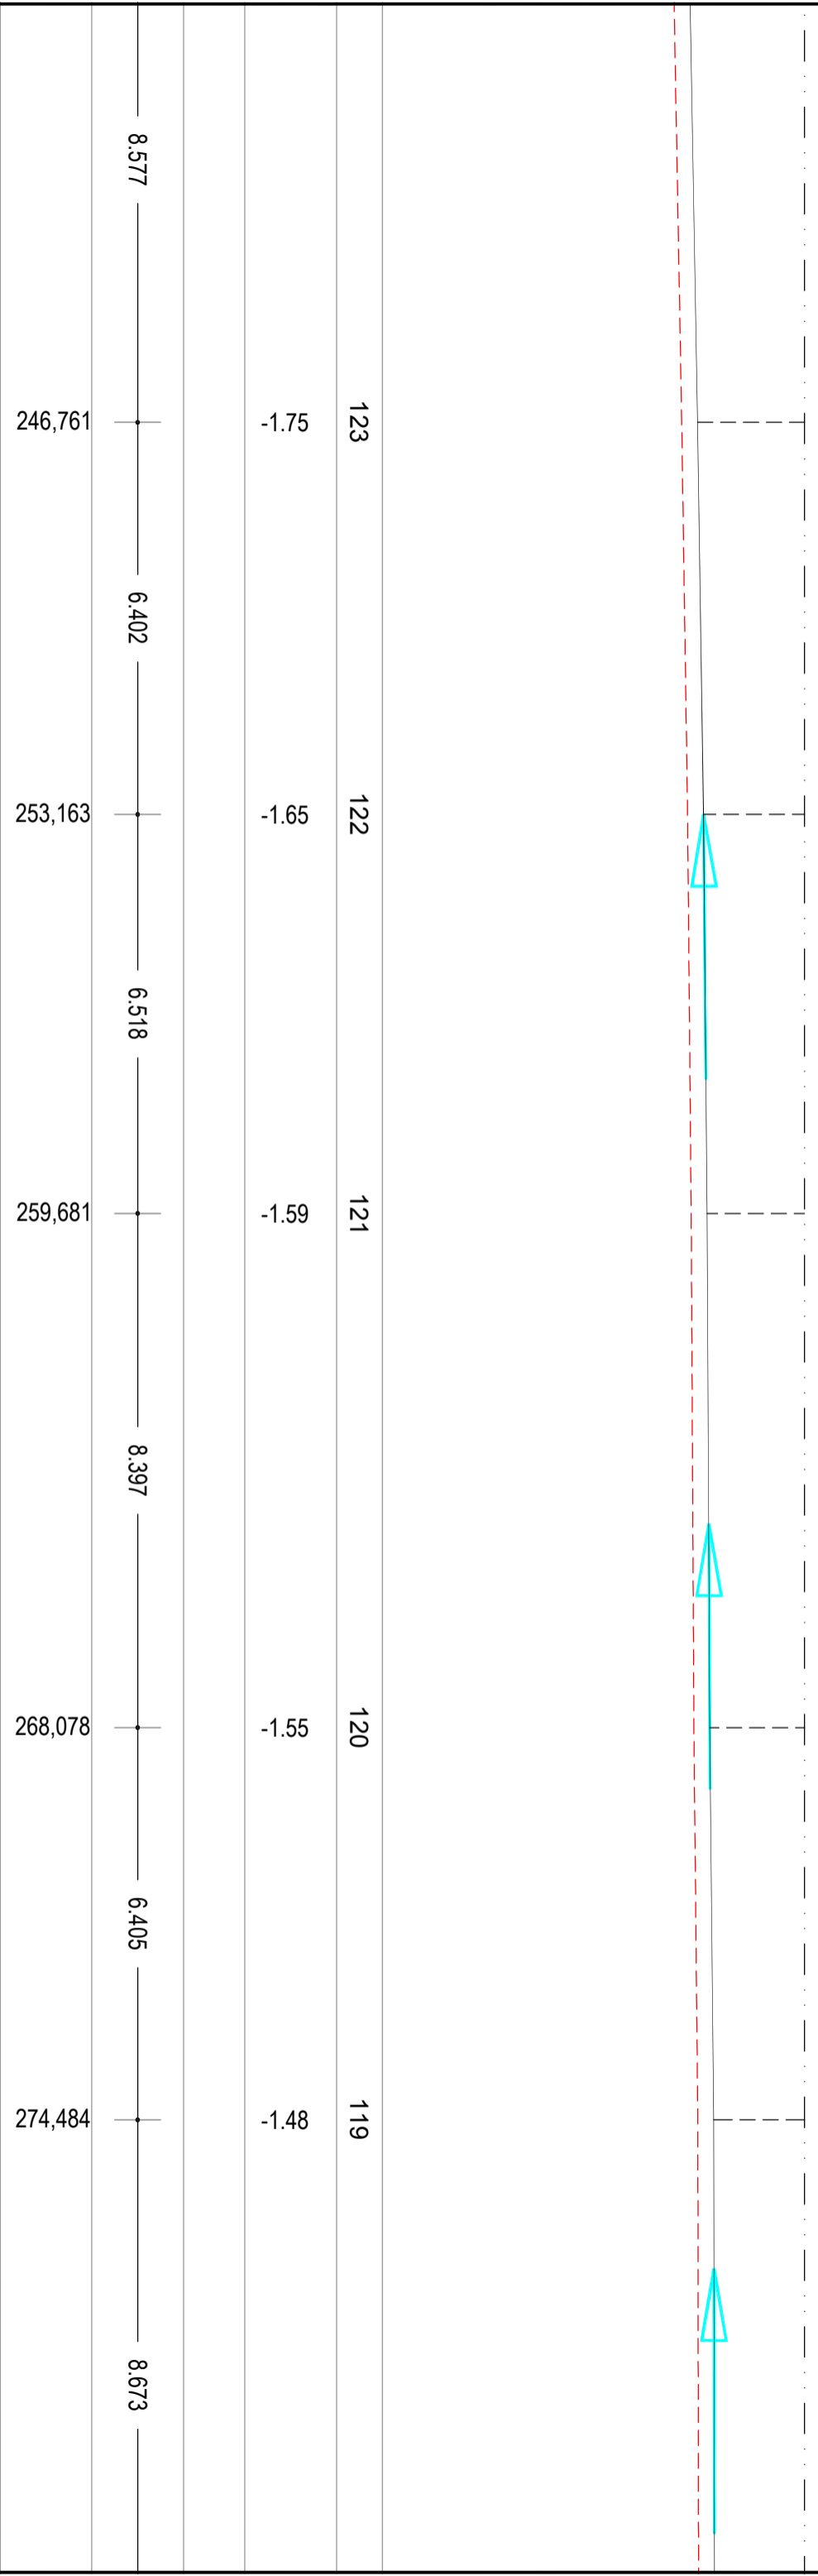


8.577 6.402 6.518 8.397 6.405 8.673

Profilo Longitudinale Strada Provinciale
 scala 1:100/ 1:100

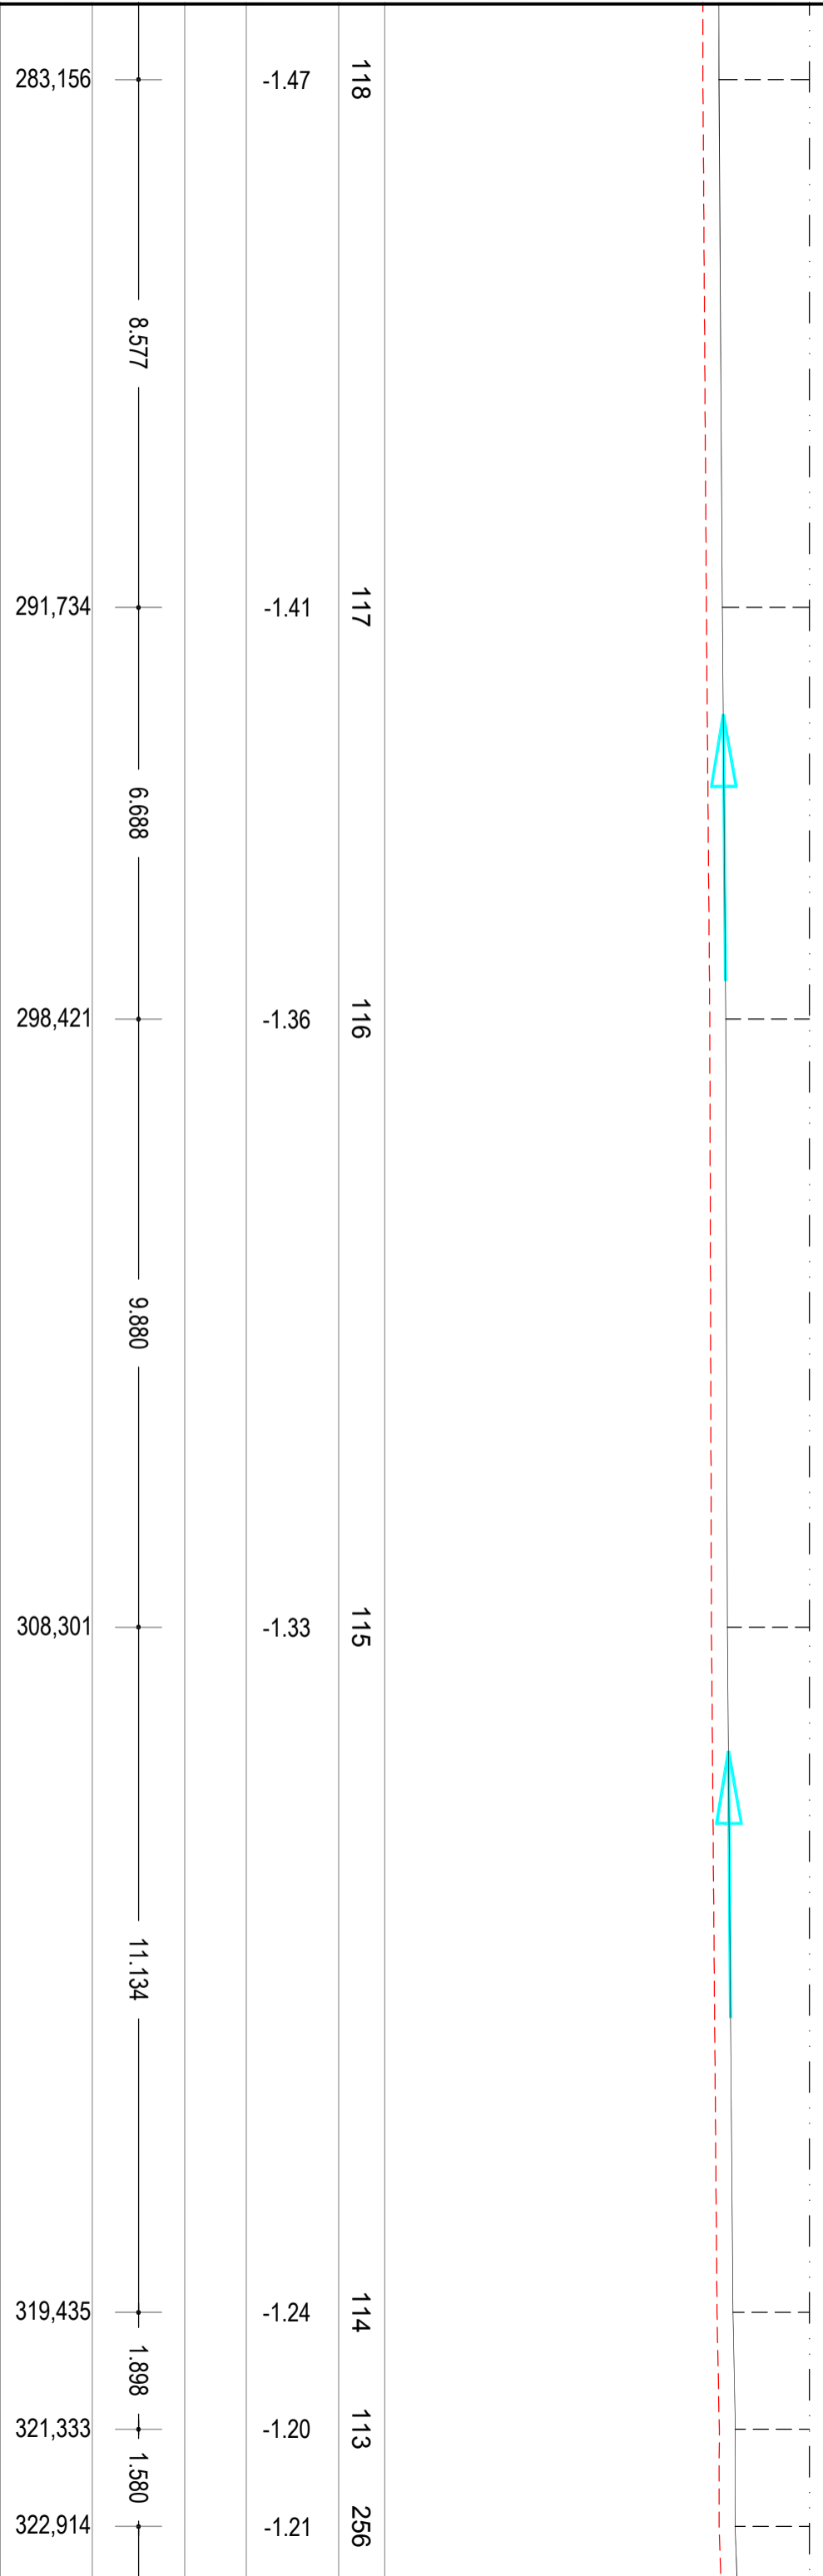

Profilo Longitudinale Strada
 Provinciale
 scala 1:100/ 1:100

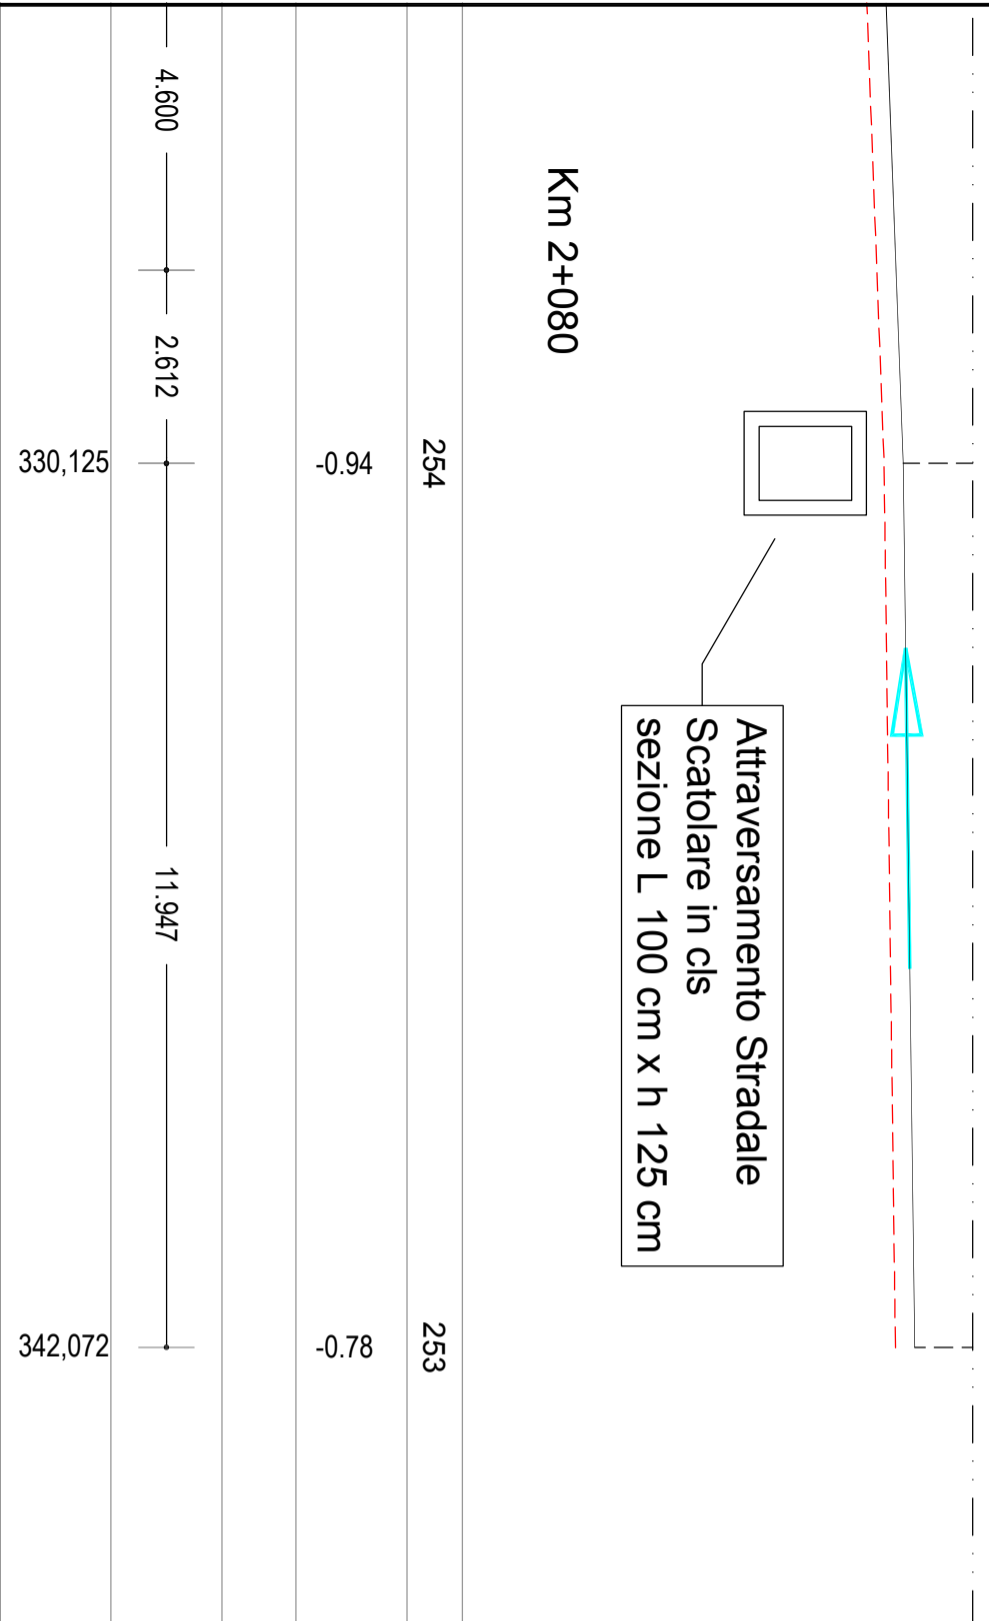

Profilo Longitudinale Strada
Provinciale
scala 1:100/ 1:100