



PROVINCIA DI NUORO

SETTORE INFRASTRUTTURE

ING. PIERPAOLO LAI
STUDIO TECNICO DI PROGETTAZIONE E CONSULENZA
via martiri della libert  12, Nuoro - tel. 0784 39519 - e-mail: pierpa1900@gmail.com

LAVORI DI MANUTENZIONE STRAORDINARIA E MESSA IN SICUREZZA DELLE SS.PP. BARBAGIA - MANDROLISAI. RIPRISTINO SEGNALETICA ORIZZONTALE E VERTICALE E RIPRISTINO BARRIERE DI PROTEZIONE.


PROGETTO DEFINITIVO ESECUTIVO

ORGOSOLO - INTERVENTO S.P. 22
COROGRAFIA
PLANIMETRIA AREA INTERVENTO

Tavola
08


Agg.
03
14/10/2020
Scala
VARIE

Comittente	Il Progettista
Amministrazione	Ing. Pierpaolo Lai
Provinciale di Nuoro	

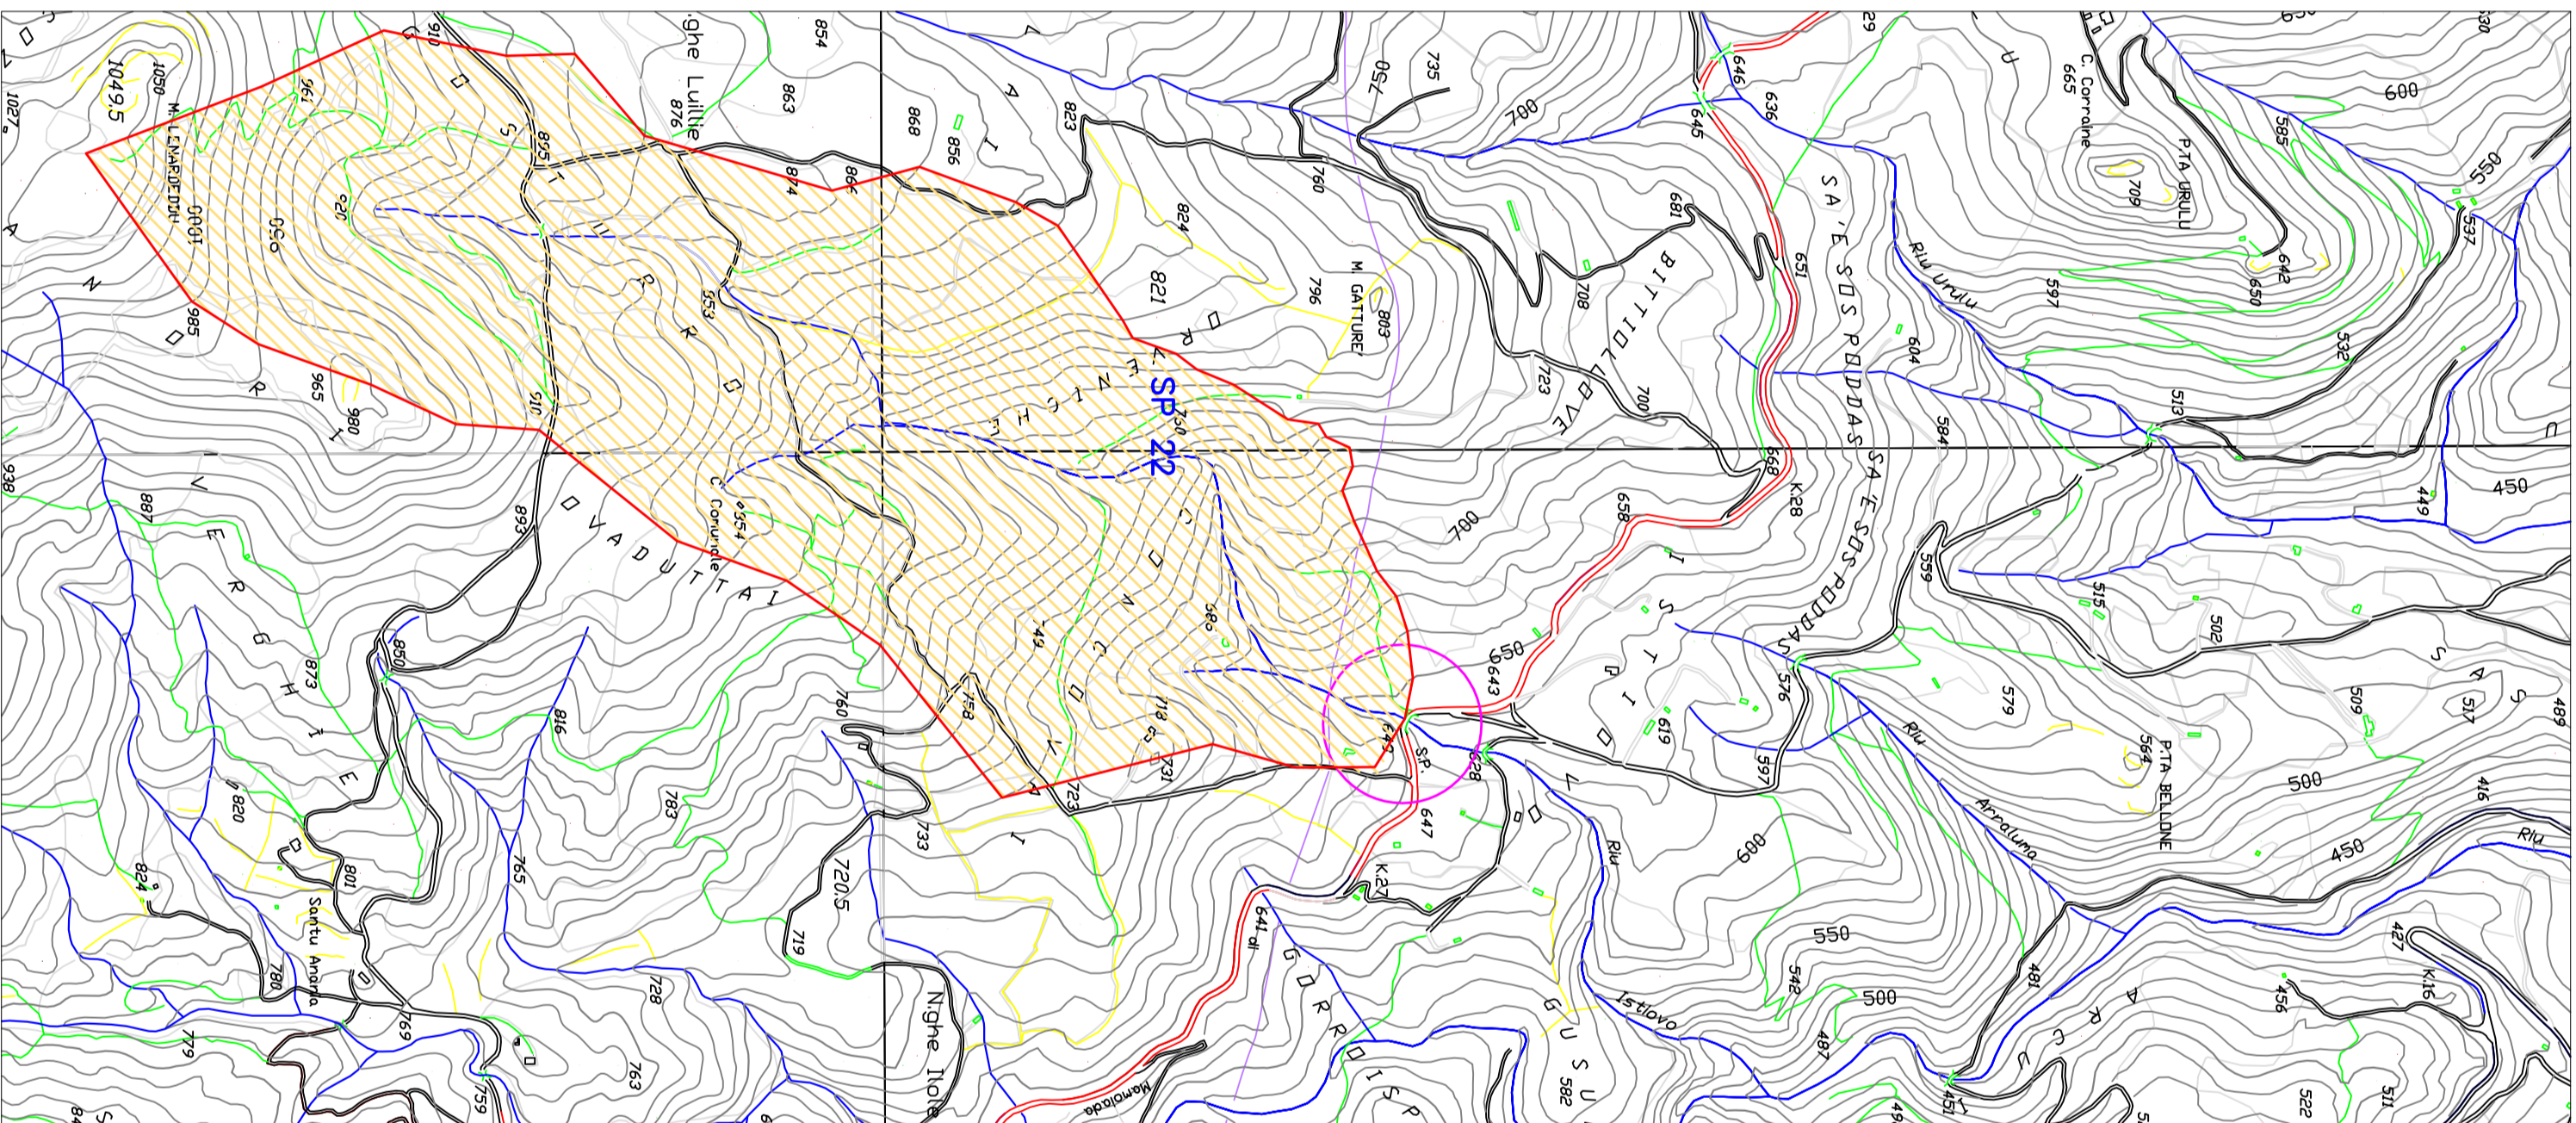

INQUADRAMENTO SP 22 ORGOSOLO

scala 1:10000

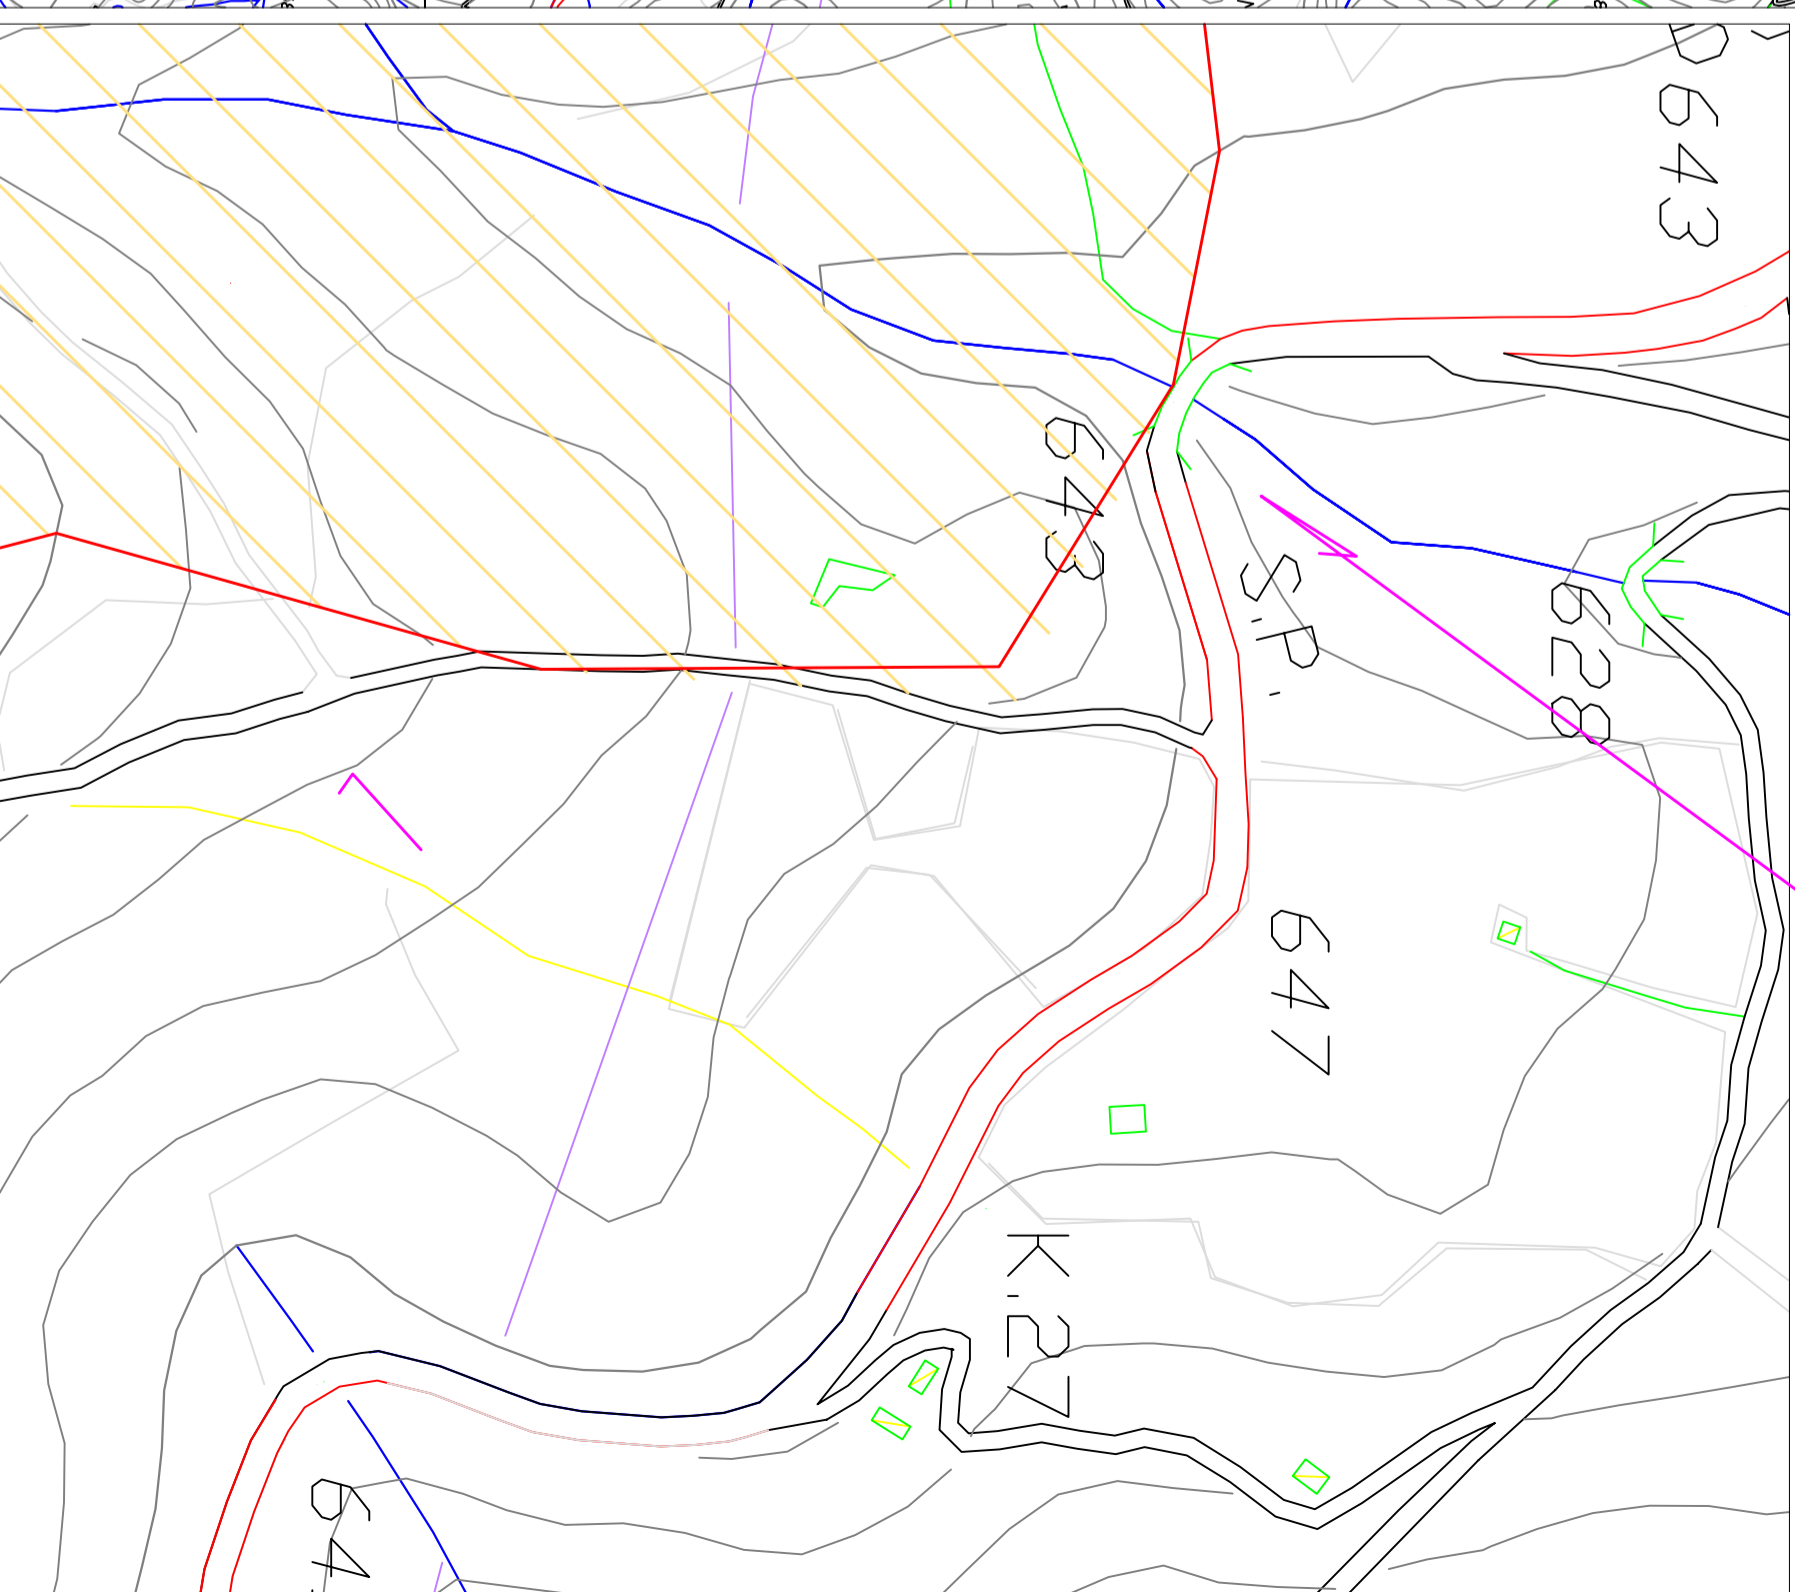

SP 22 ORGOSOLO
40°12'22.05"N
9°20'14.38"E

scala 1:2000

- INTERVENTI PREVISTI
- VERIFICA IDRALICA ATTRAVERSAMENTO
 - RIMOZIONE GUARD RAIL ESISTENTE
 - DEMOLIZIONE CORDONATA C.I.S.
 - RIFACIMENTO CORDONATA IN C.A.
 - INSTALLAZIONE GUARD RAIL H2