

- 1 Cuneetta in Terra
- 2 Cuneetta in cis alla Francese
- 3 Strada Provinciale - Nastro Bitumato
- 4 Terreno Comunale
- 5 Ostruzione: Deposito Terroso
- 6 Tubo in c/c - Ø 110






REALIZZAZIONE CANALE A PROTEZIONE DELLA SP
63 IN LOC. TANCAU - CUP: J47B16000460001

PROGETTISTA:
ING. FRANCO PILLI
 VIA MONS. VIRGILIO 88, 08048 TORTOLI (OG)
 TEL/FAX: 0782626107/39332333
 e-mail: pillifranco@gmail.com

S E T T O R E
I N F R A S T R U T T U R E

ELABORATO:
B3
 Stato Attuale: Sezioni Tipo

SCALA: 1:100
 DATA: GENNAIO 2020
 REV. N.:
 DEL:

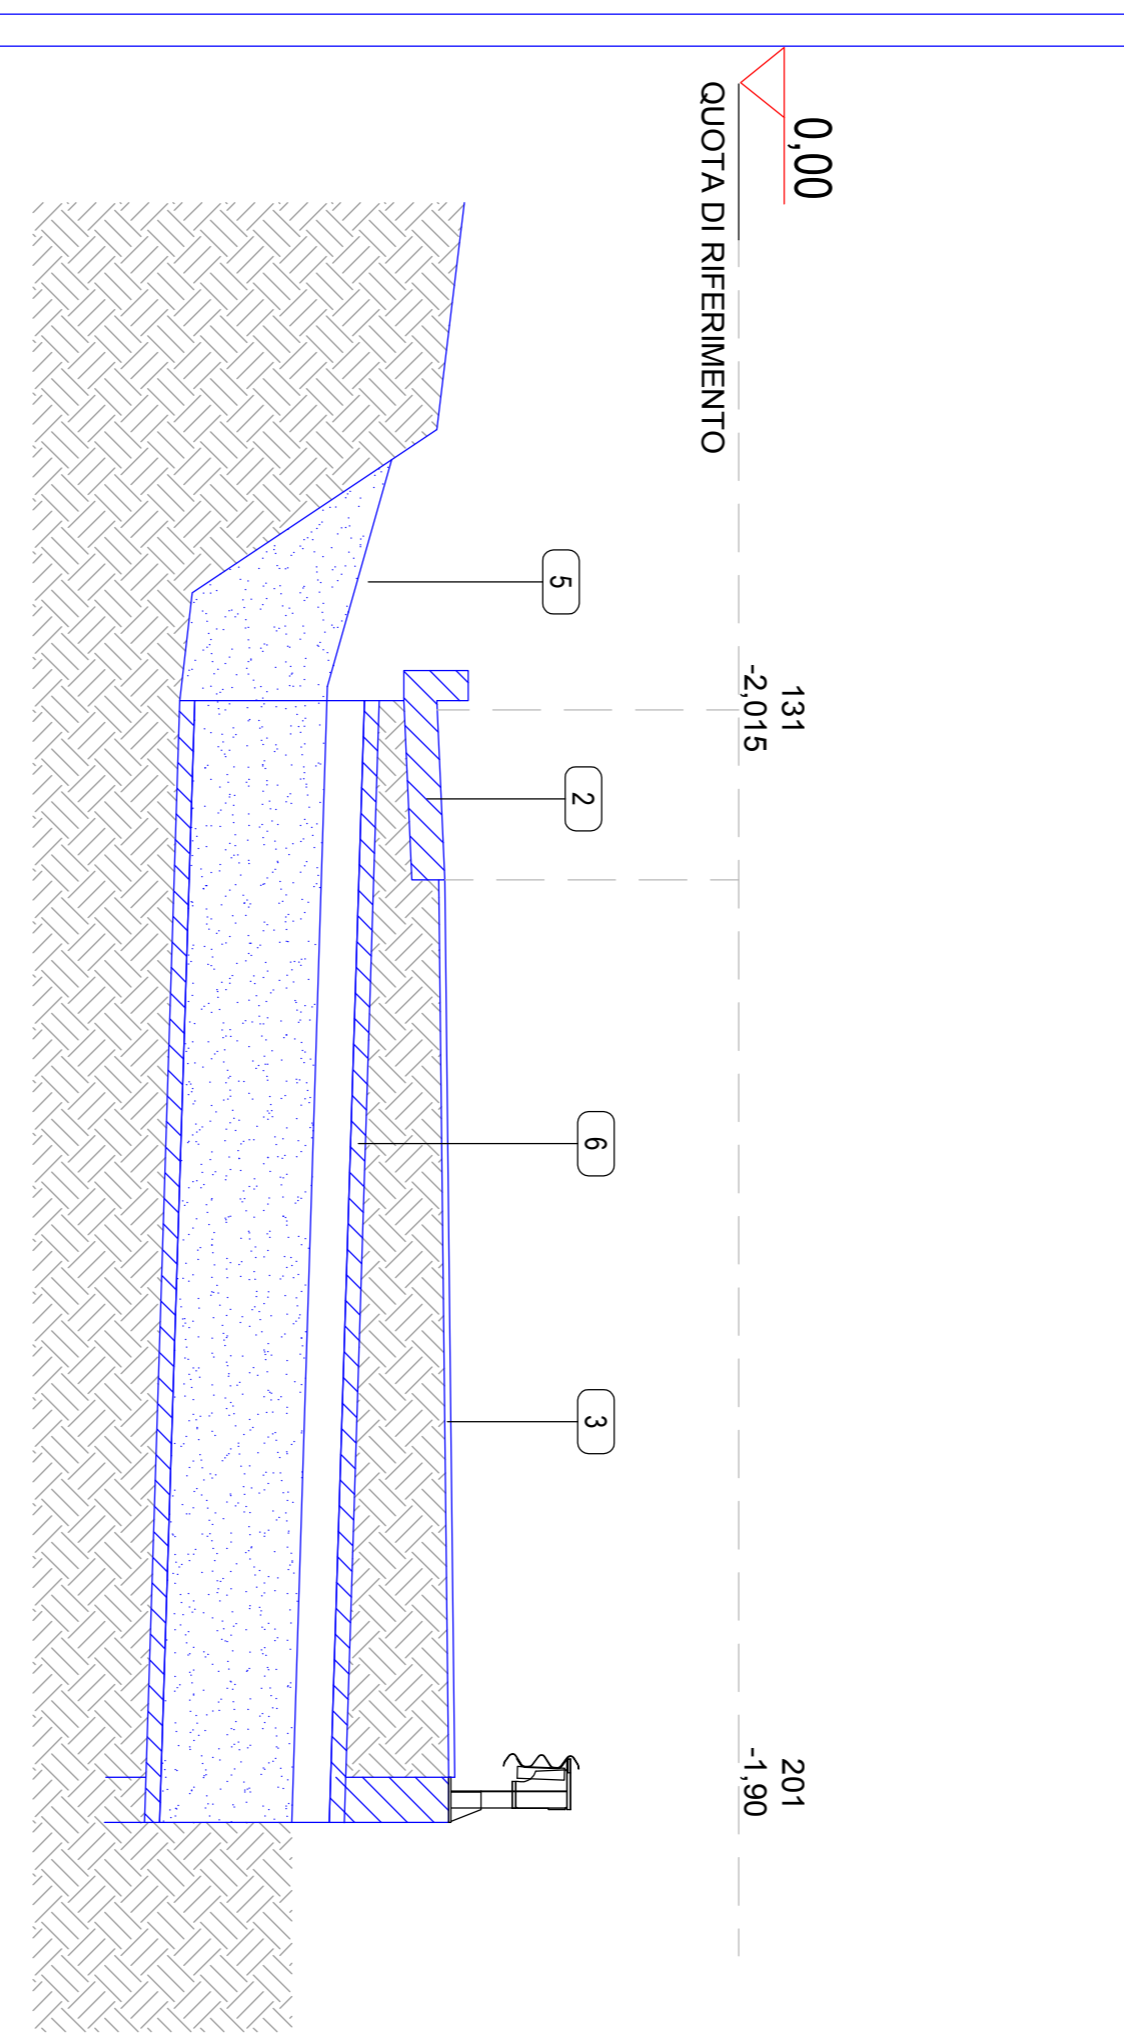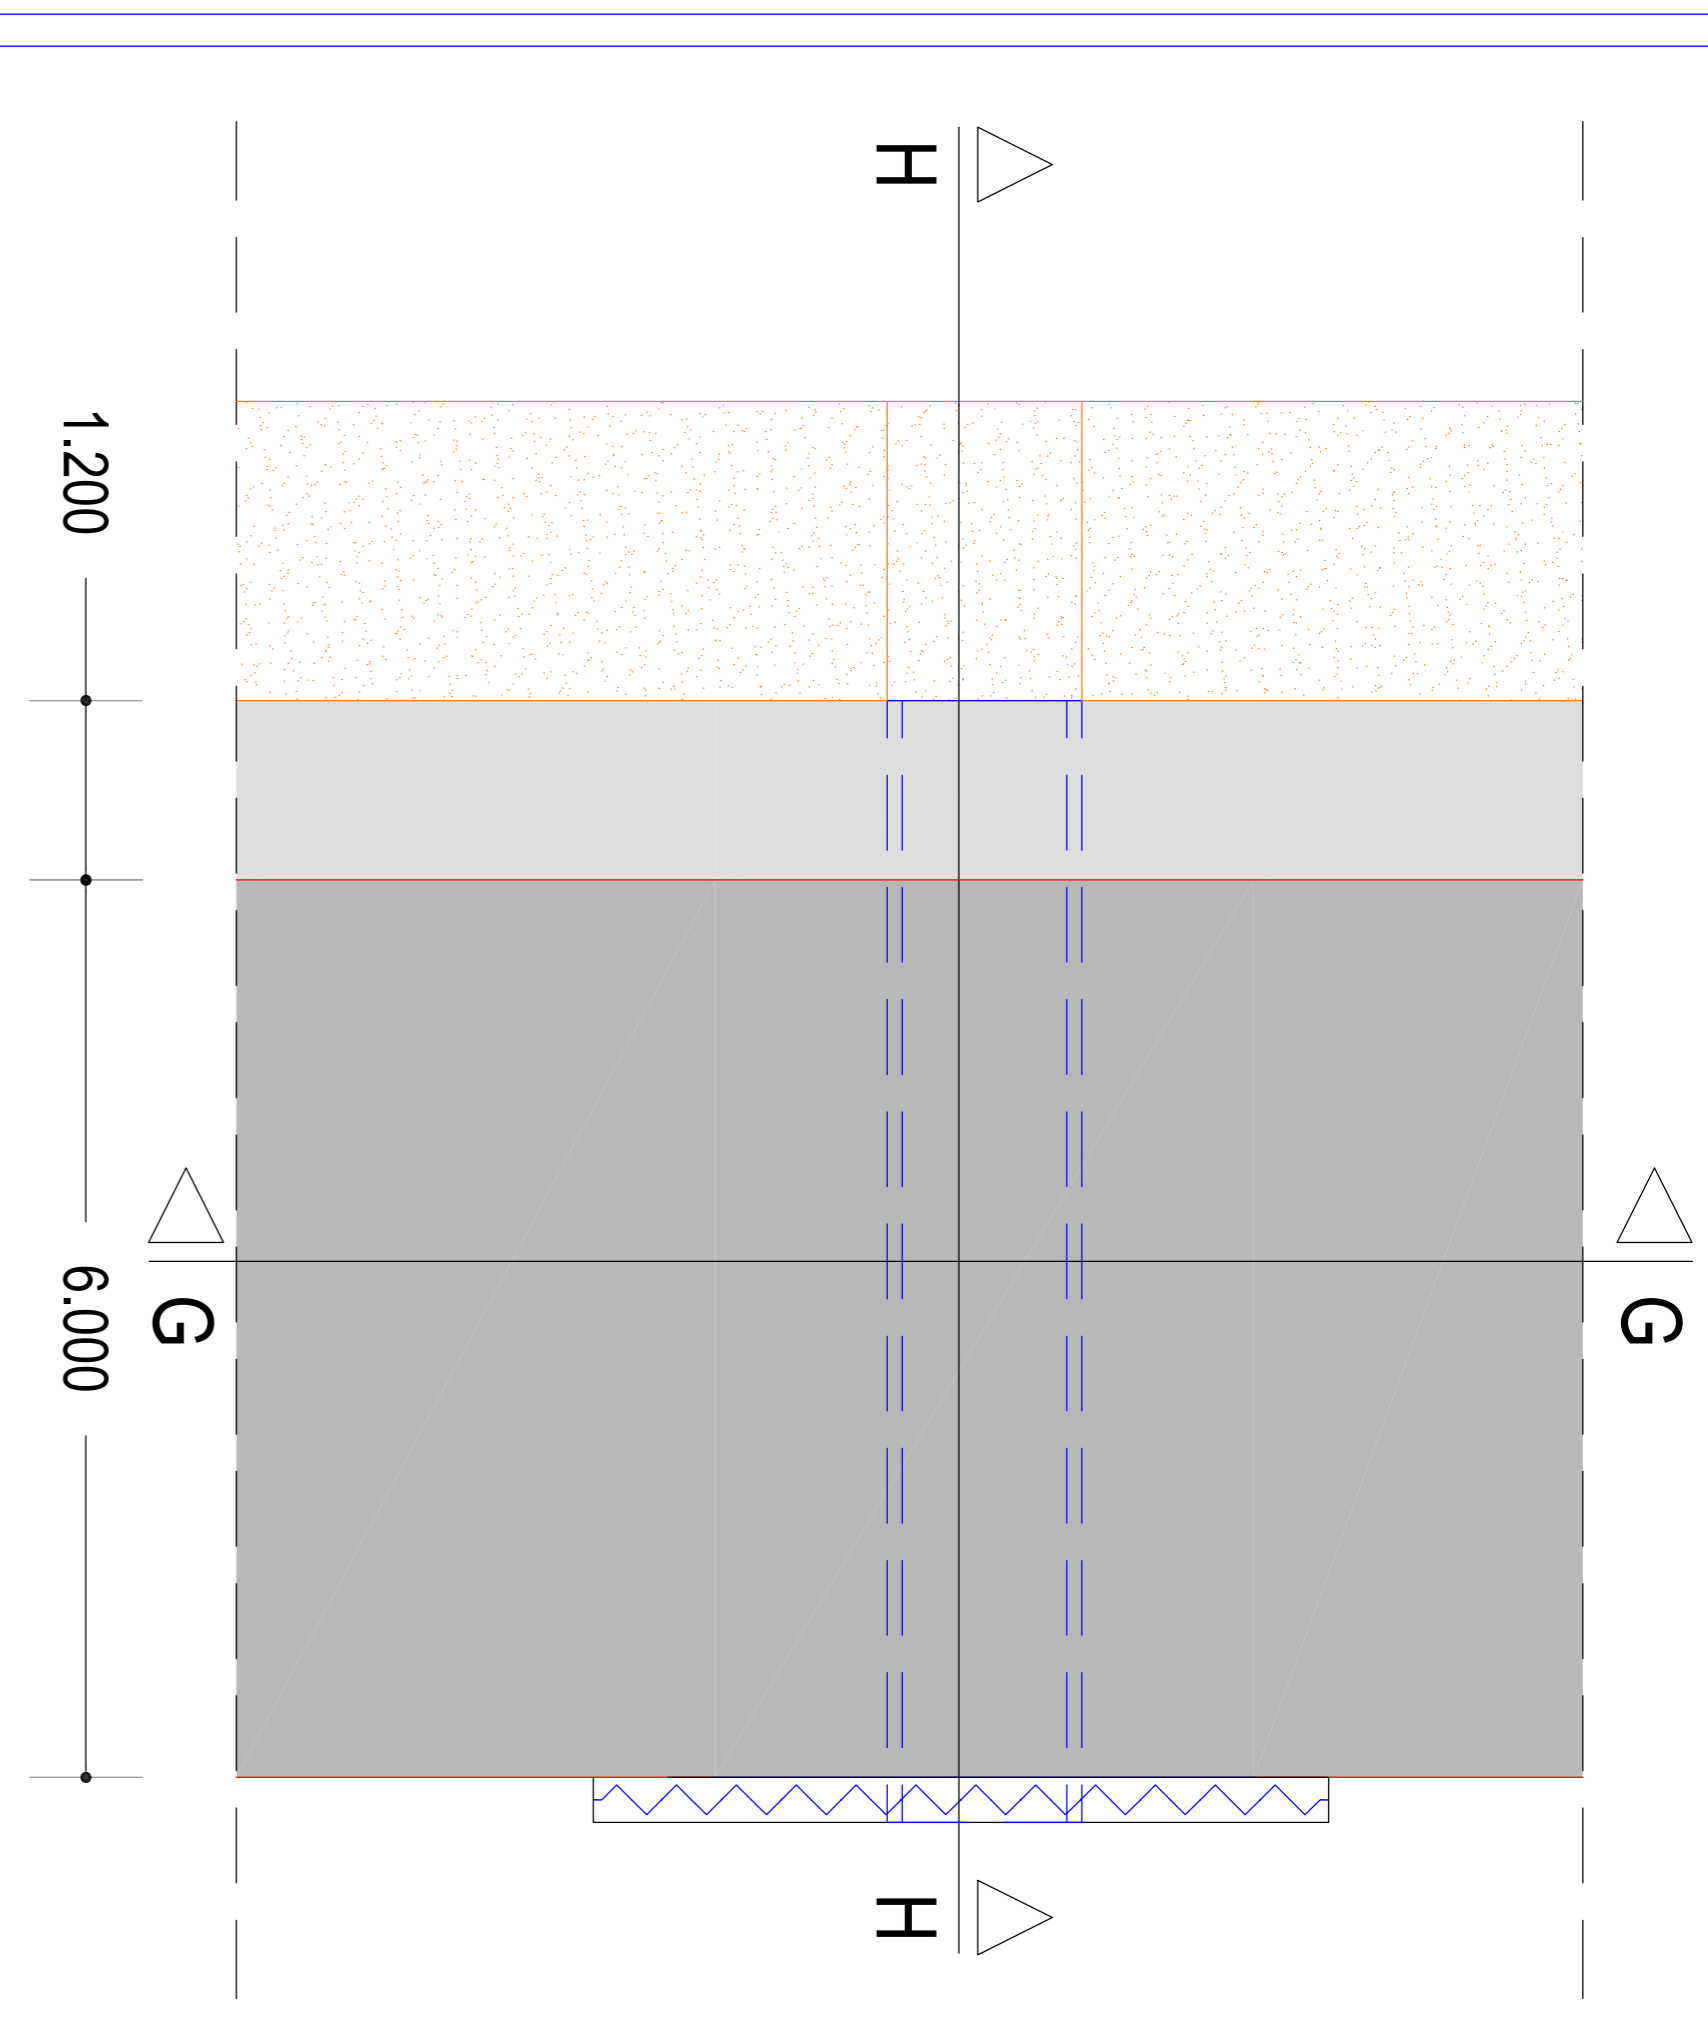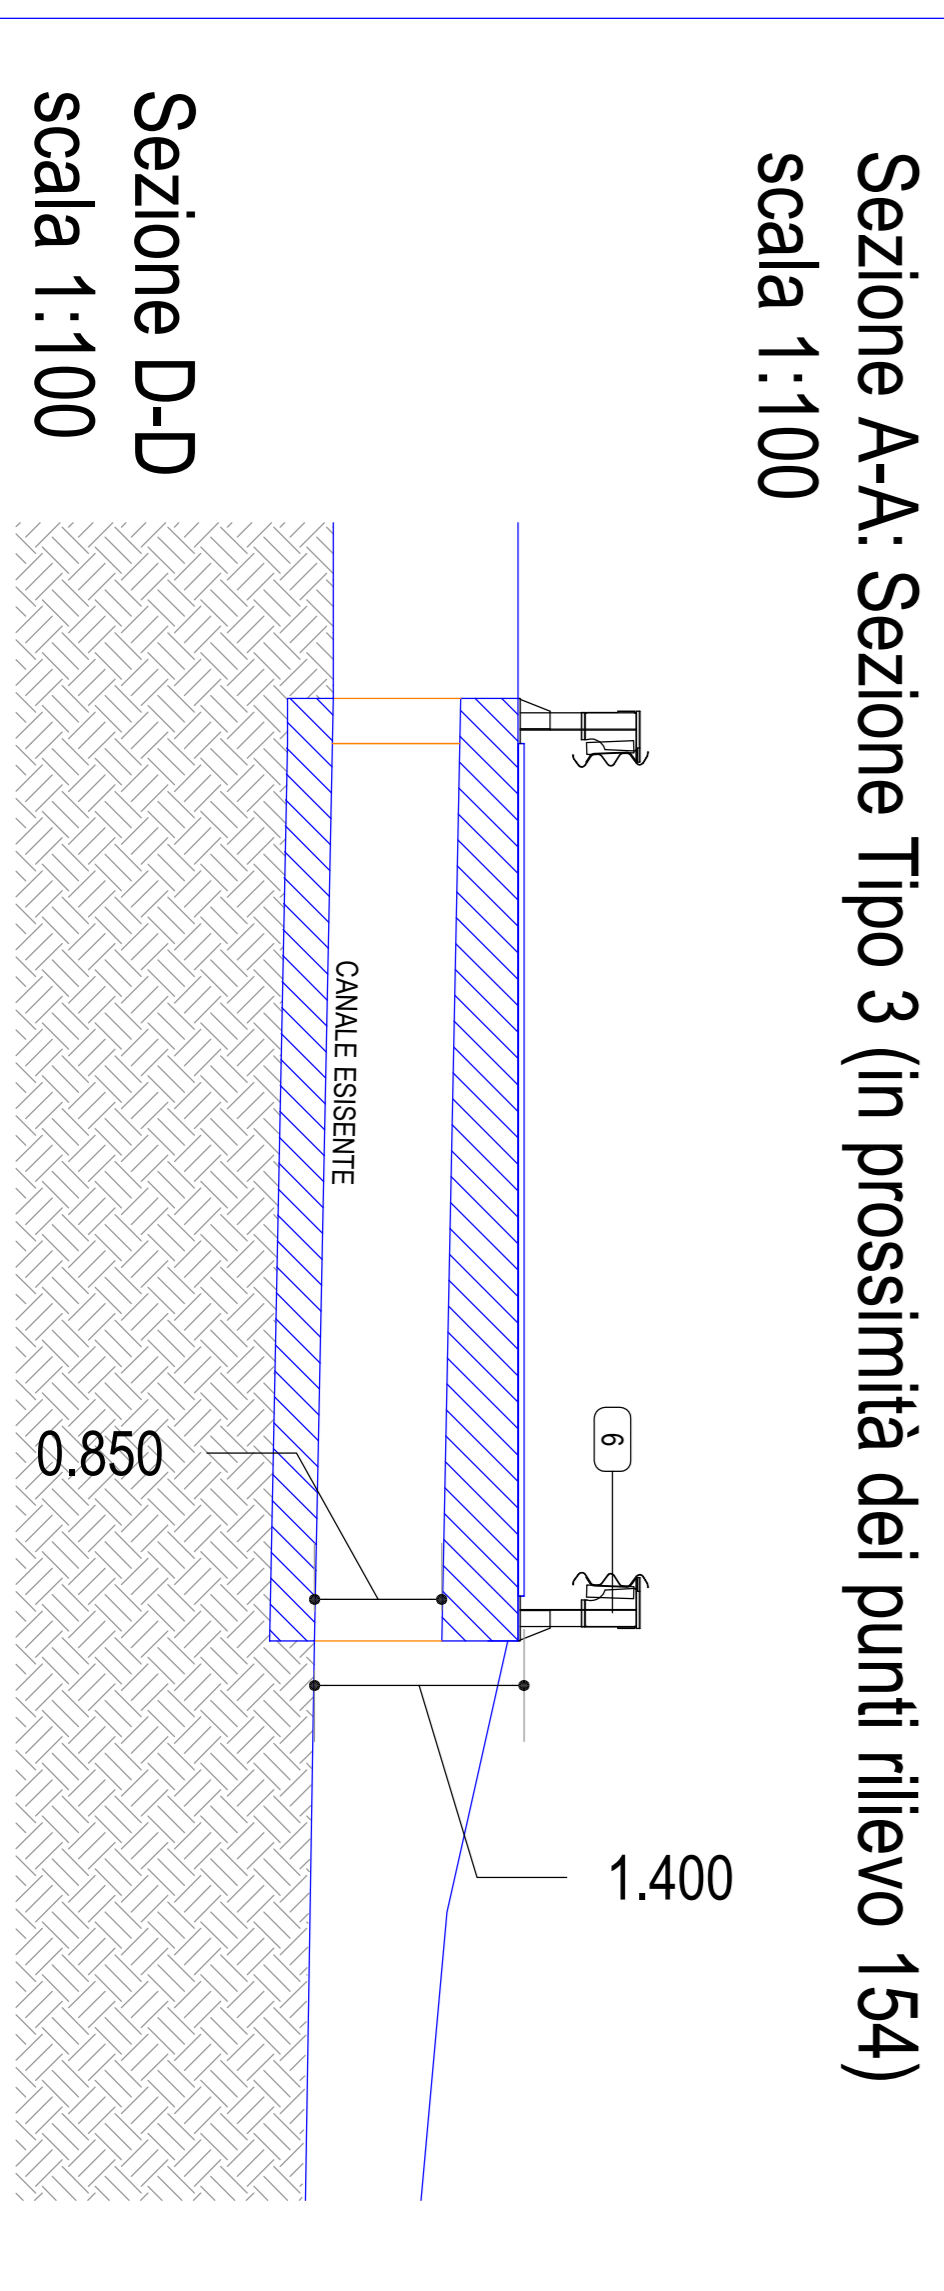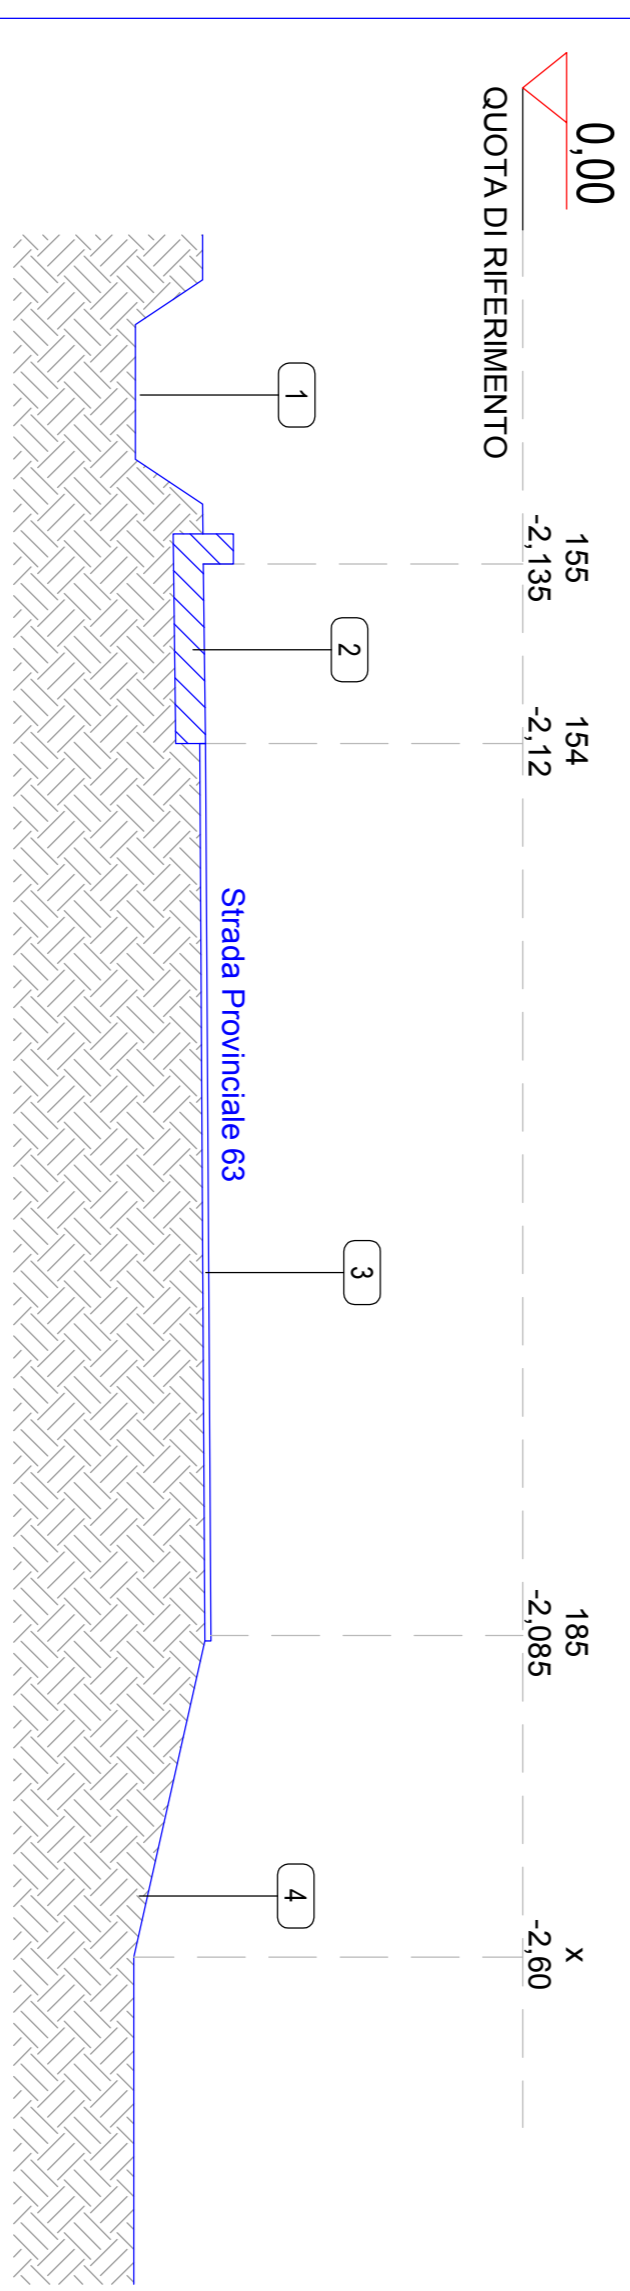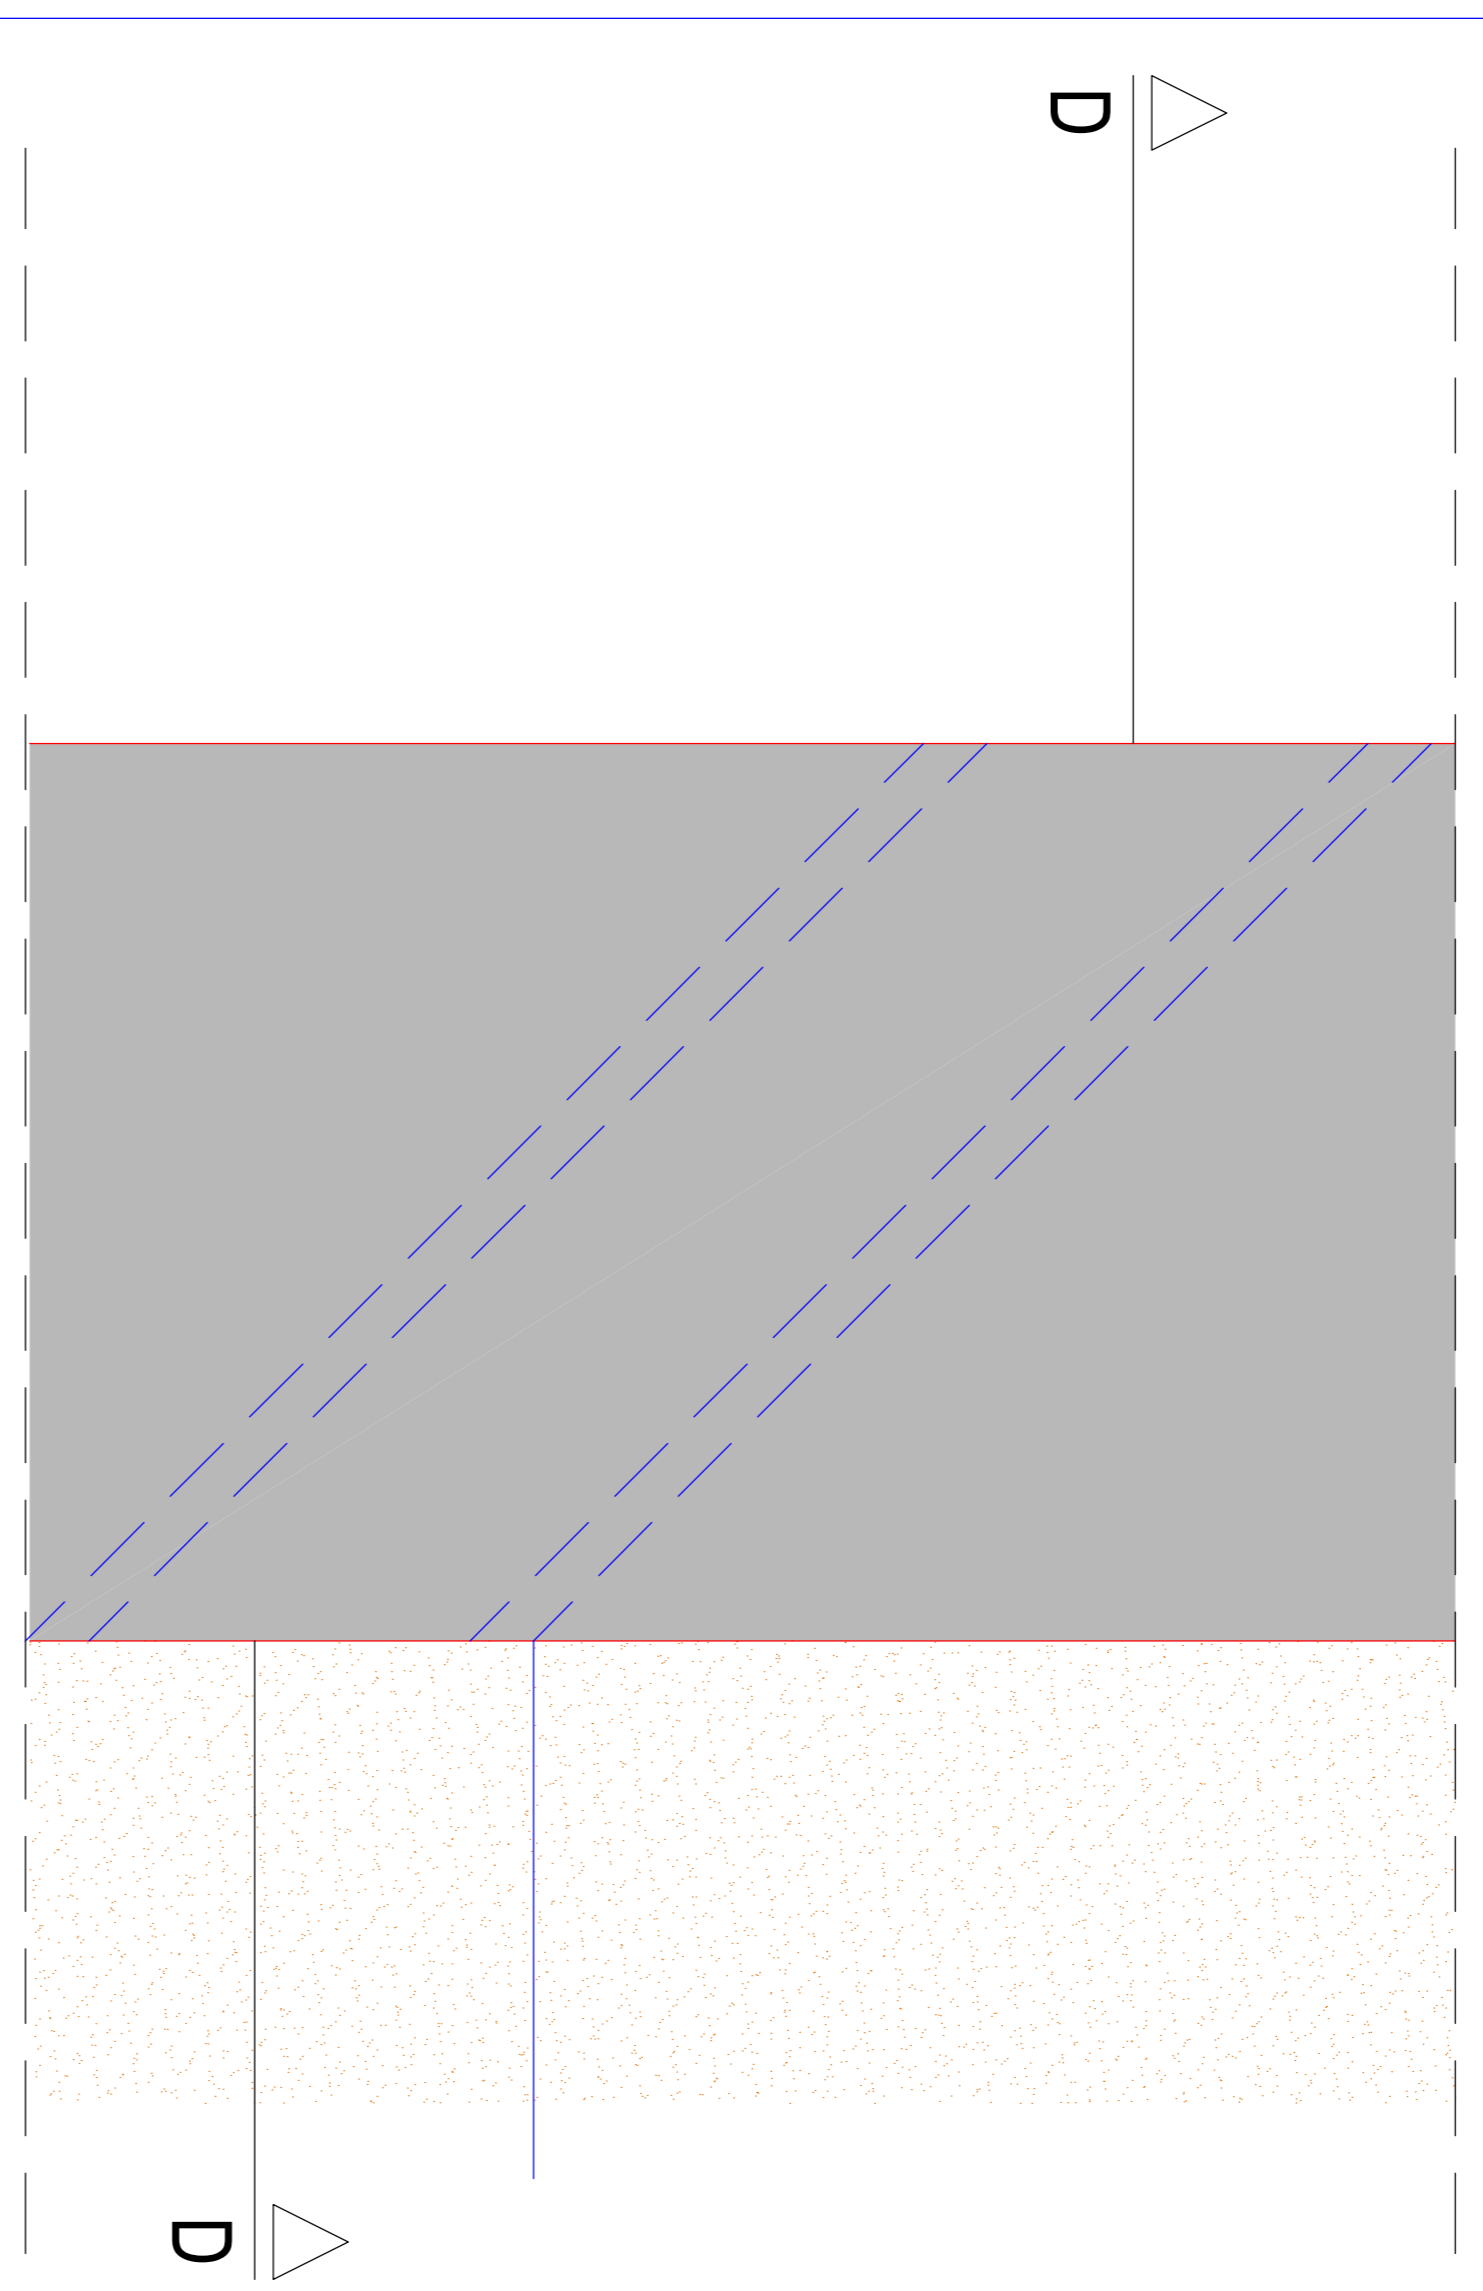

Sezione H-H: Sezione Tipo 2 (in prossimità dei punti rilievo 131, 201) scala 1:100

