



SEZIONE IN RILEVATO IN CURVA

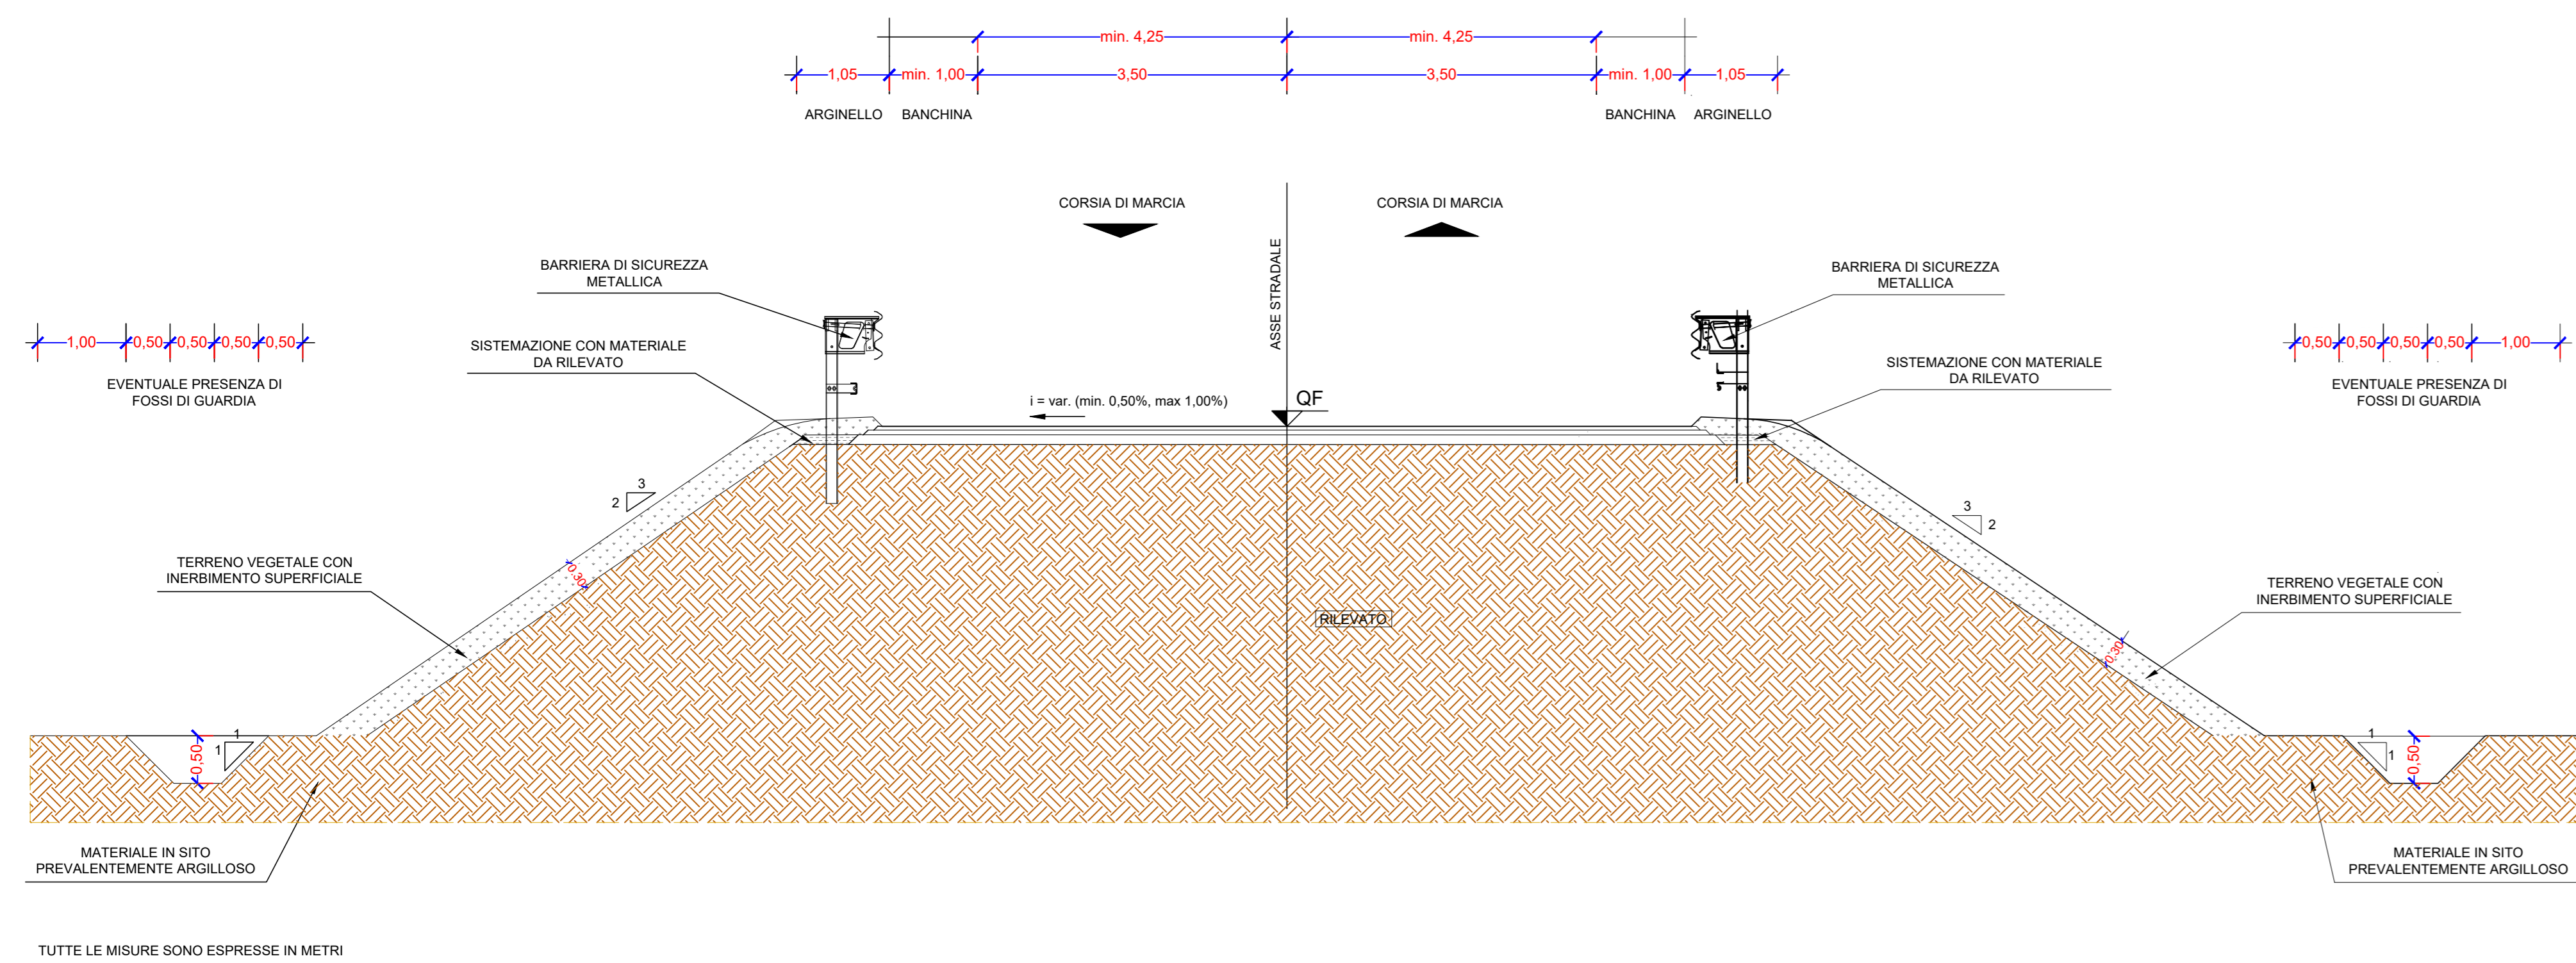

SEZIONE IN TRINCEA

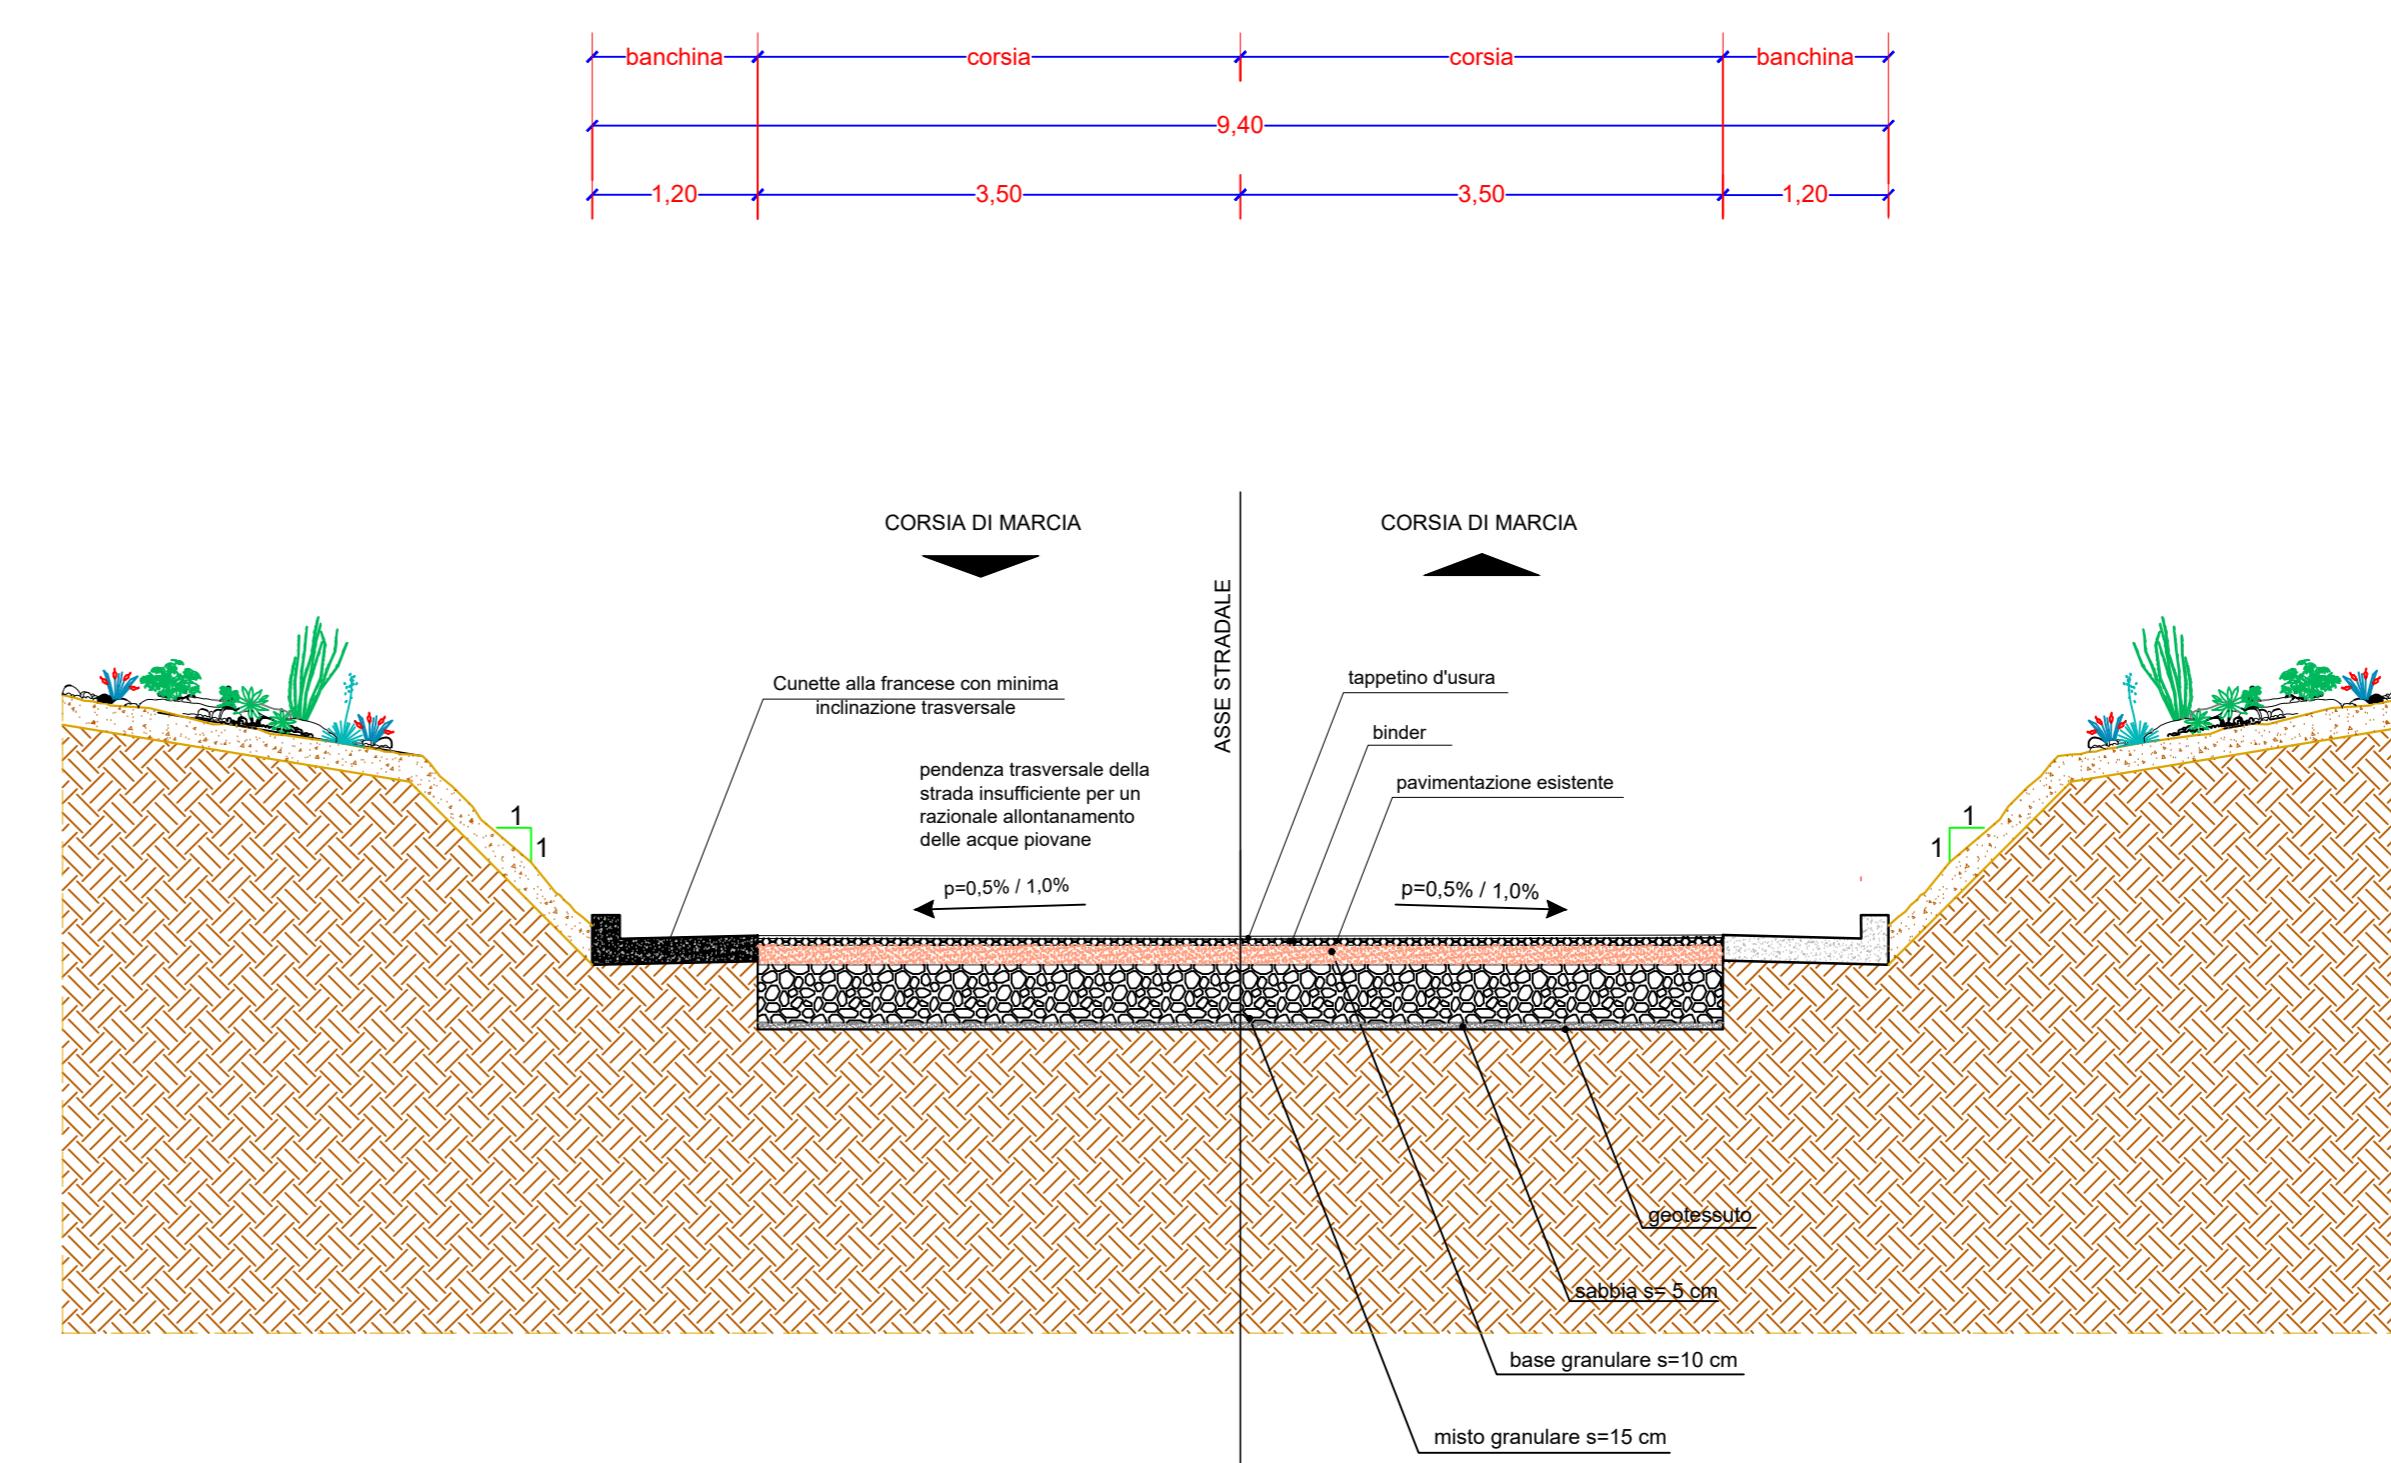

PROVINCIA DI NUORO

SETTORE INFRASTRUTTURE

Piazza Italia n°12 - 08100 NUORO - Tel. 0784 238600 - Fax 0784 33325  
 Web: www.provincia.nuoro.gov.it - pec: protocollo@pec.provincia.nuoro.it

PROGETTO ESECUTIVO

"MESSA IN SICUREZZA E RIPRISTINO FUNZIONALE DELLA CIRCONVALLAZIONE DI SINDIA"

STATO DI FATTO

TAVOLA

SEZIONI STRADALI TIPOLOGICHE

A09

SCALA: 1:50

Gruppo di progettazione  
 Ing. Antonio Gaddeo  
 Francesco Morisano

Il Responsabile del procedimento  
 ARCH. LORENZO MARRATZU

IL DIRIGENTE  
 ING. ANTONIO GADDEO

GENNAIO 2021

Revisione	Data	Oggetto revisione	Redatto	Contrattato	Verificato	Approvato