


VIA DEFFENU

PROGETTO ESECUTIVO



PROVINCIA DI NUORO
 Piazza Italia, 22 - 08100 Nuoro
 SETTORE INFRASTRUTTURE

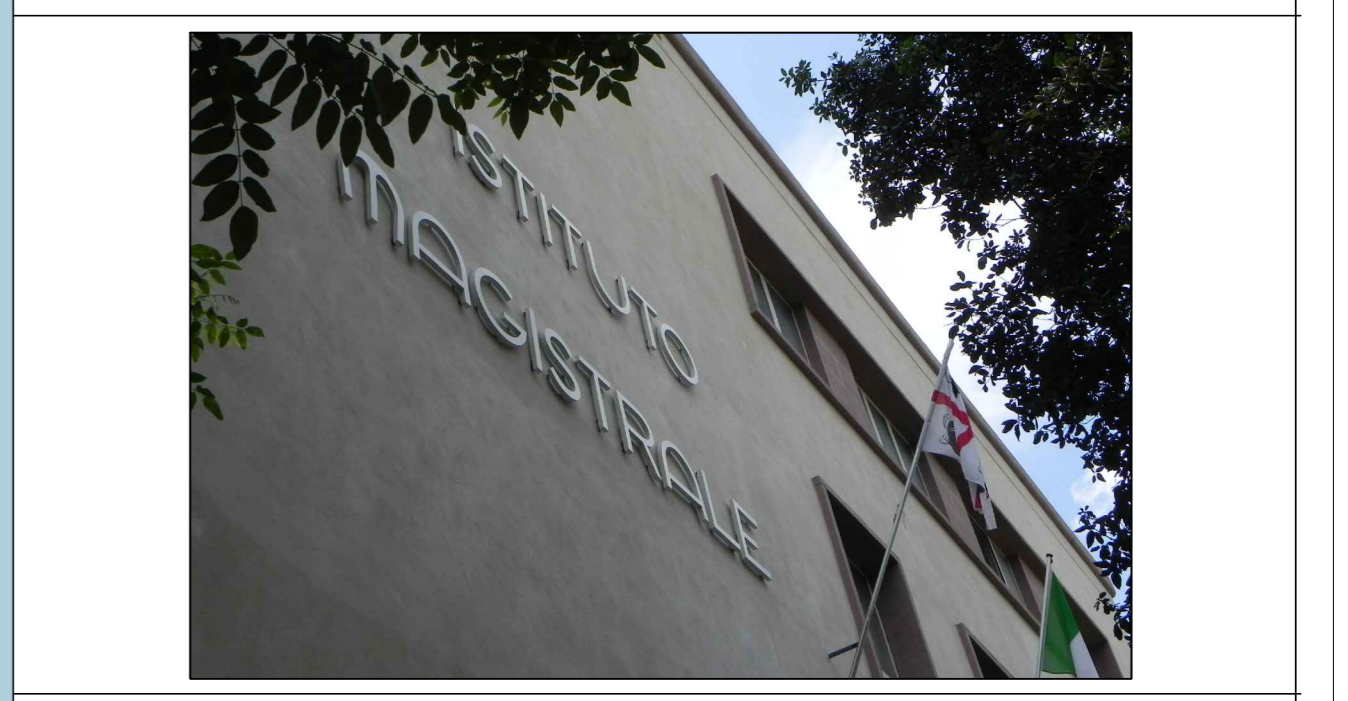

PIANO DI RILANCIO DEL NUORESE
 LAVORI DI RISTRUTTURAZIONE E MESSA IN SICUREZZA DEL LICEO DELLE SCIENZE UMANE E MUSICALI "S. SATTA"

TAVOLA/ALL. TER. 3
 IMPIANTO TERMICO PIANO PRIMO PALESTRA

Data: SETTEMBRE 2019
 Aggiornato: _____
 Scala: 1:100

Il Progettista: Arch. Enrico Prodi
 Il Responsabile del Procedimento: Arch. Paolo Maylander

Arch. Enrico Prodi
 Via Gramsci n° 75 - 08100 Nuoro
 Tel./Fax 081271439
 email: enrico.prodi@nuoro.it

