
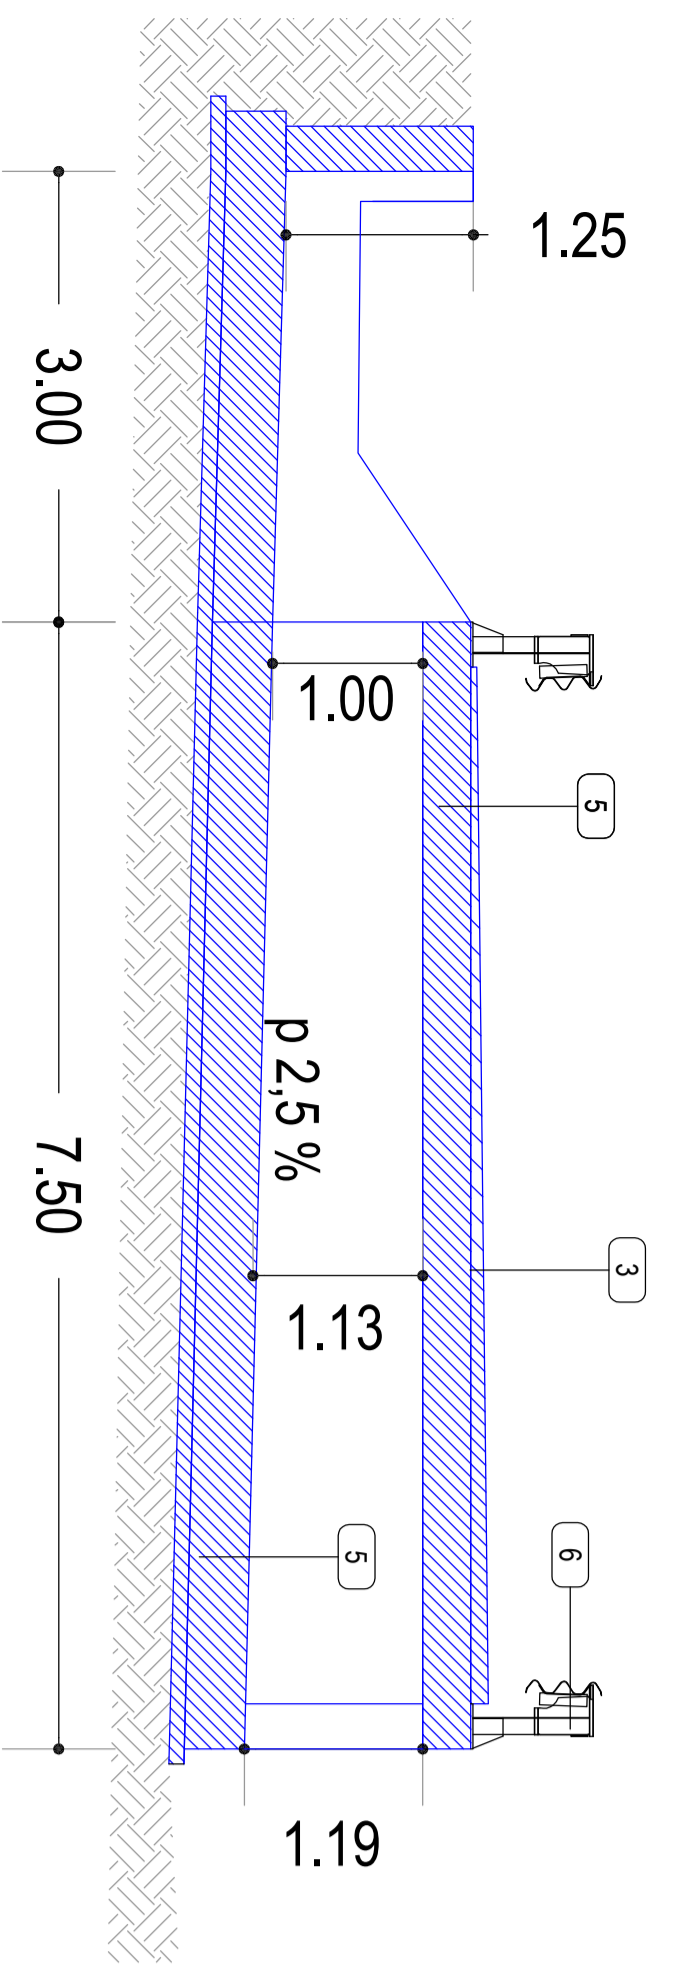



REALIZZAZIONE CANALE A PROTEZIONE DELLA SP	
63 IN LOC. TANCAU - CUP: J47B16000460001	
PROGETTISTA:	
ING. F. FRANCO P. LU	
VIA MONS. VIRGILIO 83, 08048 TORTOLÌ (009)	
TEL/FAX: 07828281/0783232333	
E-MAIL: franco.p.luciani@nuoro.com	
ELABORATO:	
C3	OGGETTO: Stato di Progetto Sezioni Tipo
PROGETTO ESECUTIVO	
DATA: GENNAIO 2018	REVL: K
DELL:	

INFRASTRUTTURE



- 1 Cunetta Rivestita con Manellata di Protezione realizzati in rete metallica e Pietrame
- 2 Cunetta in ds alla Francese
- 3 Strada Provinciale - Nastro Bitumato
- 4 Gabionate a scatola in rete metallica e pietrame
- 5 Scalinare in ds armato
- 6 Barriera di Protezione
- 7 Misto Cementato
- 8 Muro in ds armato

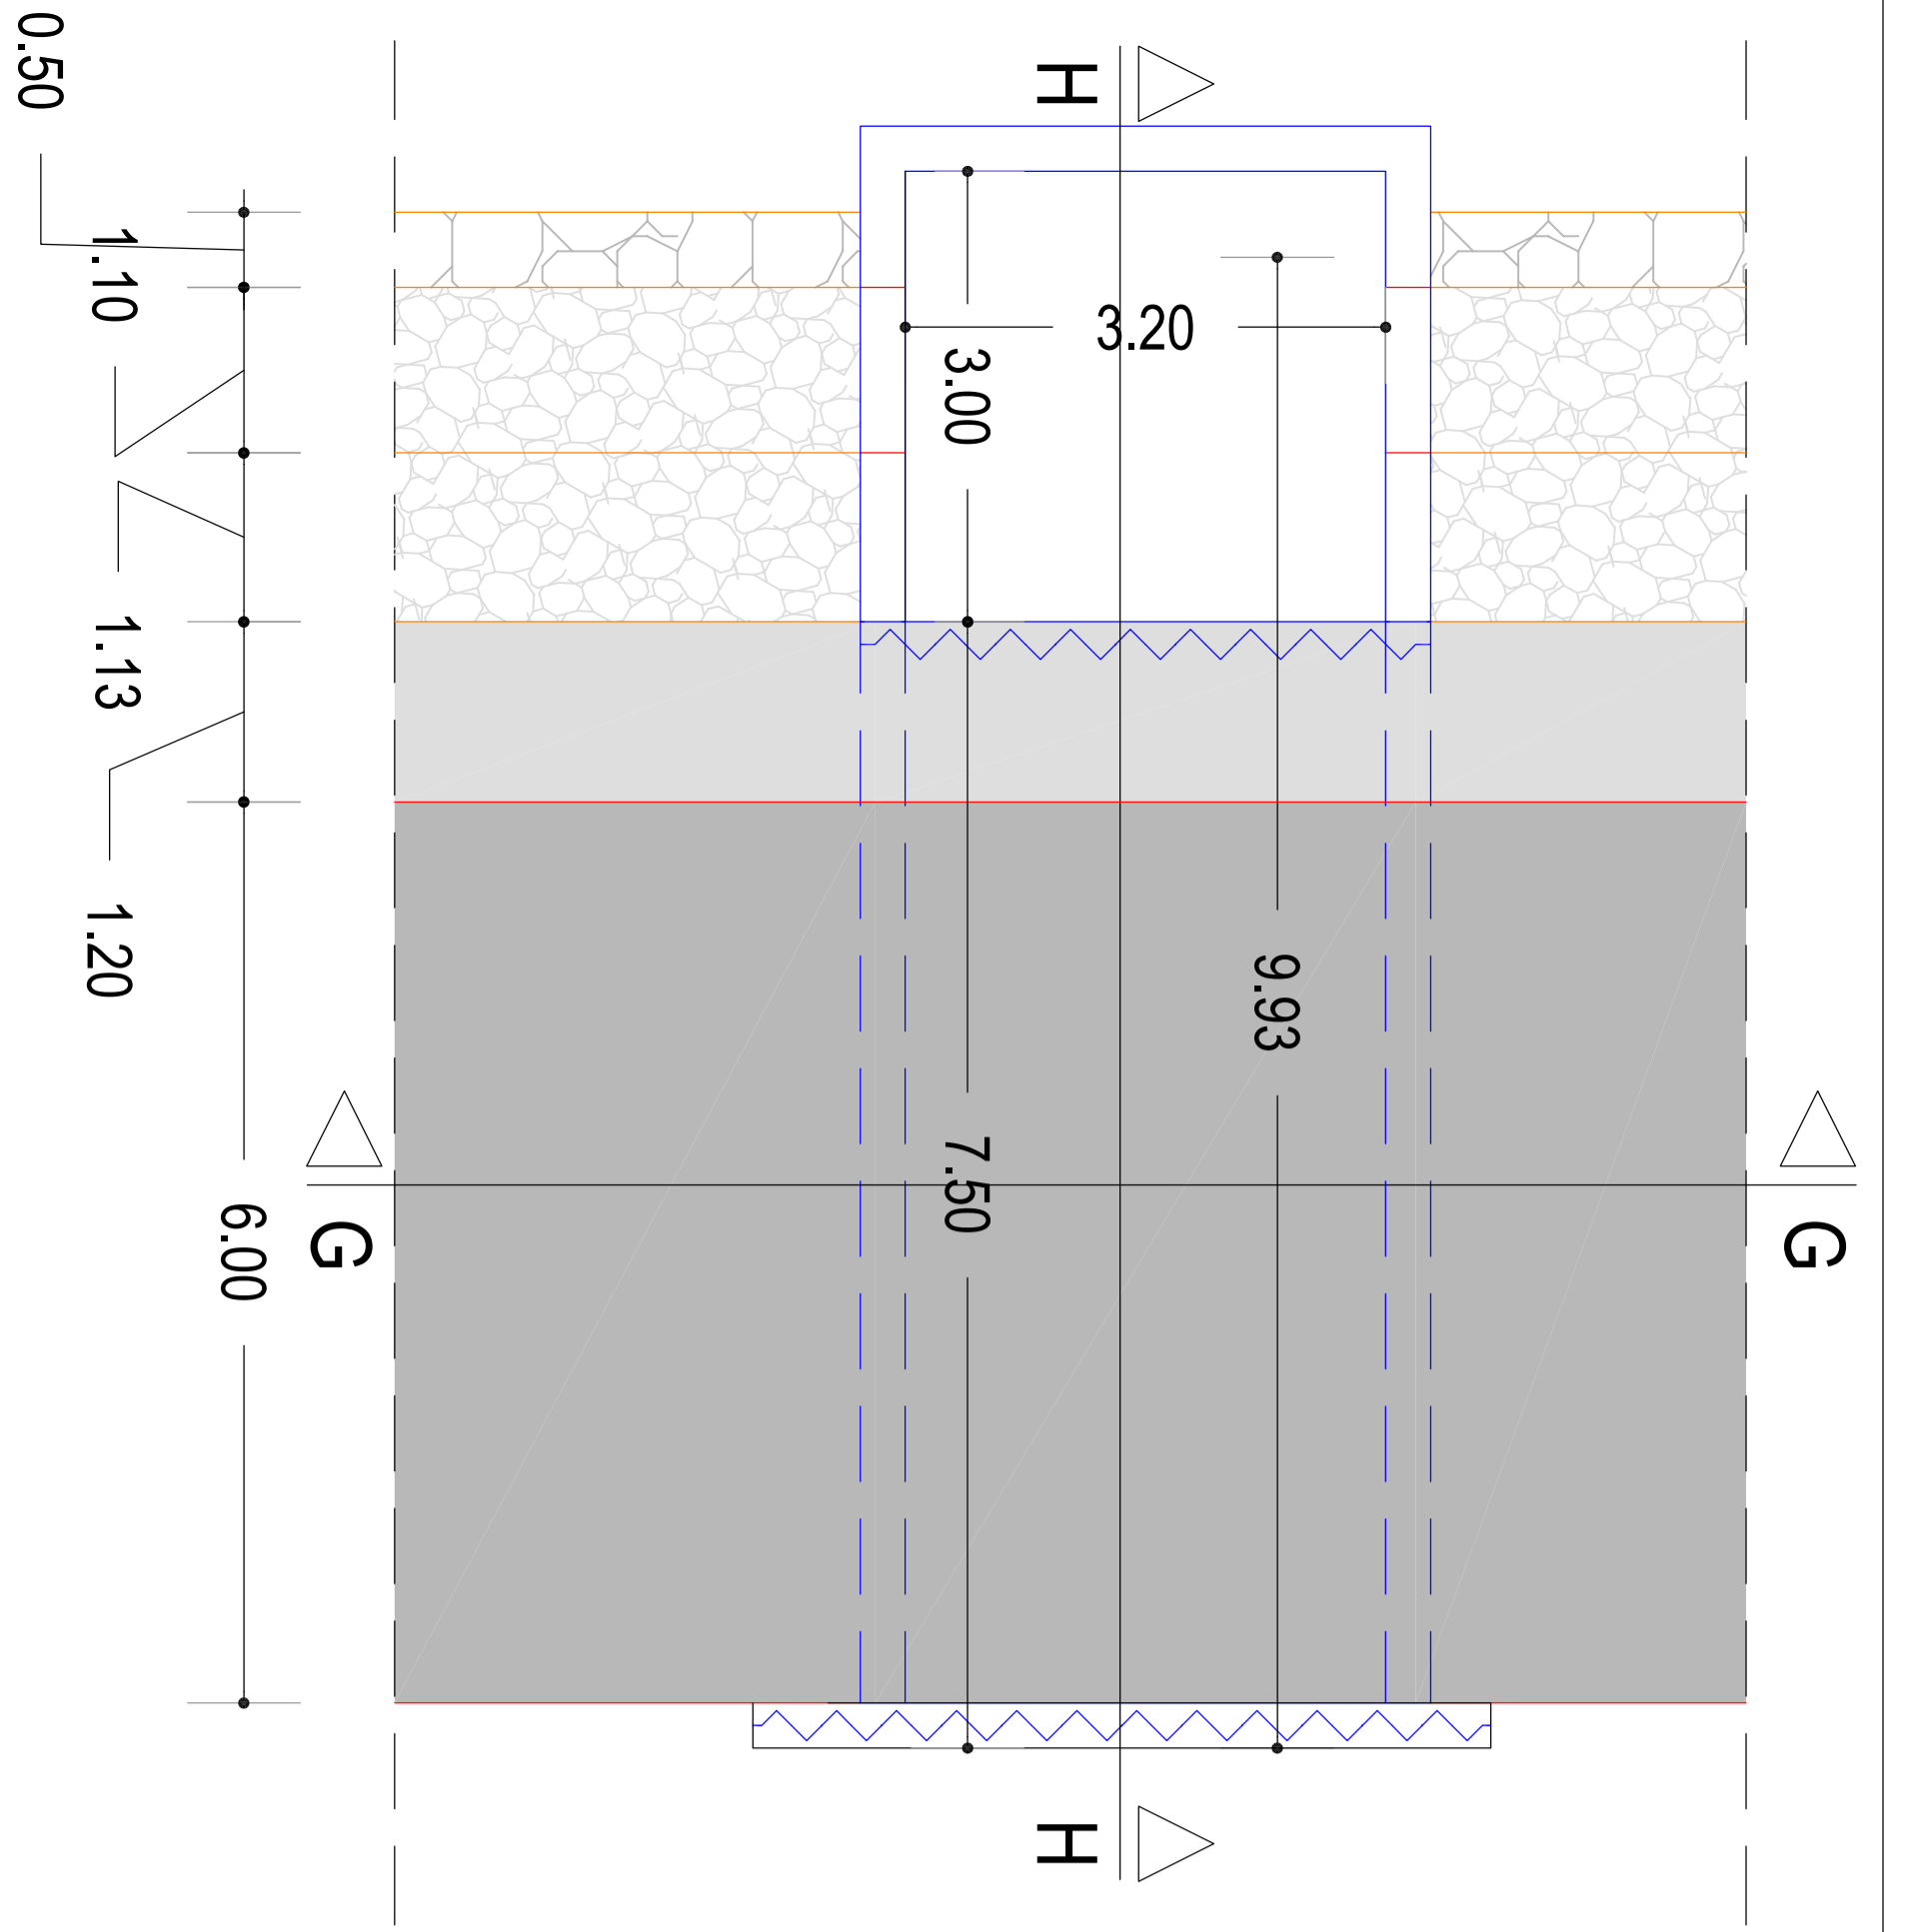


Sezione H-H: Sezione Tipo 2 (in prossimità dei punti rilievo 131, 201)
scala 1:50

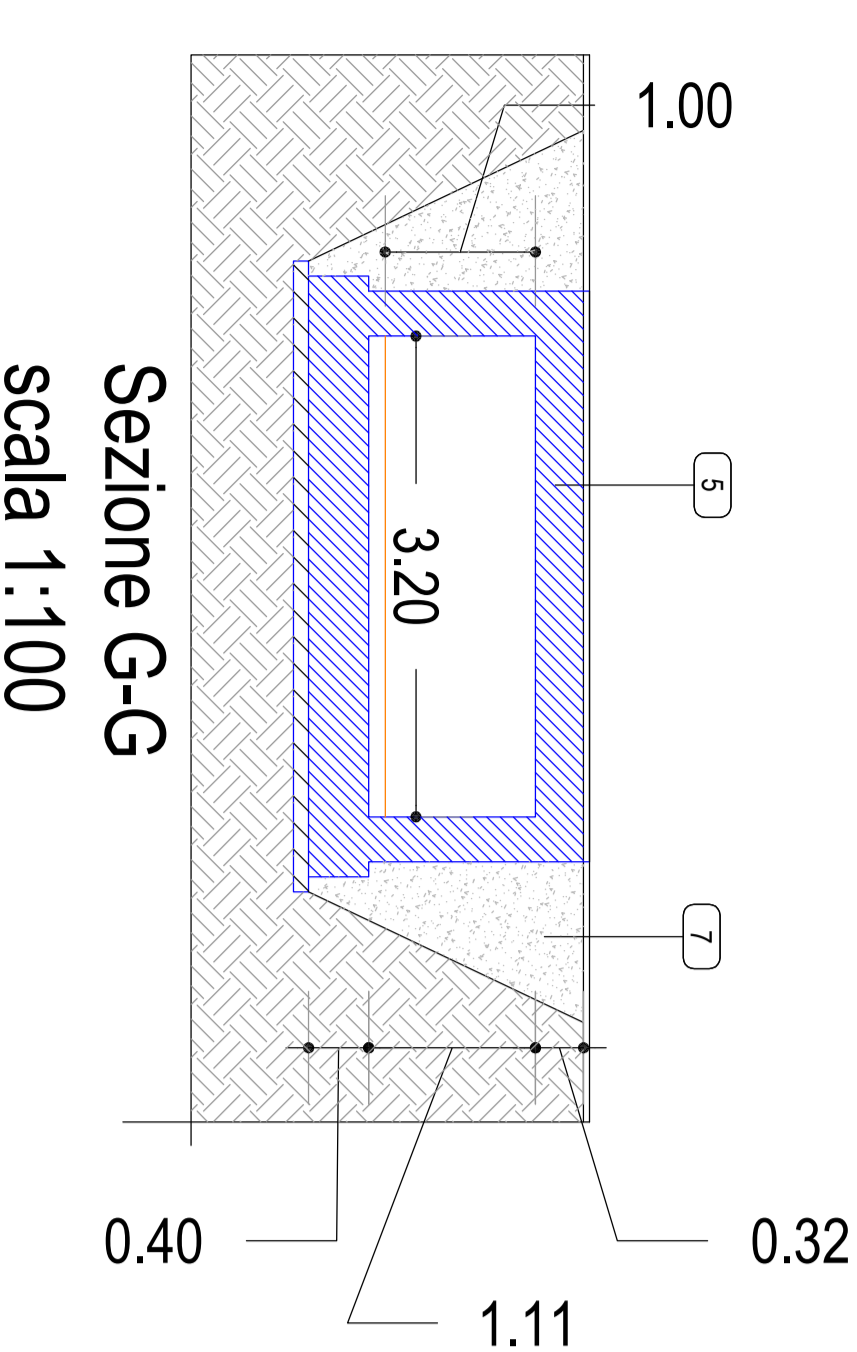


Sezione G-G
scala 1:100

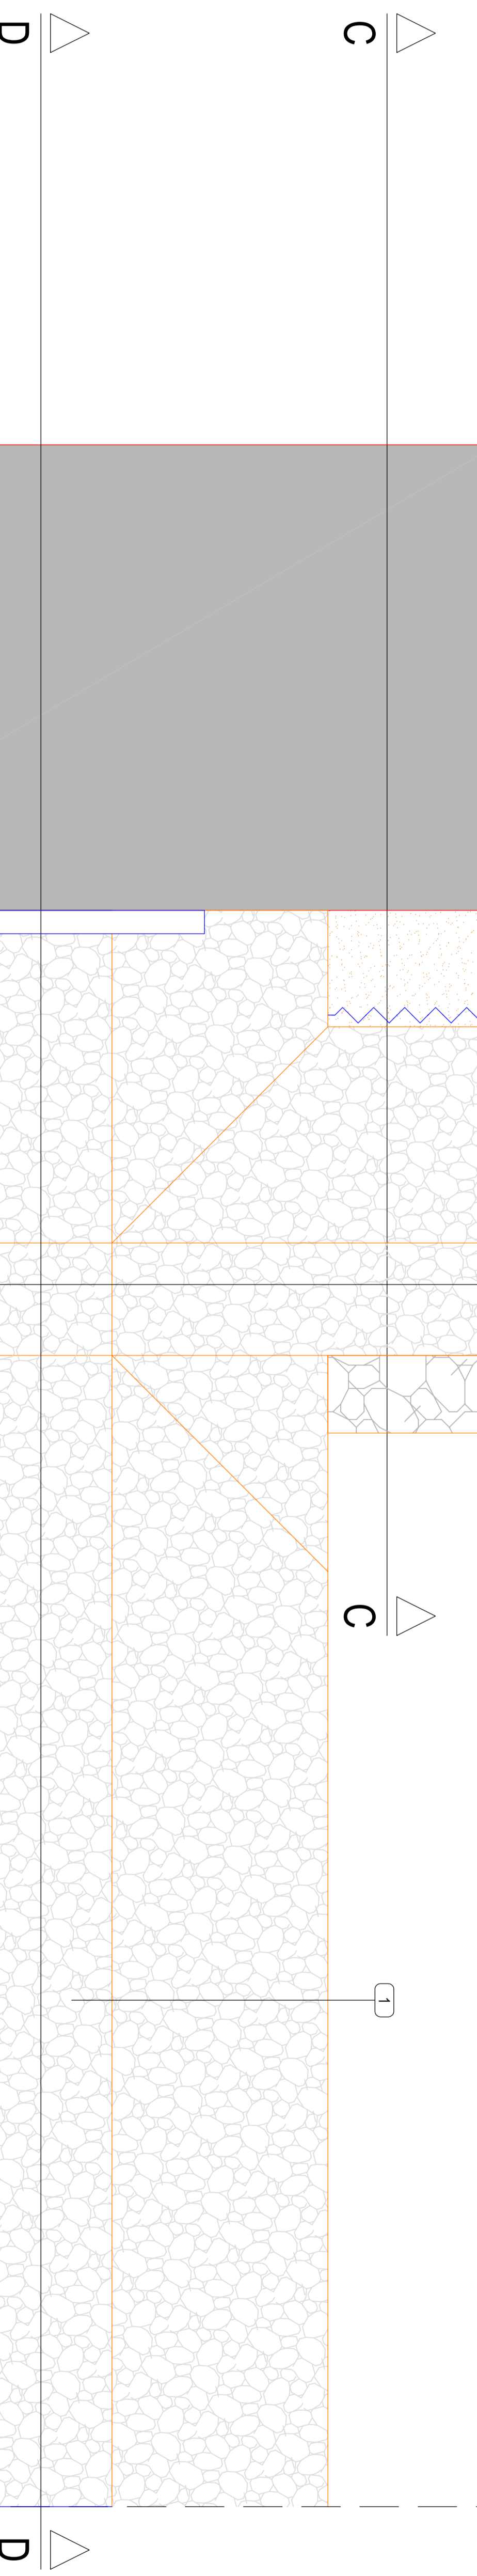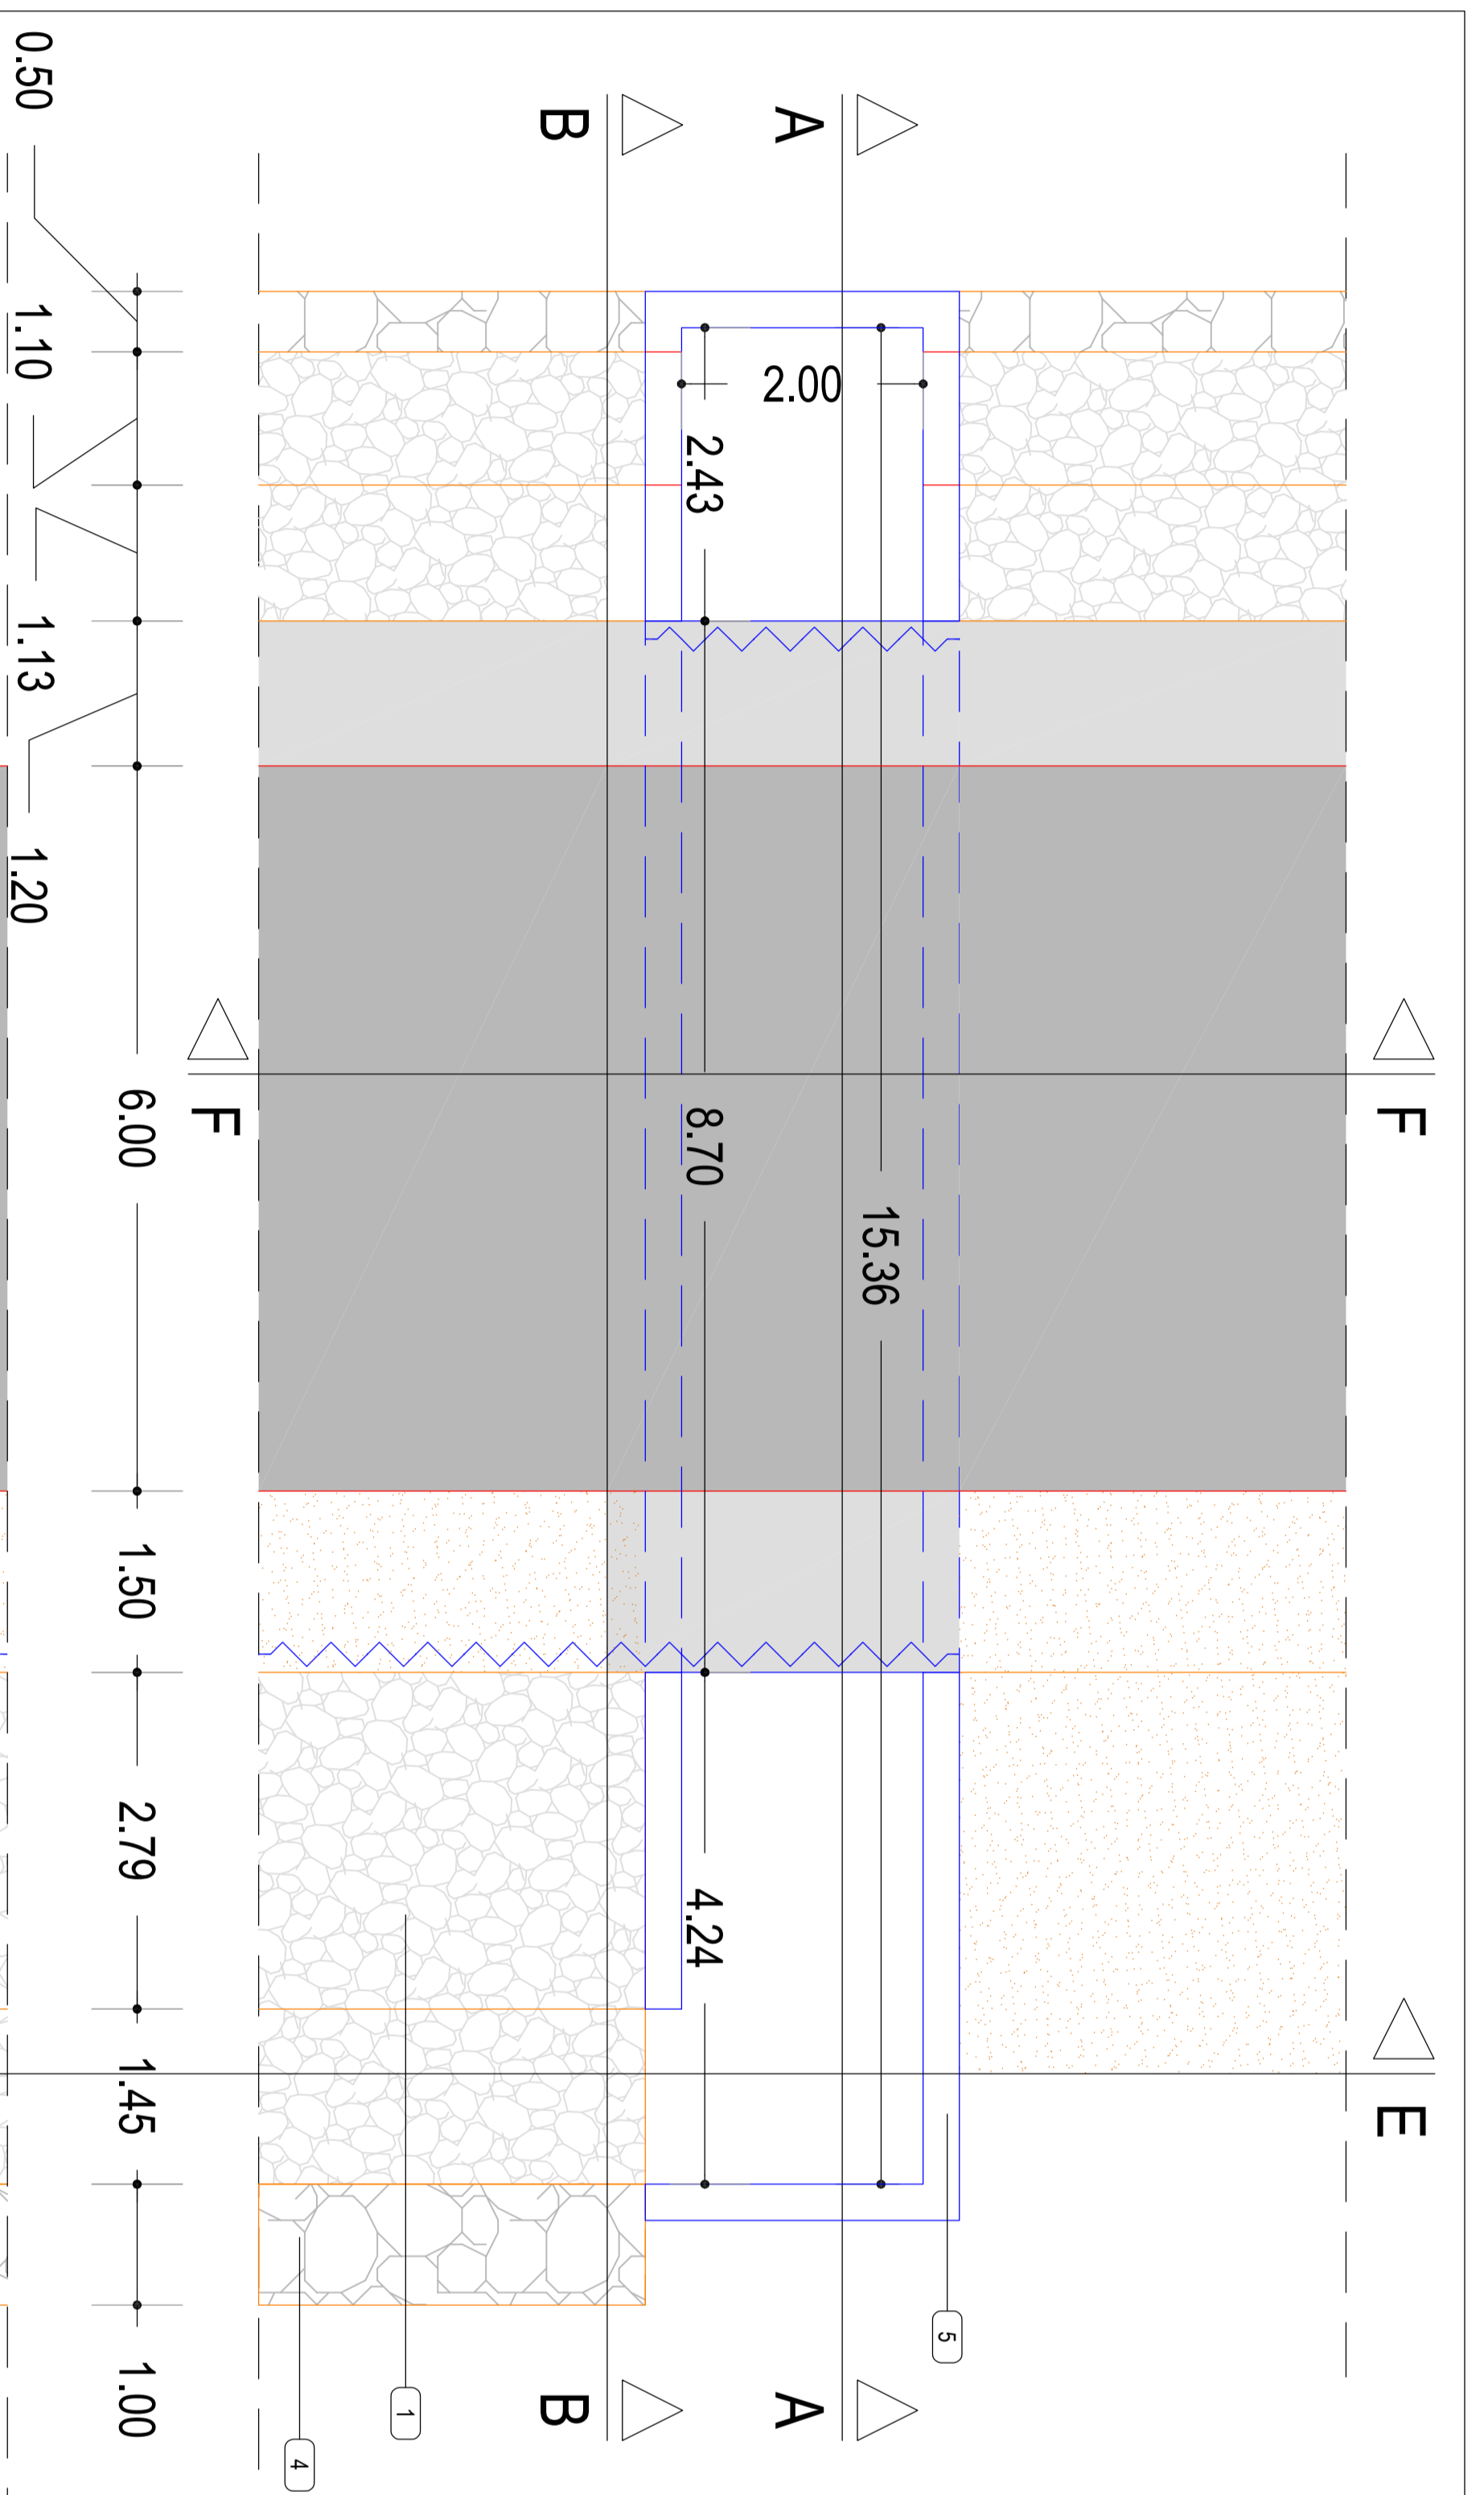


Sezione A-A: Sezione Tipo 3 (in prossimità dei punti rilievo 154)
scala 1:100

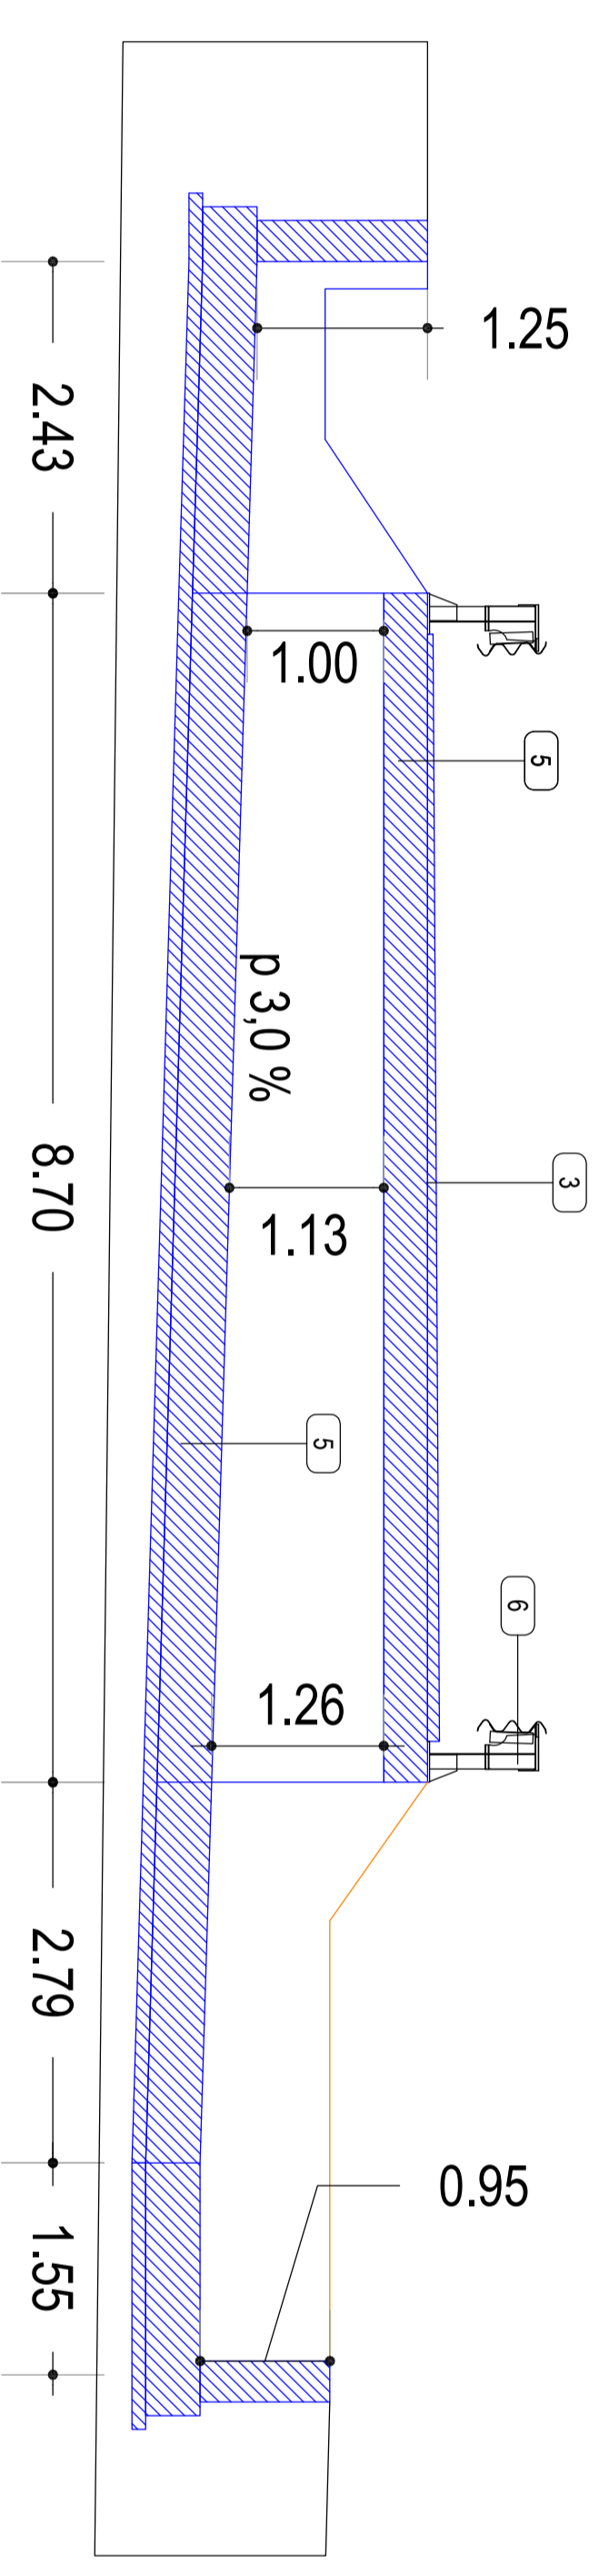


Sezione C-C
scala 1:100

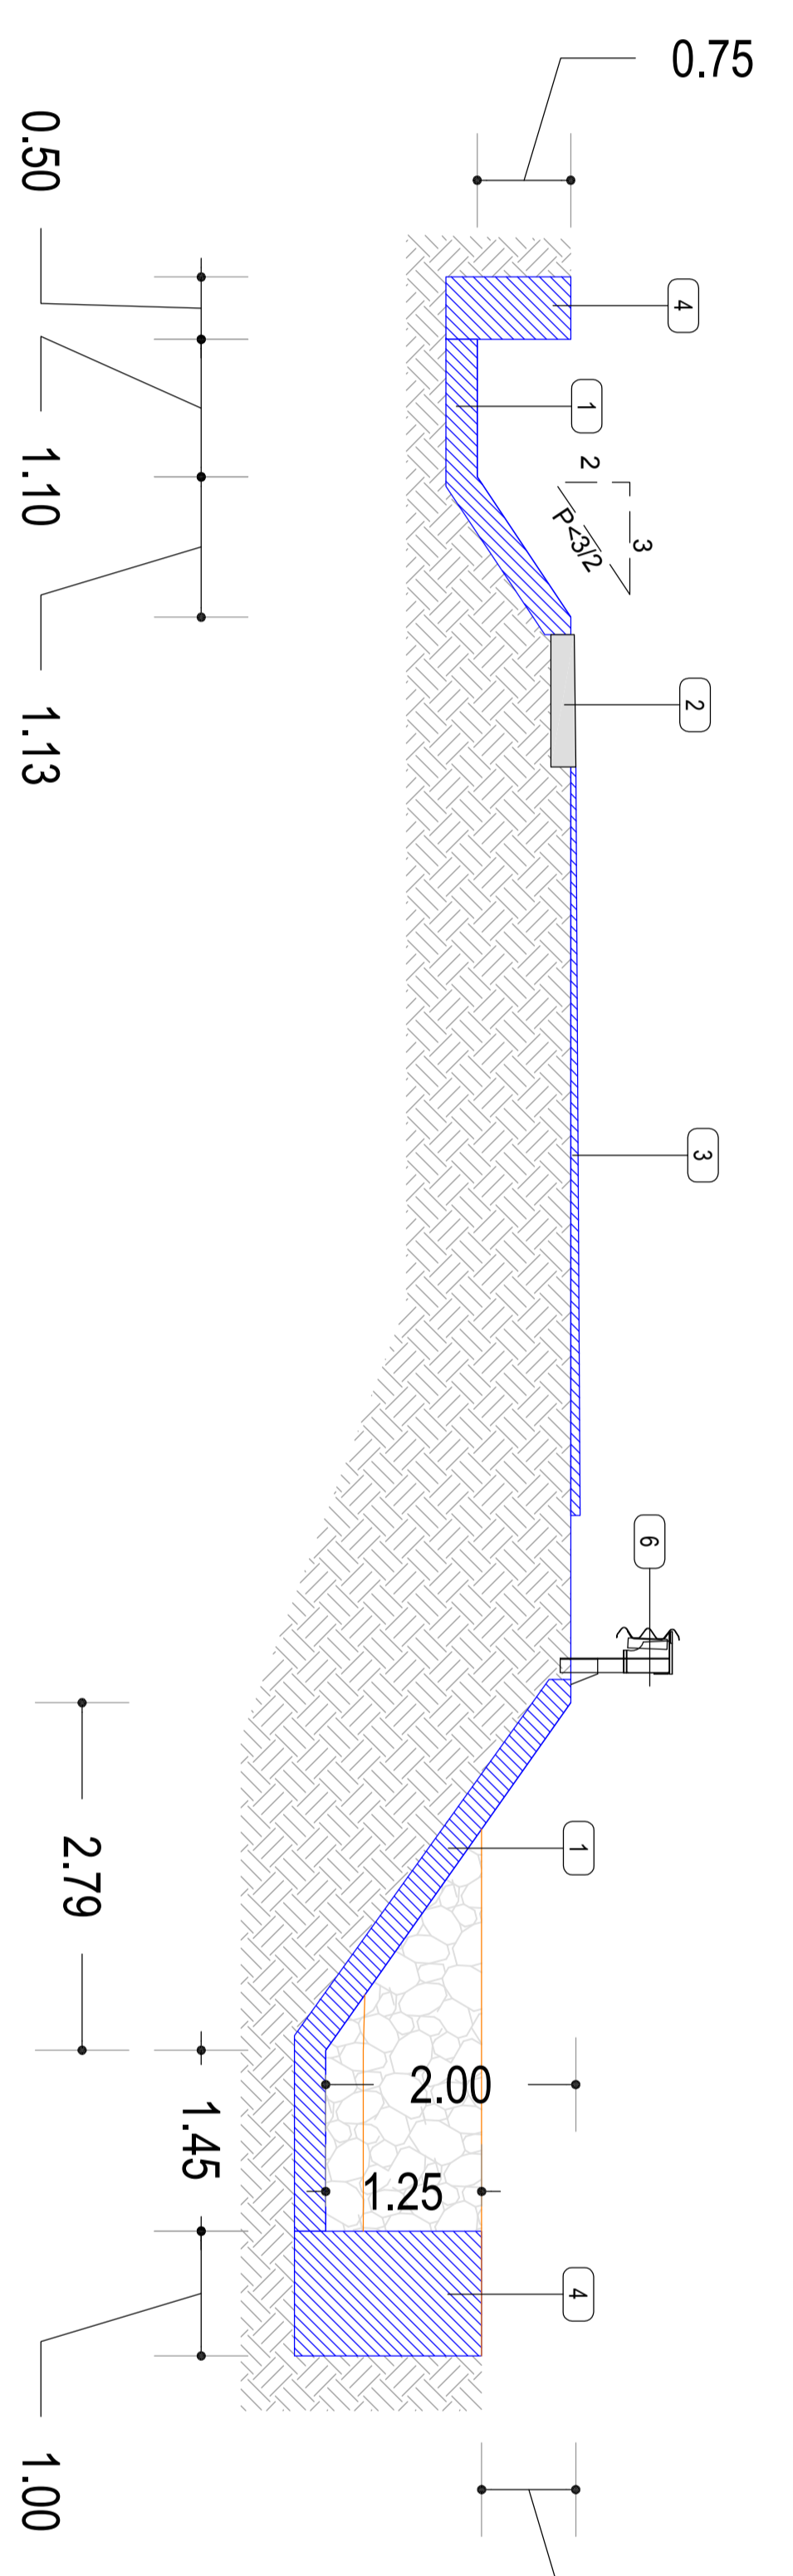


Sezione B-B: Sezione Tipo 1 (in prossimità dei punti rilievo 154, 155, 185)
scala 1:100

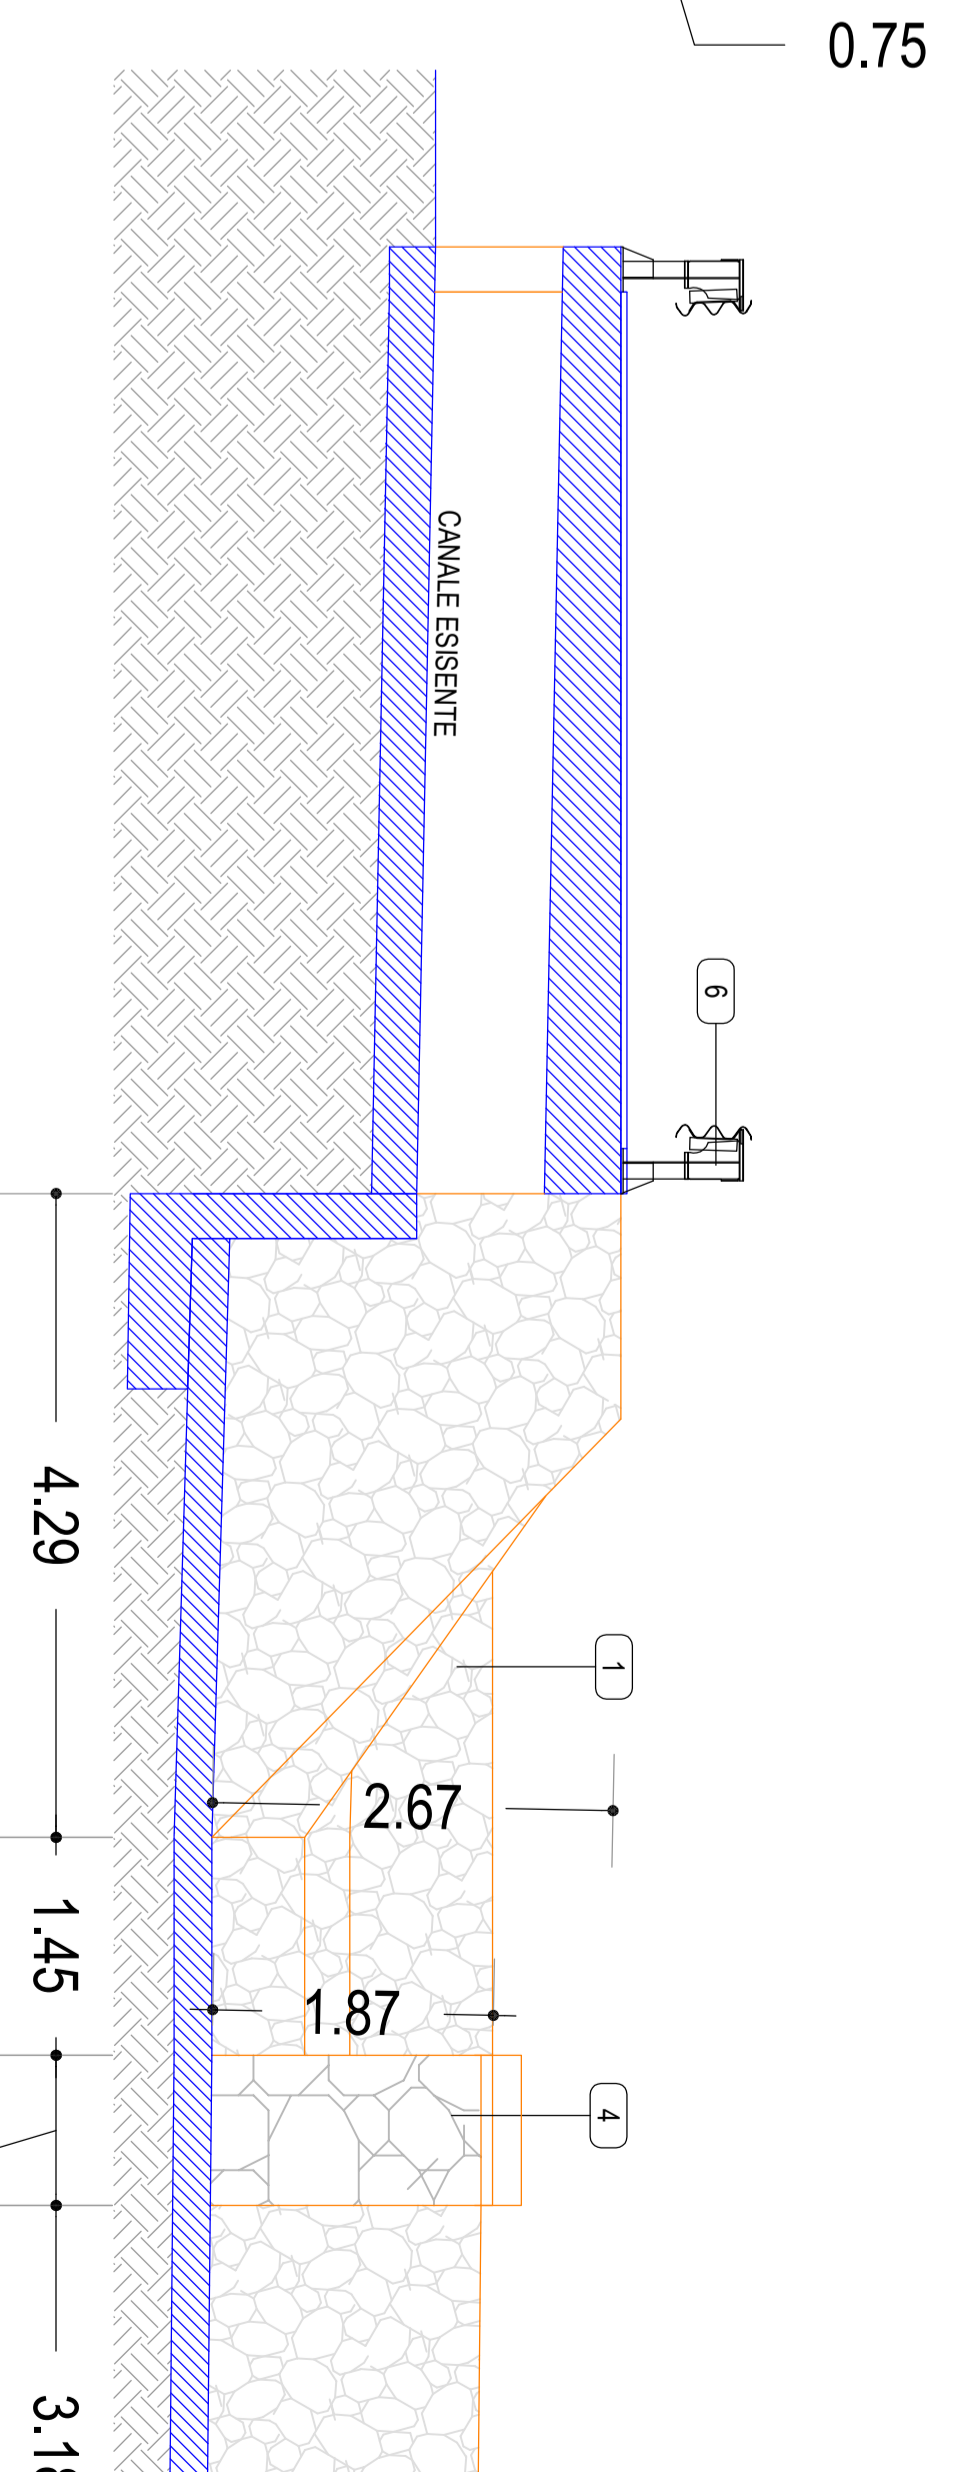


Sezione D-D
scala 1:100

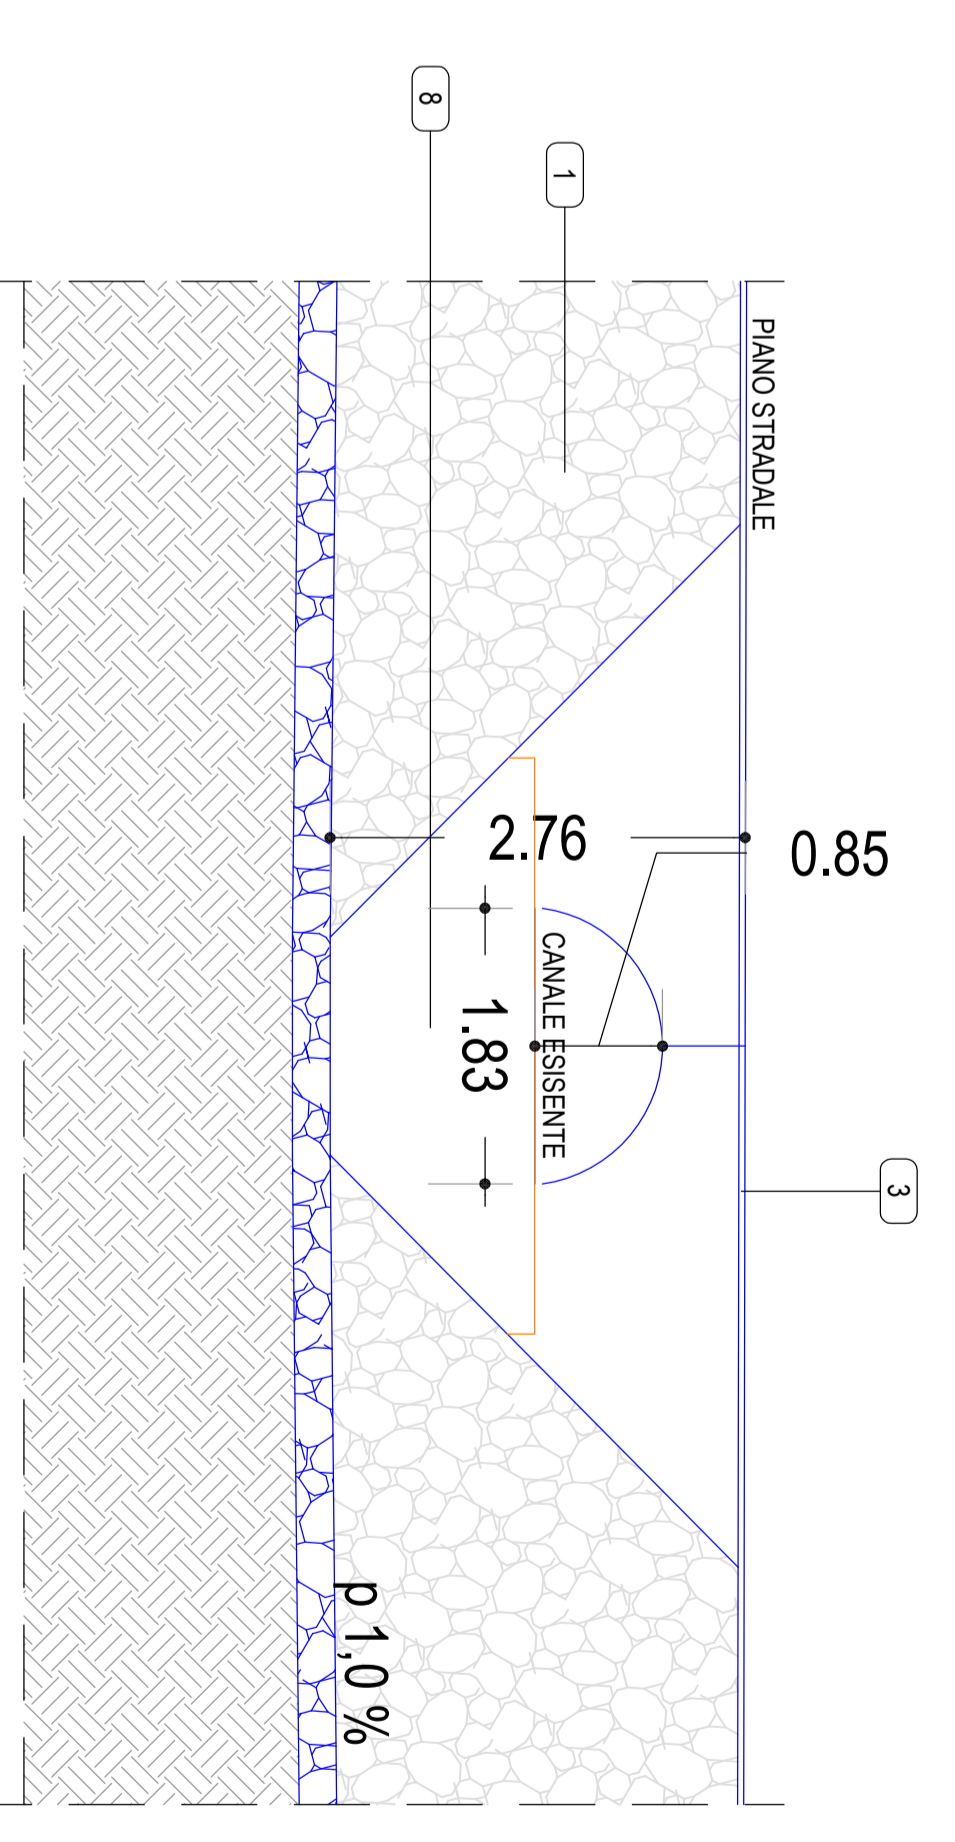

Sezione E-E: Sezione Longitudinale (in prossimità del ponticello ad arco esistente)
scala 1:100

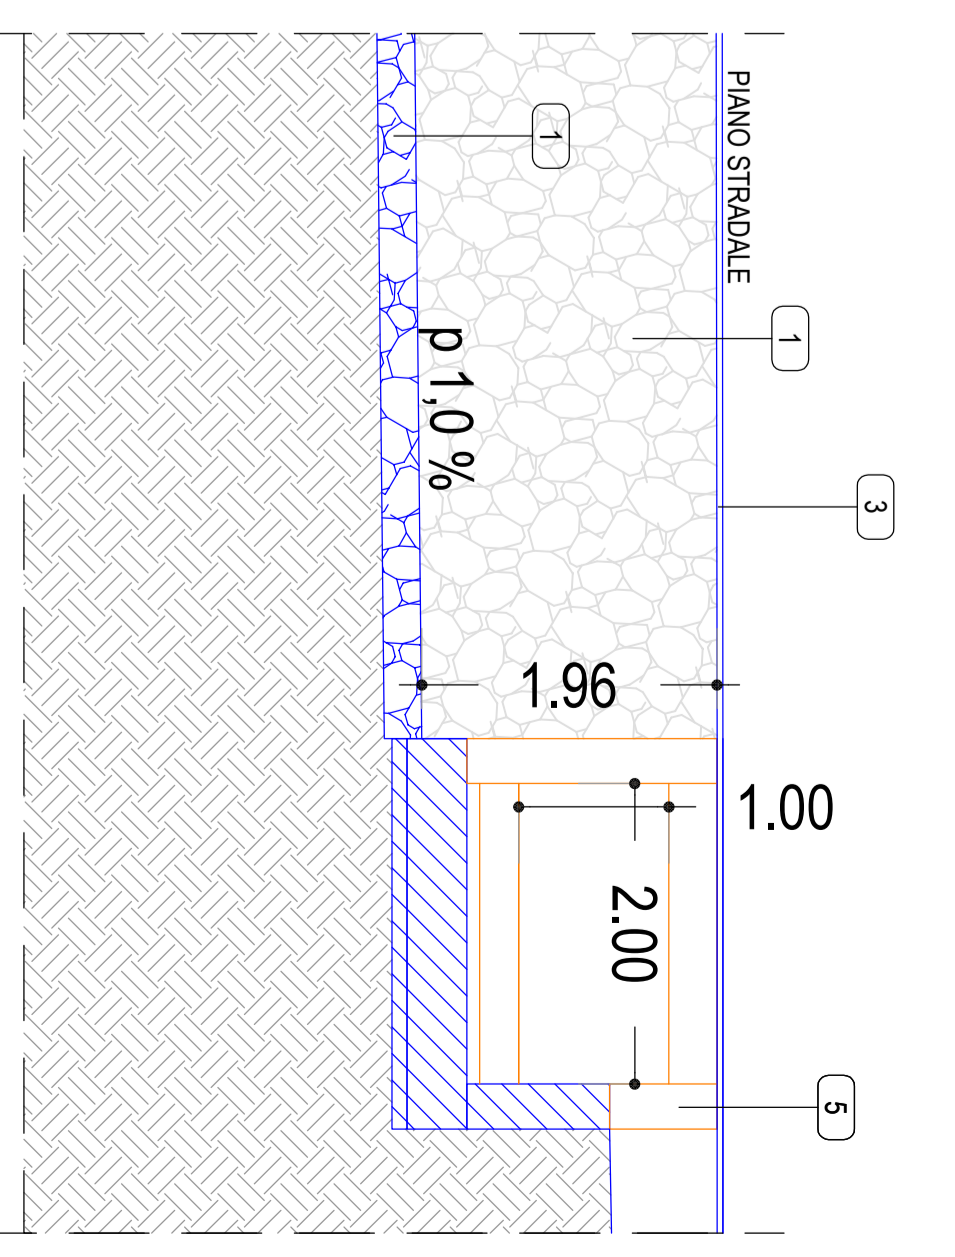

Sezione E-E: Sezione Longitudinale (in prossimità del nuovo scatolare in progetto)
scala 1:100

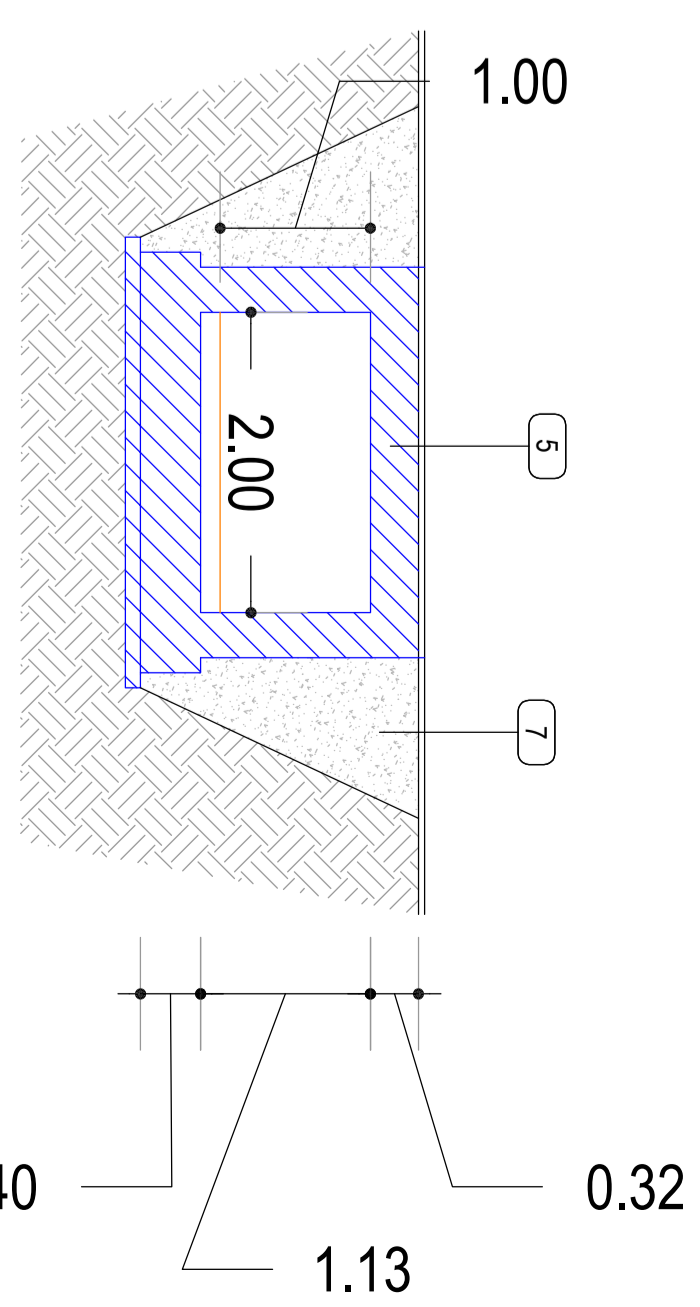

Sezione F-F
scala 1:100