



PROVINCIA DI NUORO
SETTORE INFRASTRUTTURE

ING. PIERPAOLO LAI

STUDIO TECNICO DI PROGETTAZIONE E CONSULENZA

Via marin della libertà 12, Nuoro - tel. 0794.38519 - e-mail: pierpaololai@gmail.com

LAVORI DI MANUTENZIONE STRAORDINARIA E MESSA IN SICUREZZA DELLE SS.PP. BARBAGIA - MANDROLISAI. RIPRISTINO SEGNALETICA ORIZZONTALE E VERTICALE E RIPRISTINO BARRIERE DI PROTEZIONE.

PROGETTO DEFINITIVO ESECUTIVO




TONARA - INTENIMENTO S.P. 71
PARTICOLARI PIANTA E SEZIONE

Tavola
06a

Agg.
Scala
Vare

Comittente
Amministrazione
Provinciale di Nuoro


Il Progettista
Ing. Pierpaolo Lai

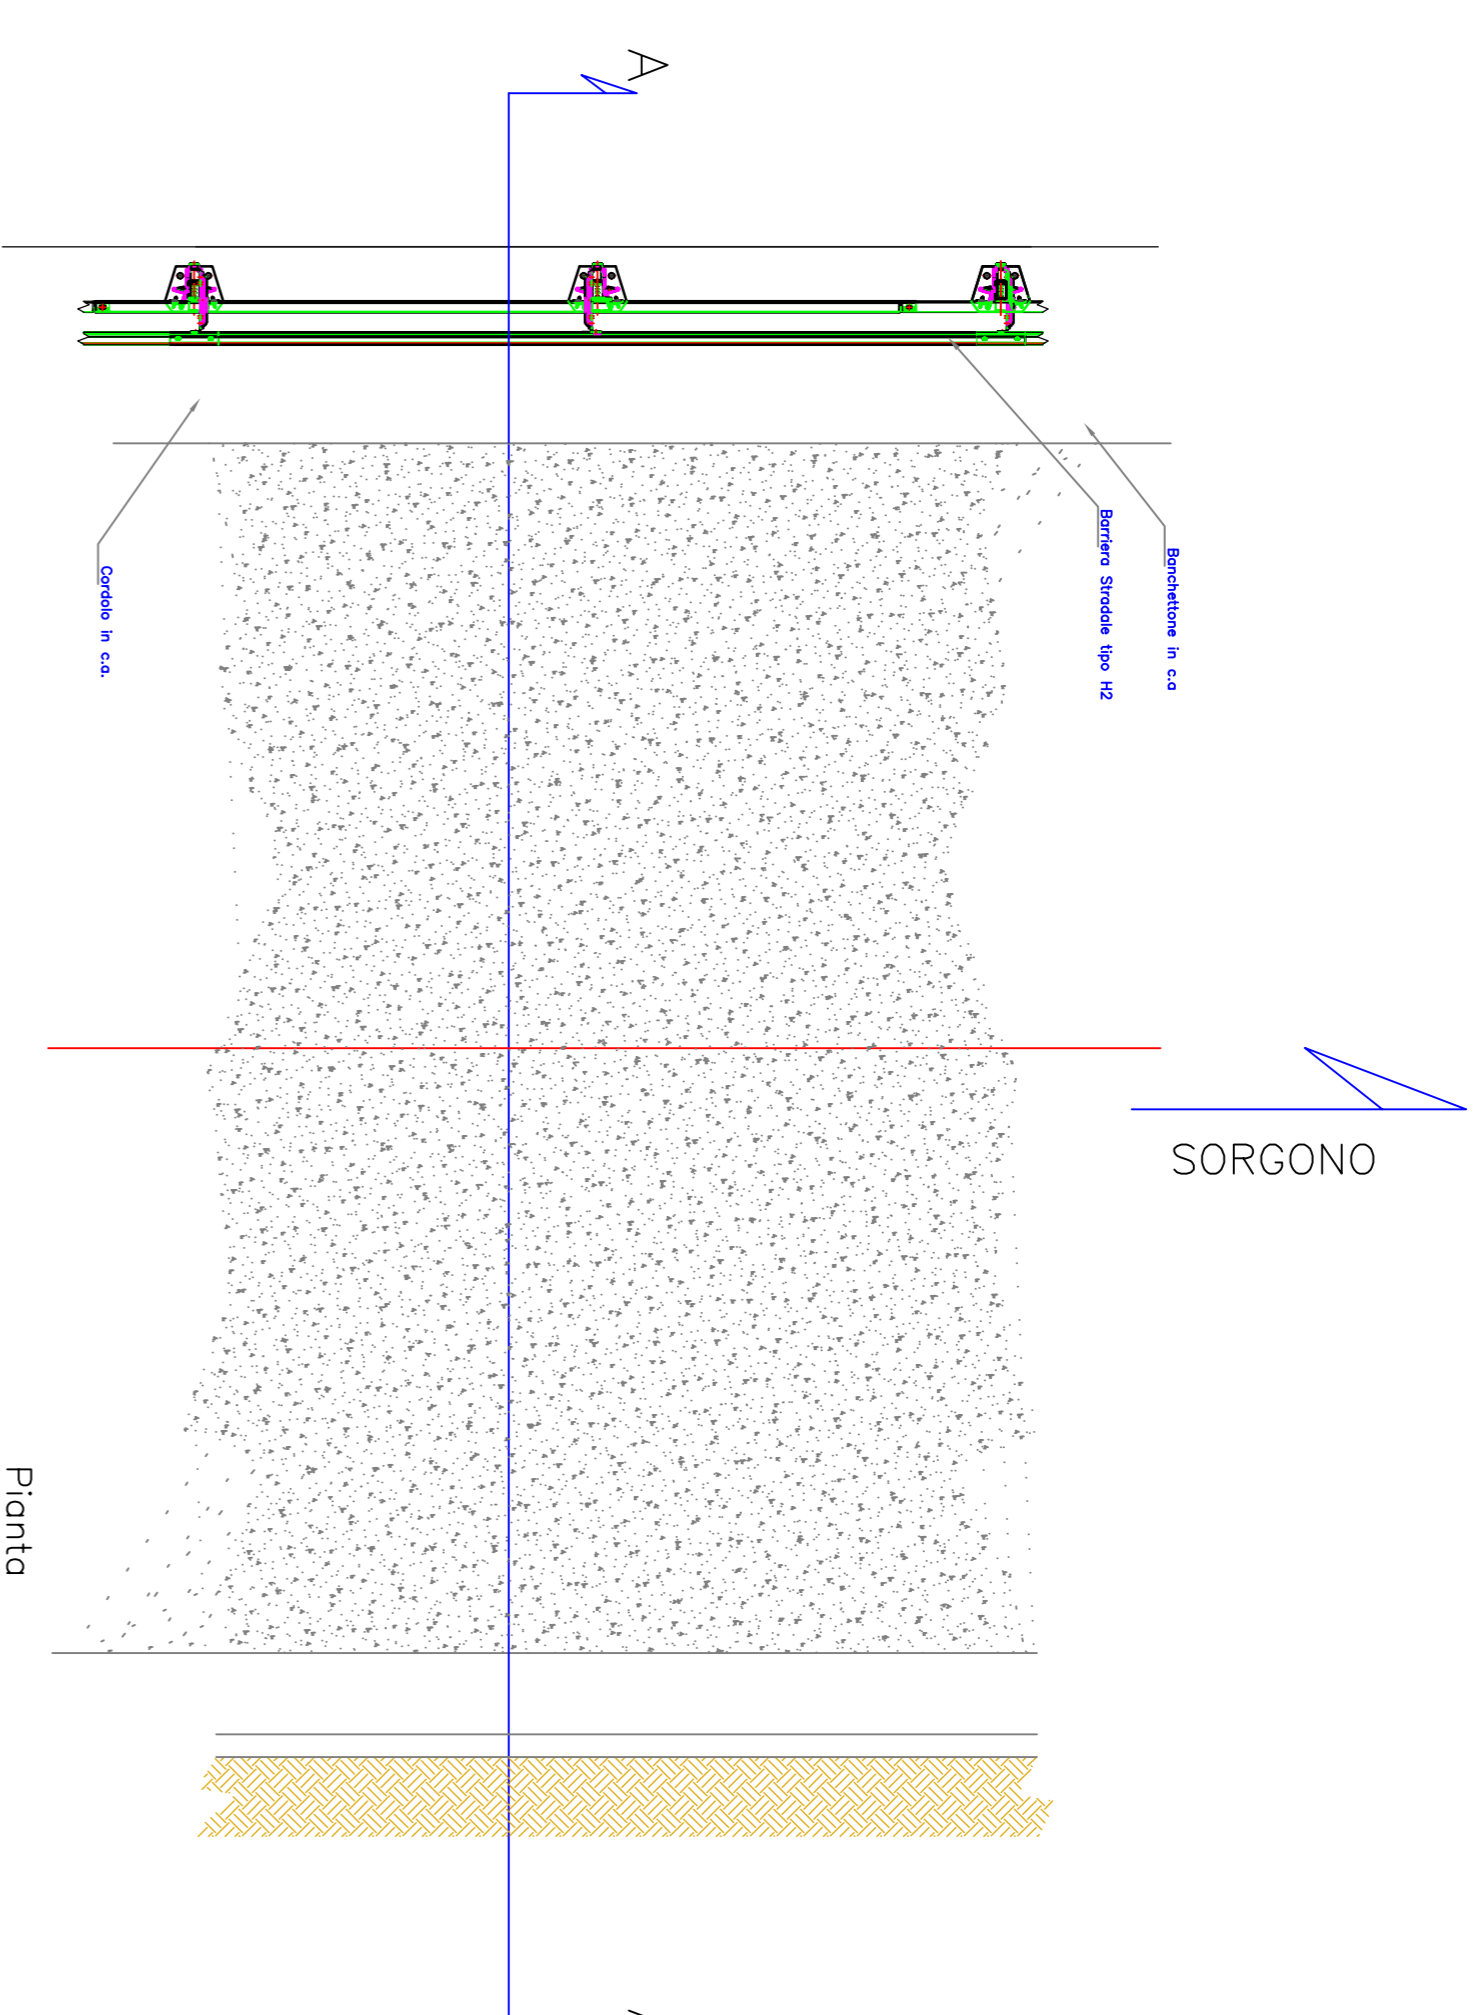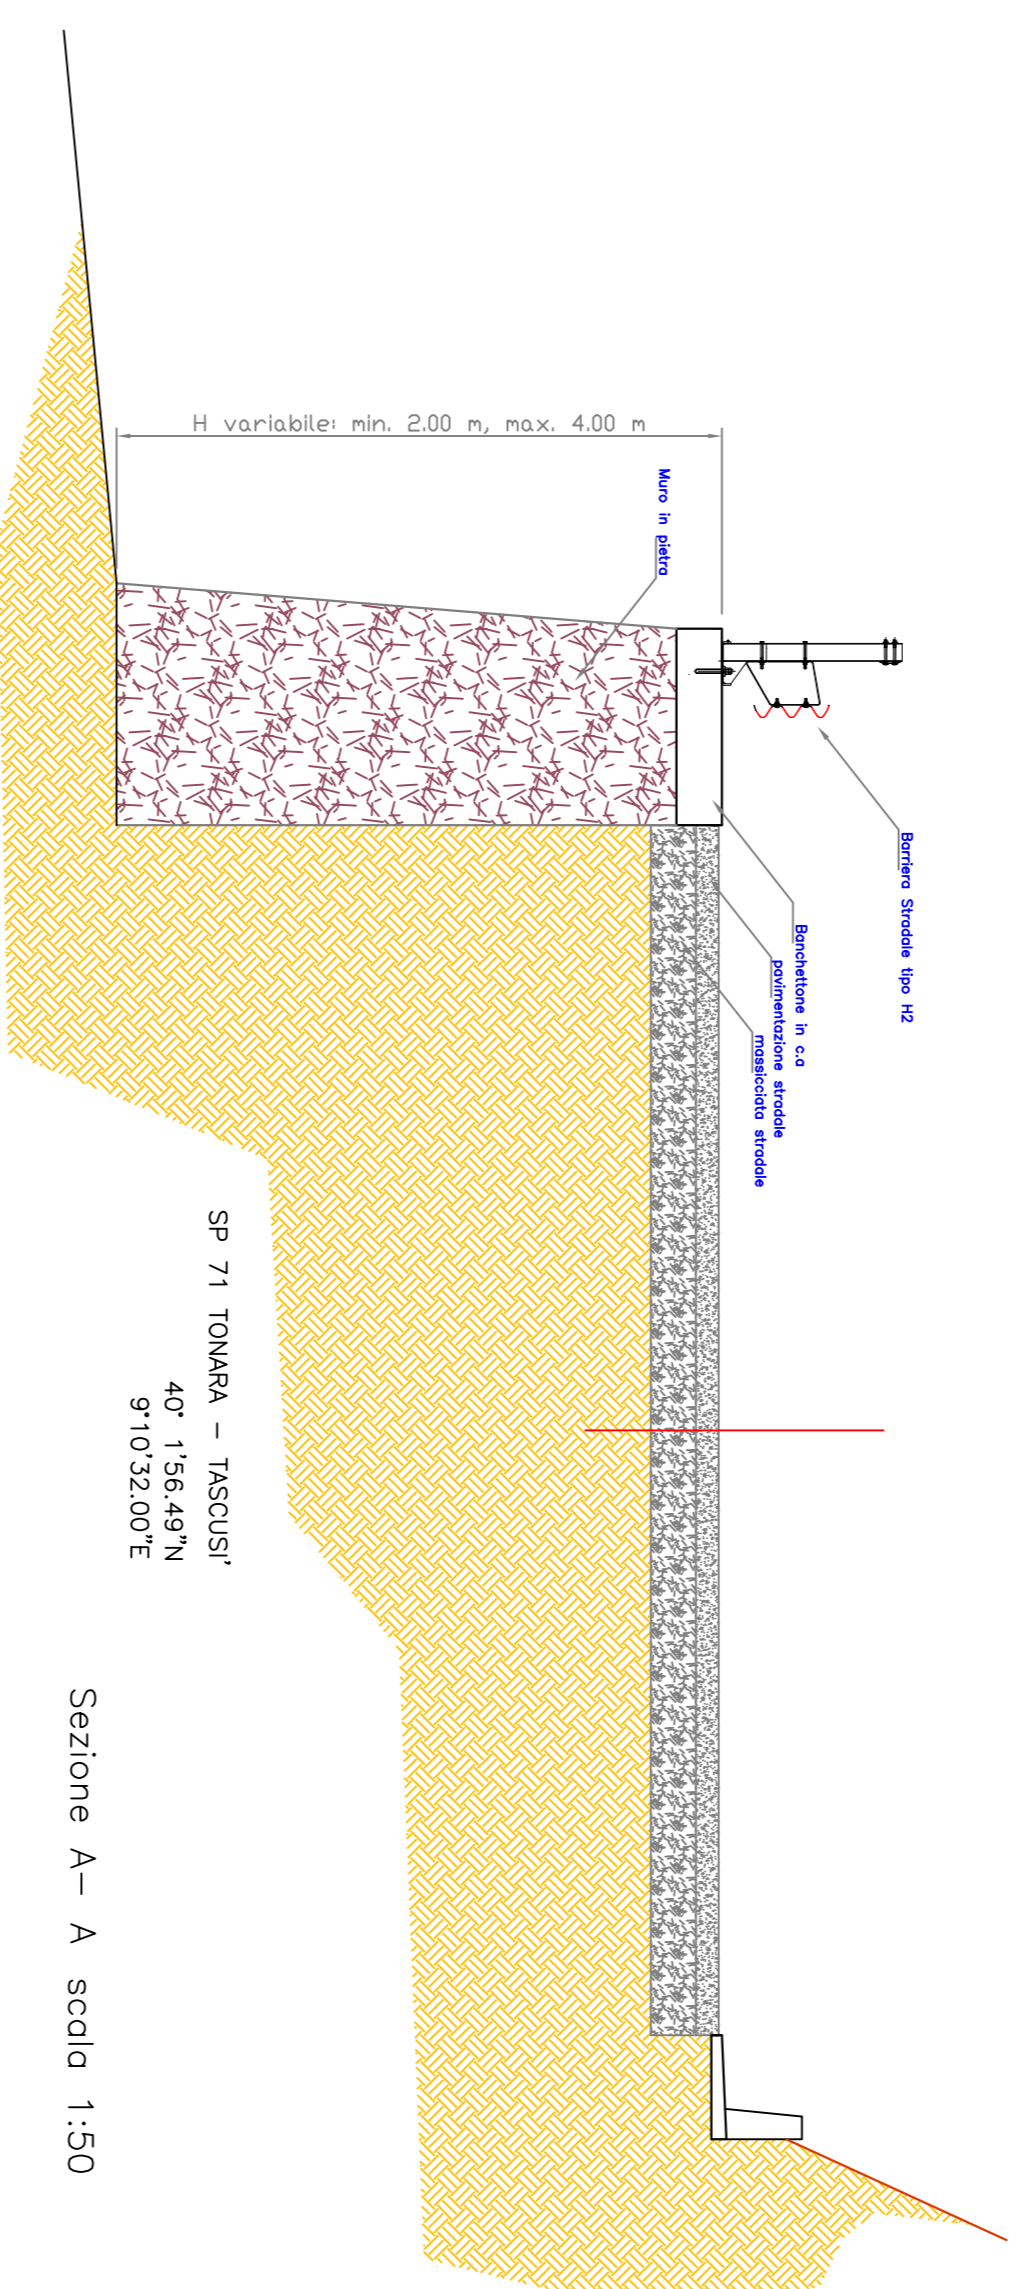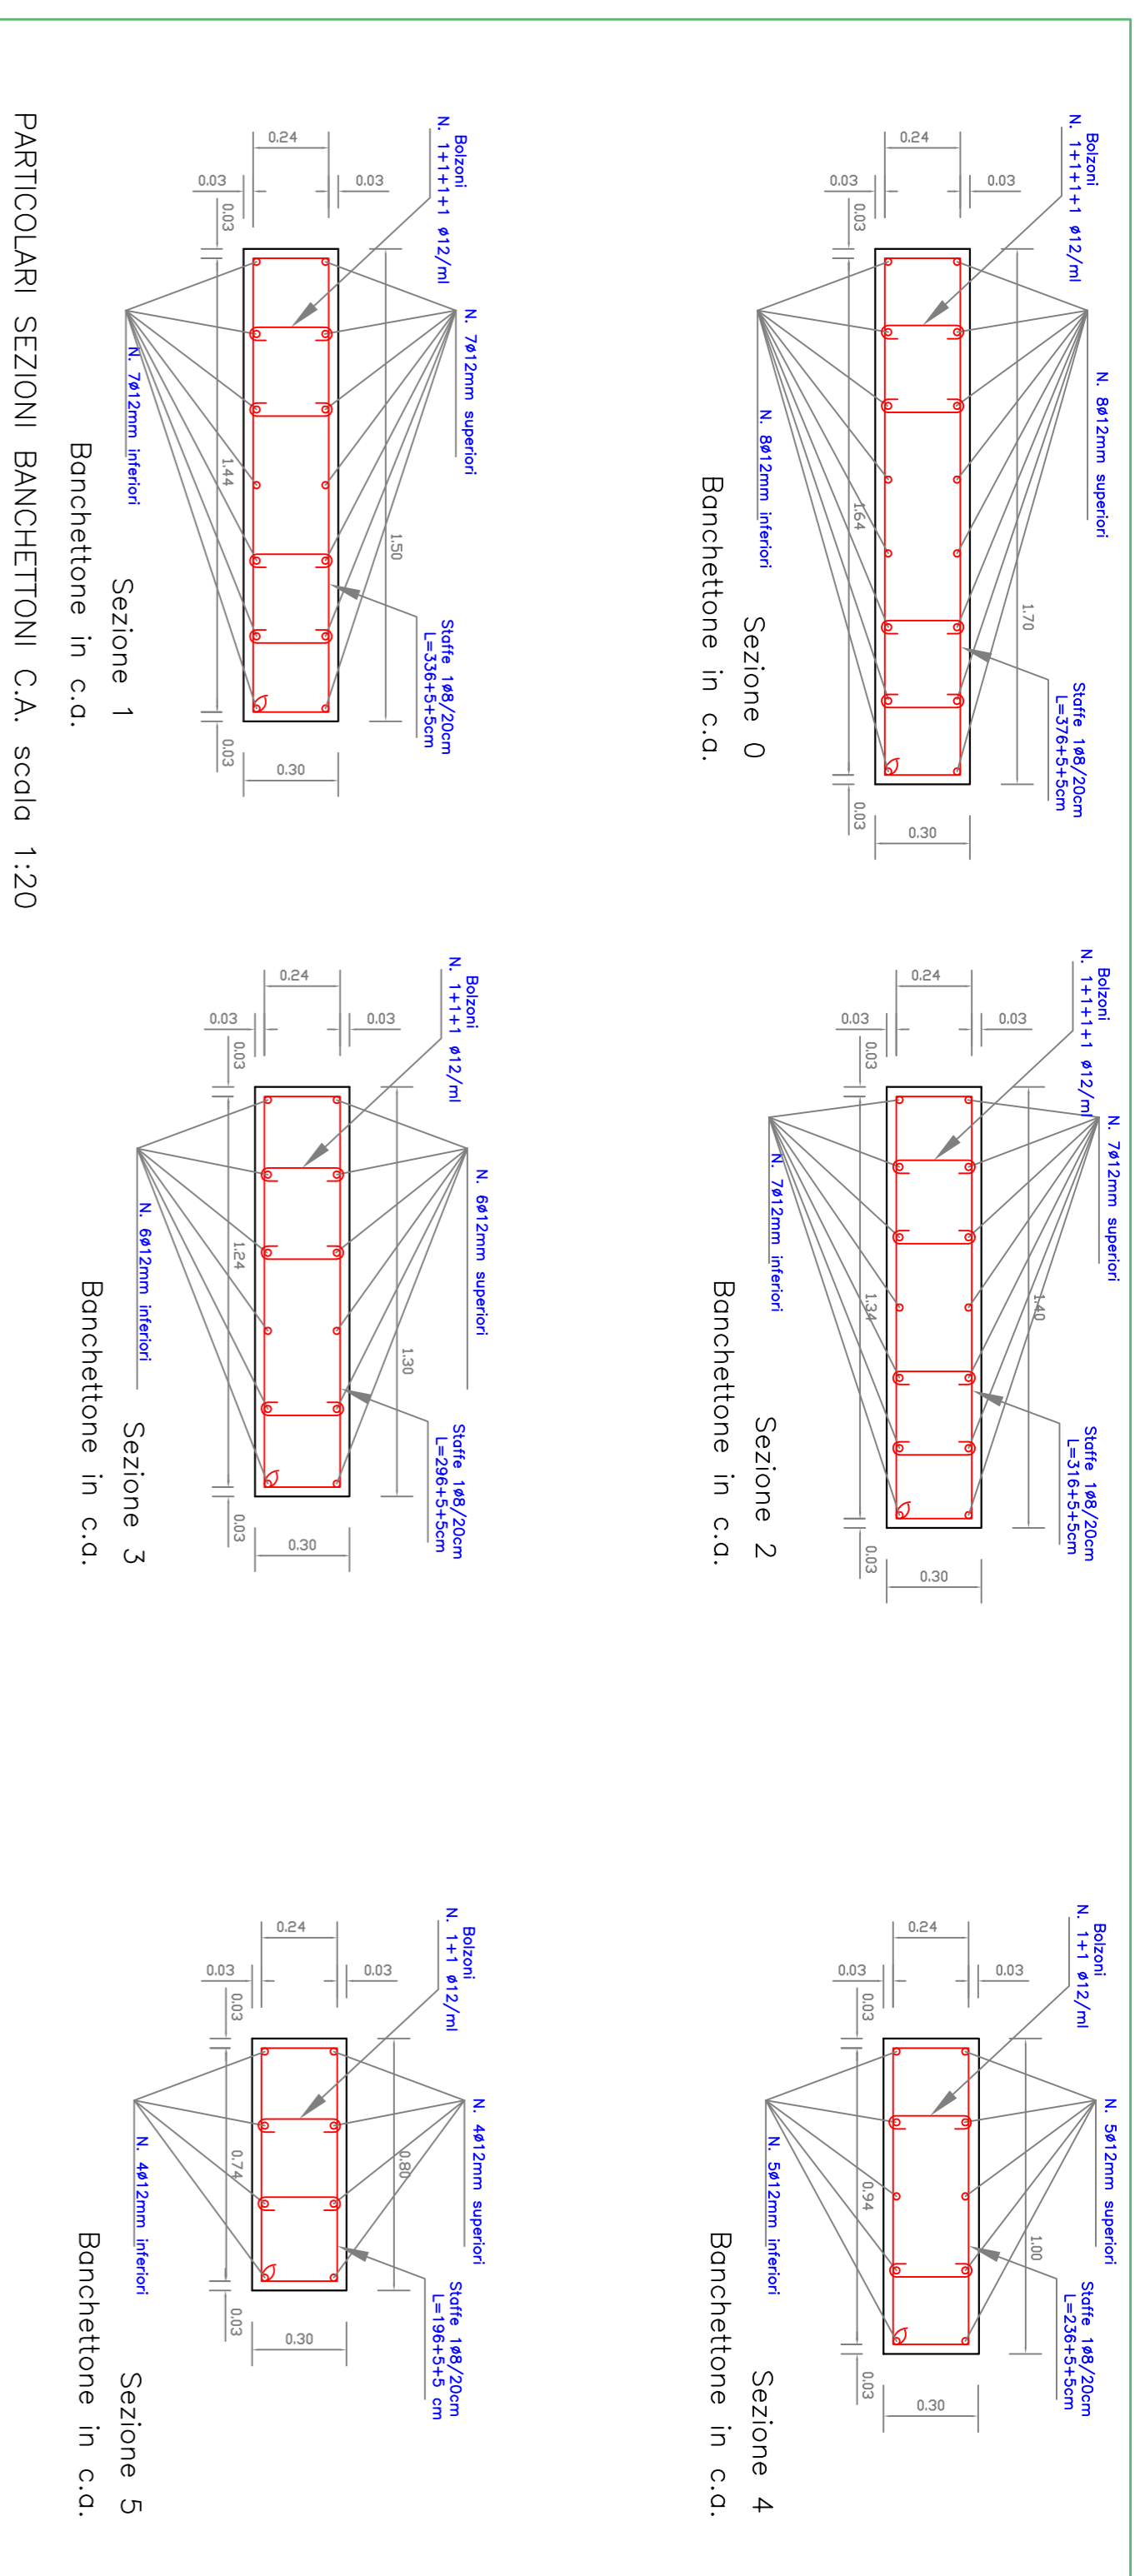

lungh. barriera	100,00 m
bordo ponte	0,00 m
bordo laterale	0,00 m

INTERVENTI PREVISTI
VERIFICA IDRAULICA ATTRAVERSAMENTO
RIMOZIONE GUARD RAIL ESISTENTE
DEMOLIZIONE CORRONATA CLS
RIFACIMENTO CORRONATA IN C/A
INSTALLAZIONE GUARD RAIL H2
bordo ponte

scala 1:50

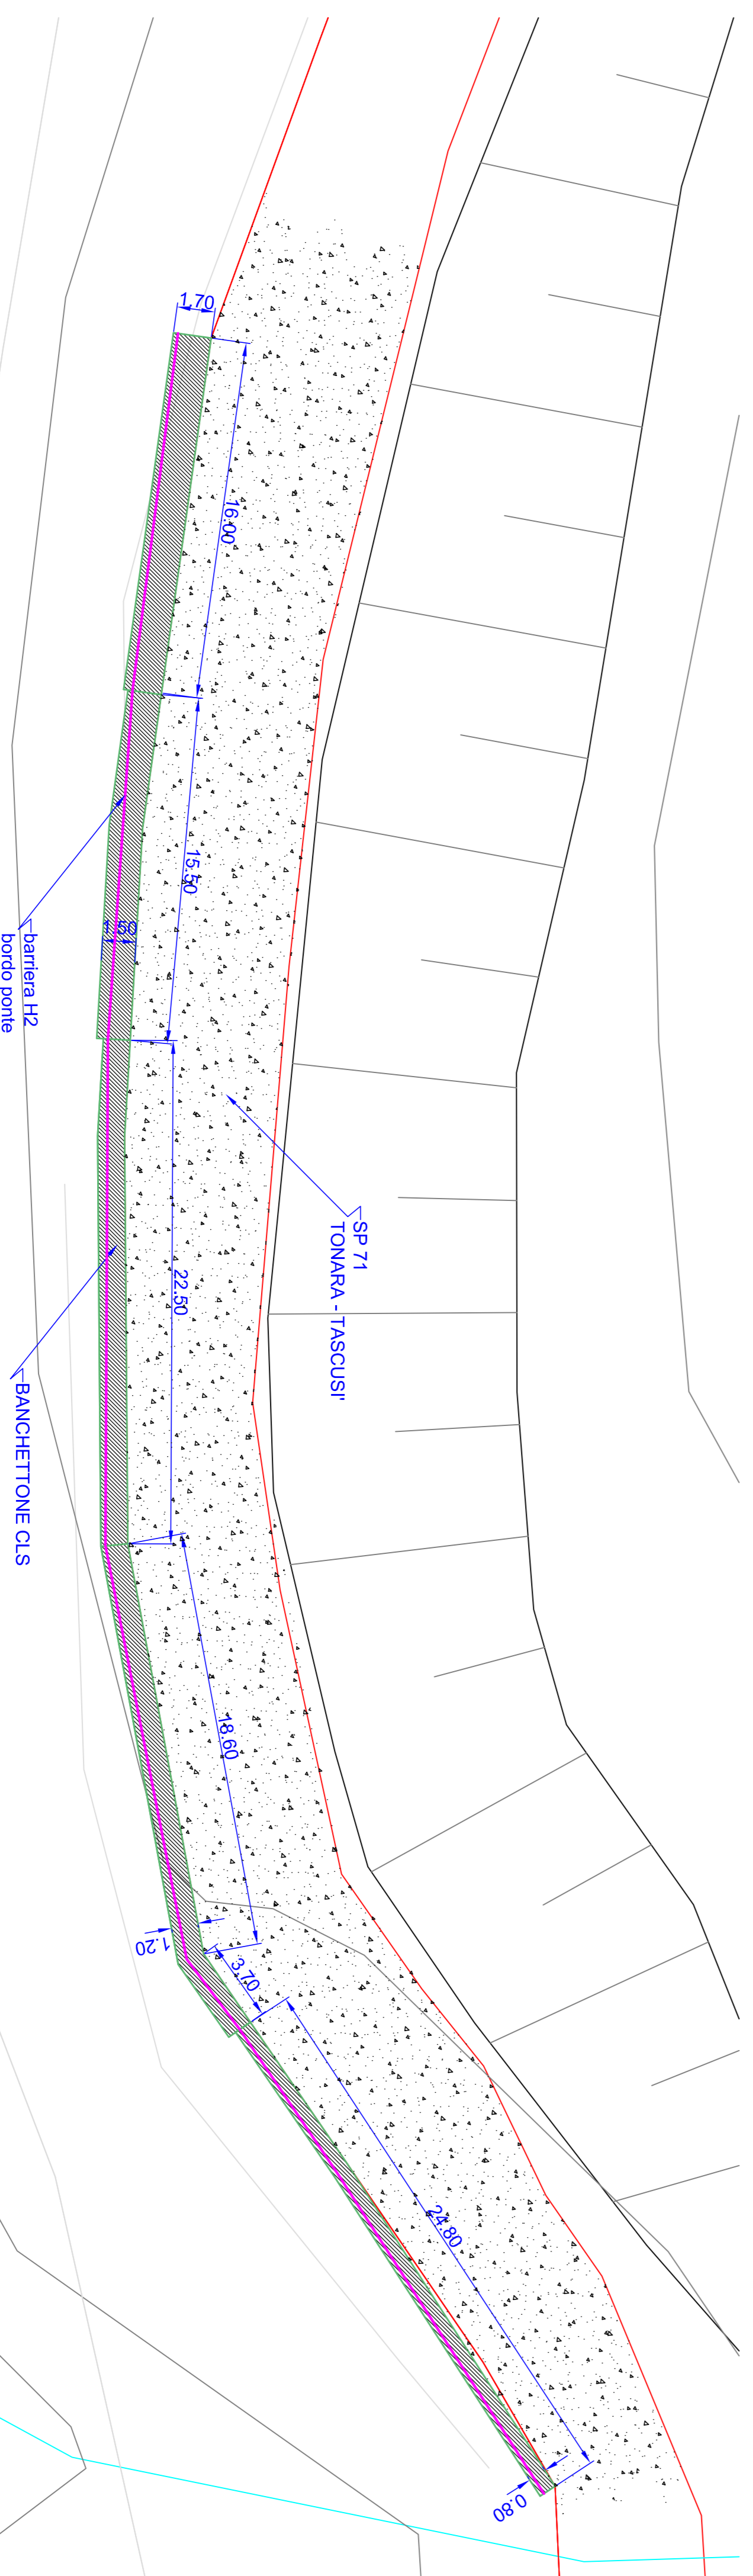

SP 71 TONARA - TASCUSI'

40° 1'56,49"N
9°10'32,00"E

scala 1:200