


SP 22 ORGOSOLO
 40°12'22.05"N
 9°20'14.38"E
 Sezione A-A
 scdla 1:50


PROVINCIA DI NUORO
 SETTORE INFRASTRUTTURE

ING. PIERPAOLO LAI
 STUDIO TECNICO DI PROGETTAZIONE E CONSULENZA
 via mariti della libertà 12, Nuoro - tel. 0784 39519 - e-mail: pierpa1900@gmail.com


LAVORI DI MANUTENZIONE STRAORDINARIA E MESSA IN SICUREZZA DELLE SS.PP. BARBAGIA - MANDROLISAI. RIPRISTINO SEGNALETICA ORIZZONTALE E VERTICALE E RIPRISTINO BARRIERE DI PROTEZIONE.

PROGETTO DEFINITIVO ESECUTIVO

Tavola
08a
 ORGOSOLO - INTERVENTO S.P. 22
 PARTICOLARI PIANITA E SEZIONE
 Agg. 03
 14/10/2020
 Scala VARIE

Committente
 Amministrazione Provinciale di Nuoro
 Il Progettista
 Ing. Pierpaolo Lai

Nuoro ottobre 2019

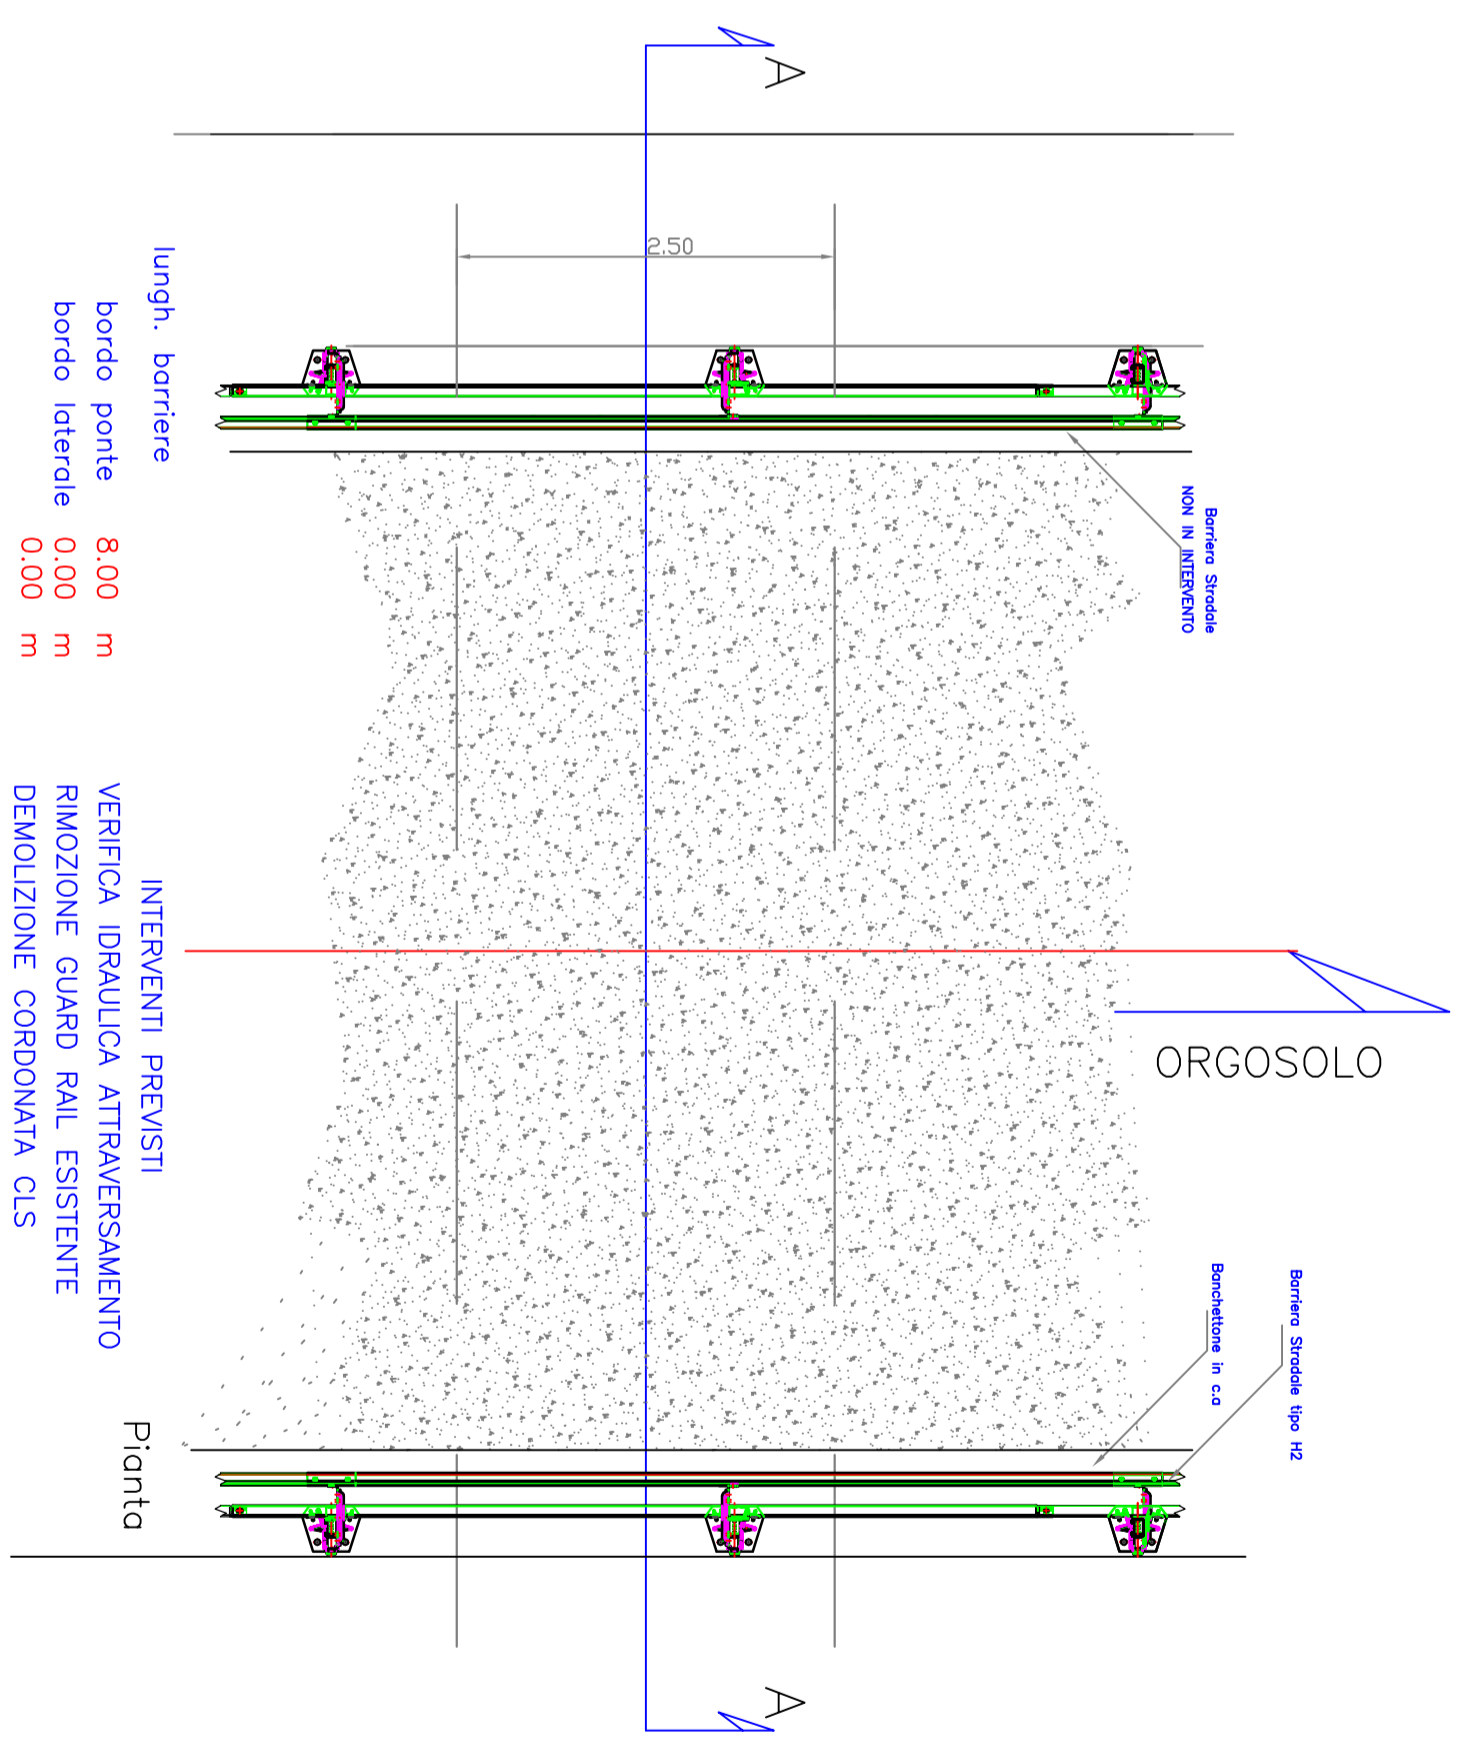

lungh. barriere
 bordo ponte 8.00 m
 bordo laterale 0.00 m
 0.00 m

INTERVENTI PREVISTI
 VERIFICA IDRAULICA ATTRAVERSAMENTO
 RIMOZIONE GUARD RAIL ESISTENTE
 DEMOLIZIONE CORDONATA CLS
 RIFACIMENTO CORDONATA IN C.A
 INSTALLAZIONE GUARD RAIL H2
 bordo ponte

scdla 1:50