


LEGENDA	
	Localizzazione intervento
	S.P. 63 - Nuovo Bilunato
	S.P. 63 - Canale alla Francese in ds
	Canale in Terra
	Assempimenti Spasali
	Tubi, Sottotipi e Ponticelli in ds
	Linee di deflusso acque meteoriche

**PROVINCIA DI NUORO - Zona Omogenea dell'Ogliastra**

<b>REALIZZAZIONE CANALE A PROTEZIONE DELLA SP</b>	
<b>63 IN LOC. TANCAU - CUP: J47B16000460001</b>	
PROGETTISTA: <b>Ing. F. FRANCO P. LU</b> VIA MONS. VIRGILIO 83, 08048 TORTOLI (OG) TEL/FAX: 07828281/0783523333 E-mail: pmlu@comuni.nu.it	
ELABORATO: <b>B1.1</b>	
OGGETTO: Stato Attuale e Rilievo Strumentale	PROGETTO ESECUTIVO
DATA: GENNAIO 2010	REV./K:
DEL:	

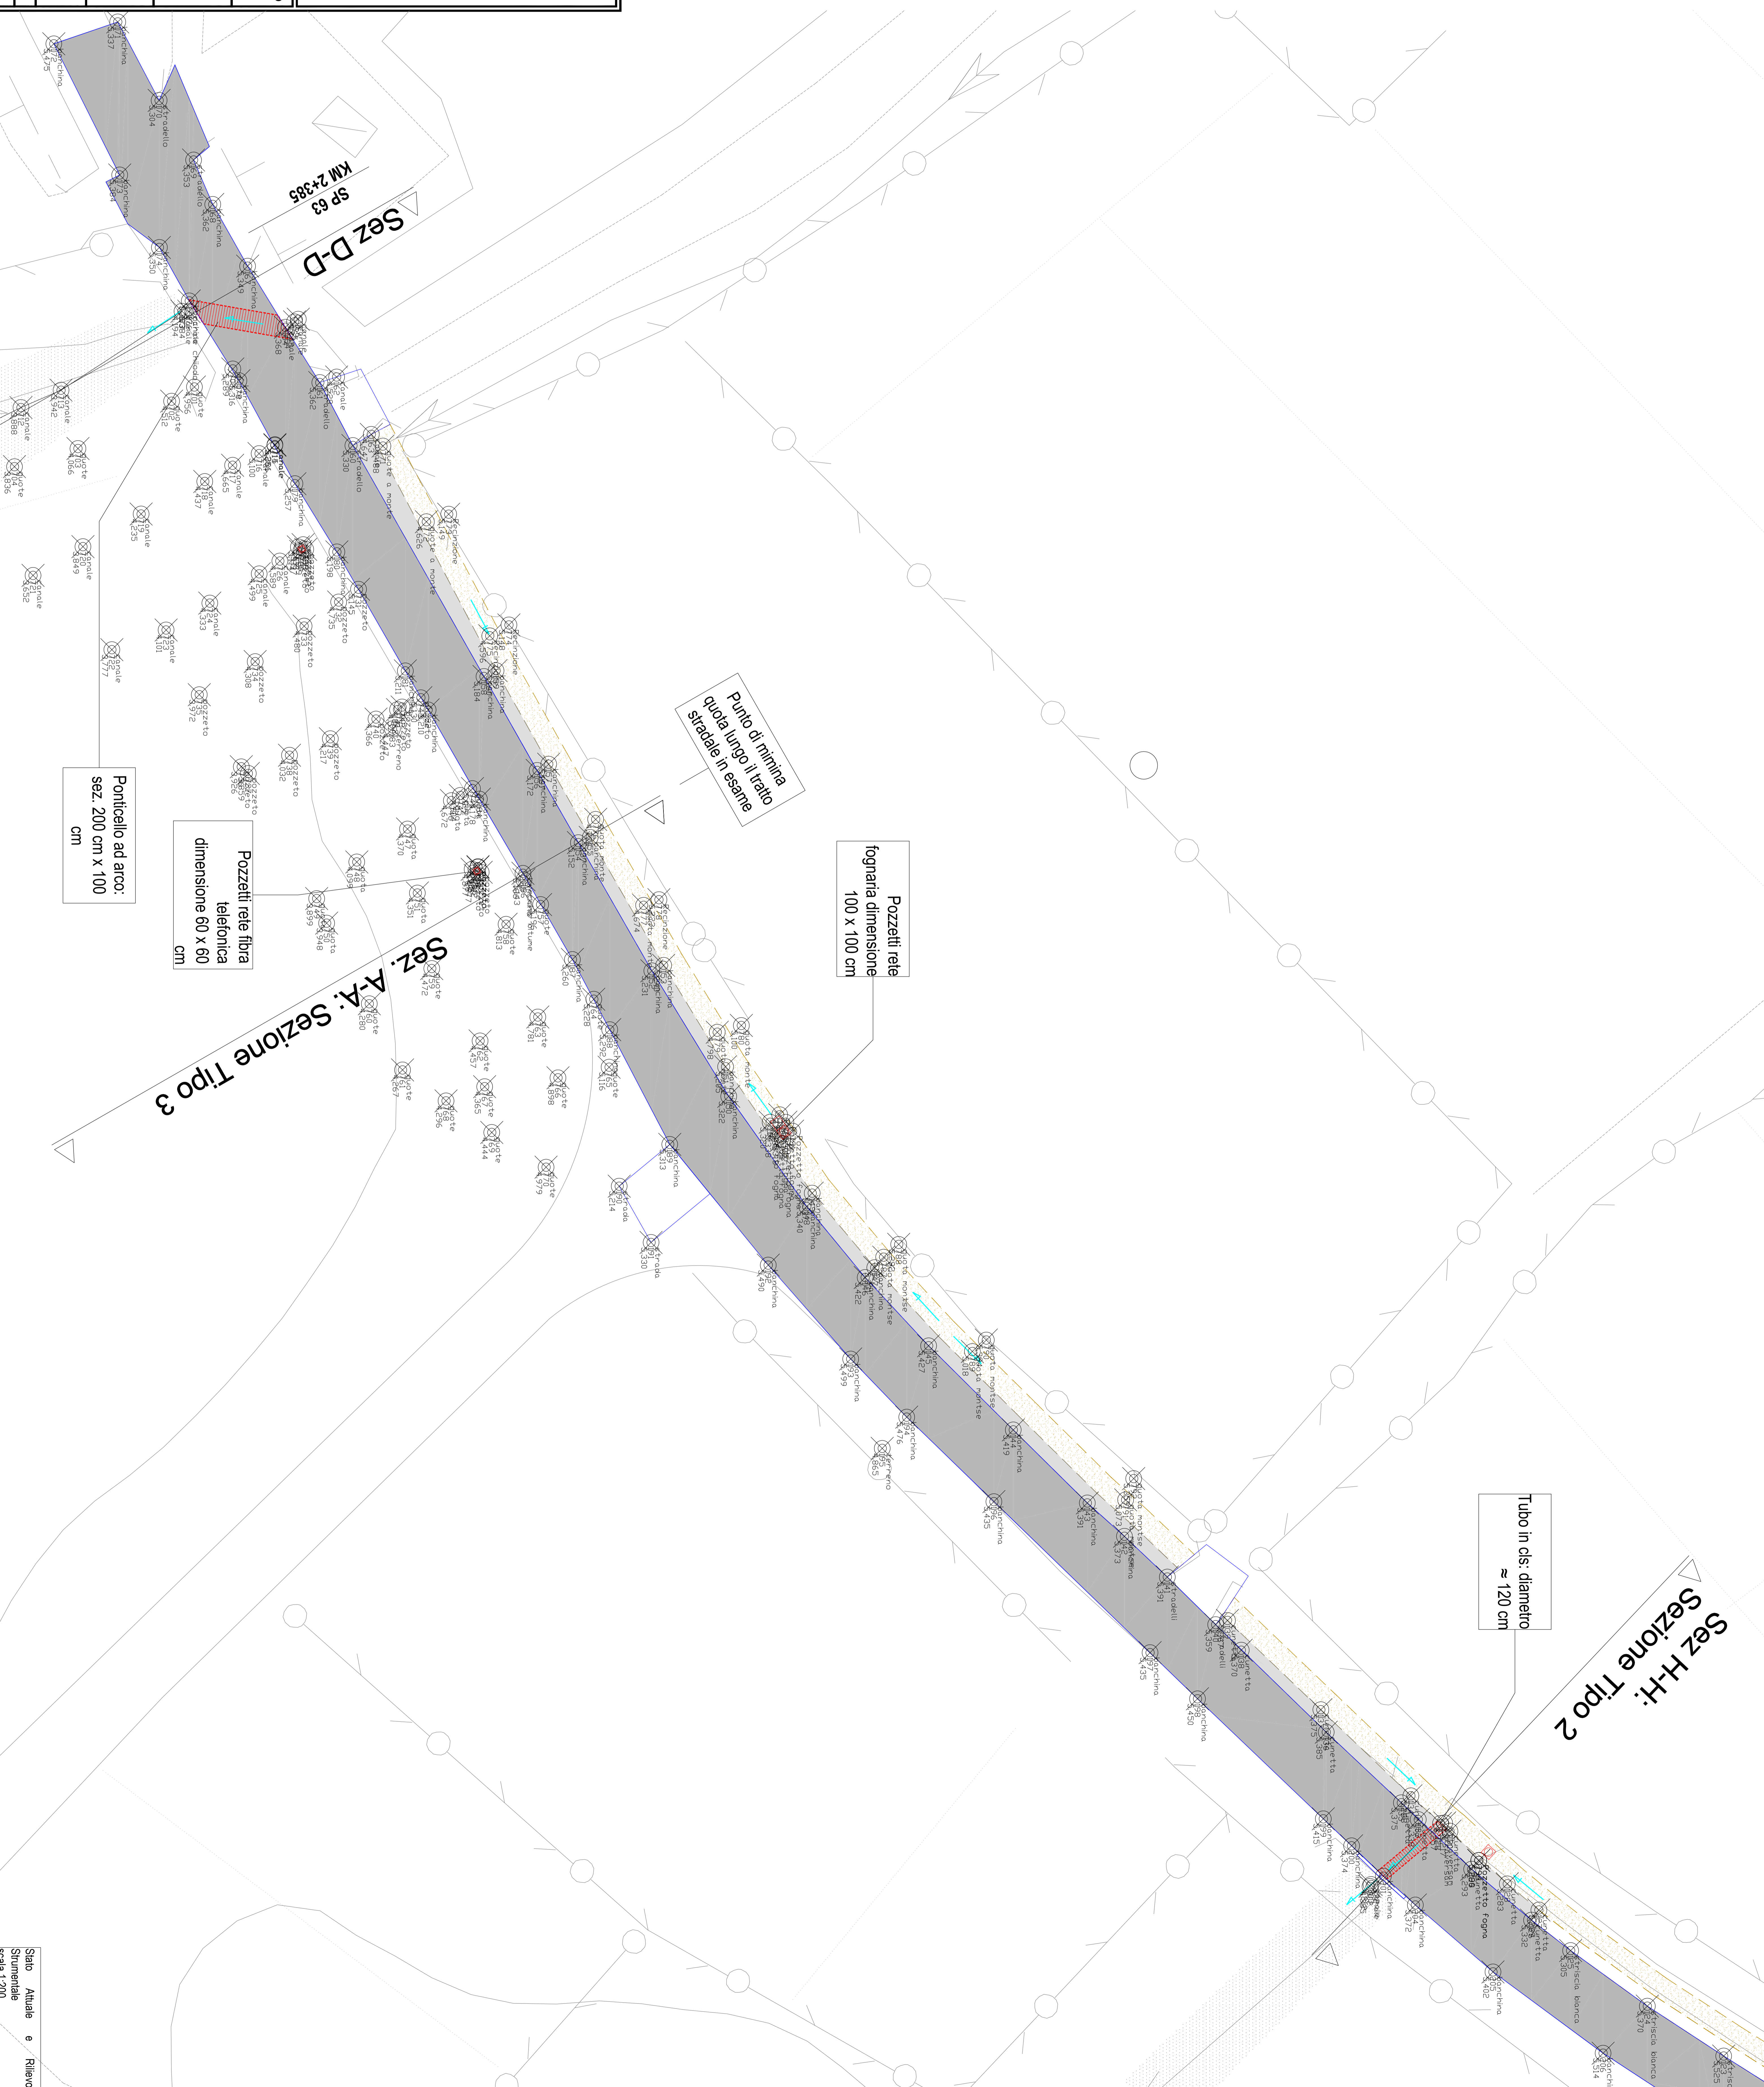

Stato Attuale e Rilievo Strumentale  
scala 1:200