



Scatolare Sezione Tipo 3
Sfilatura dei Ferri
scala 1:20

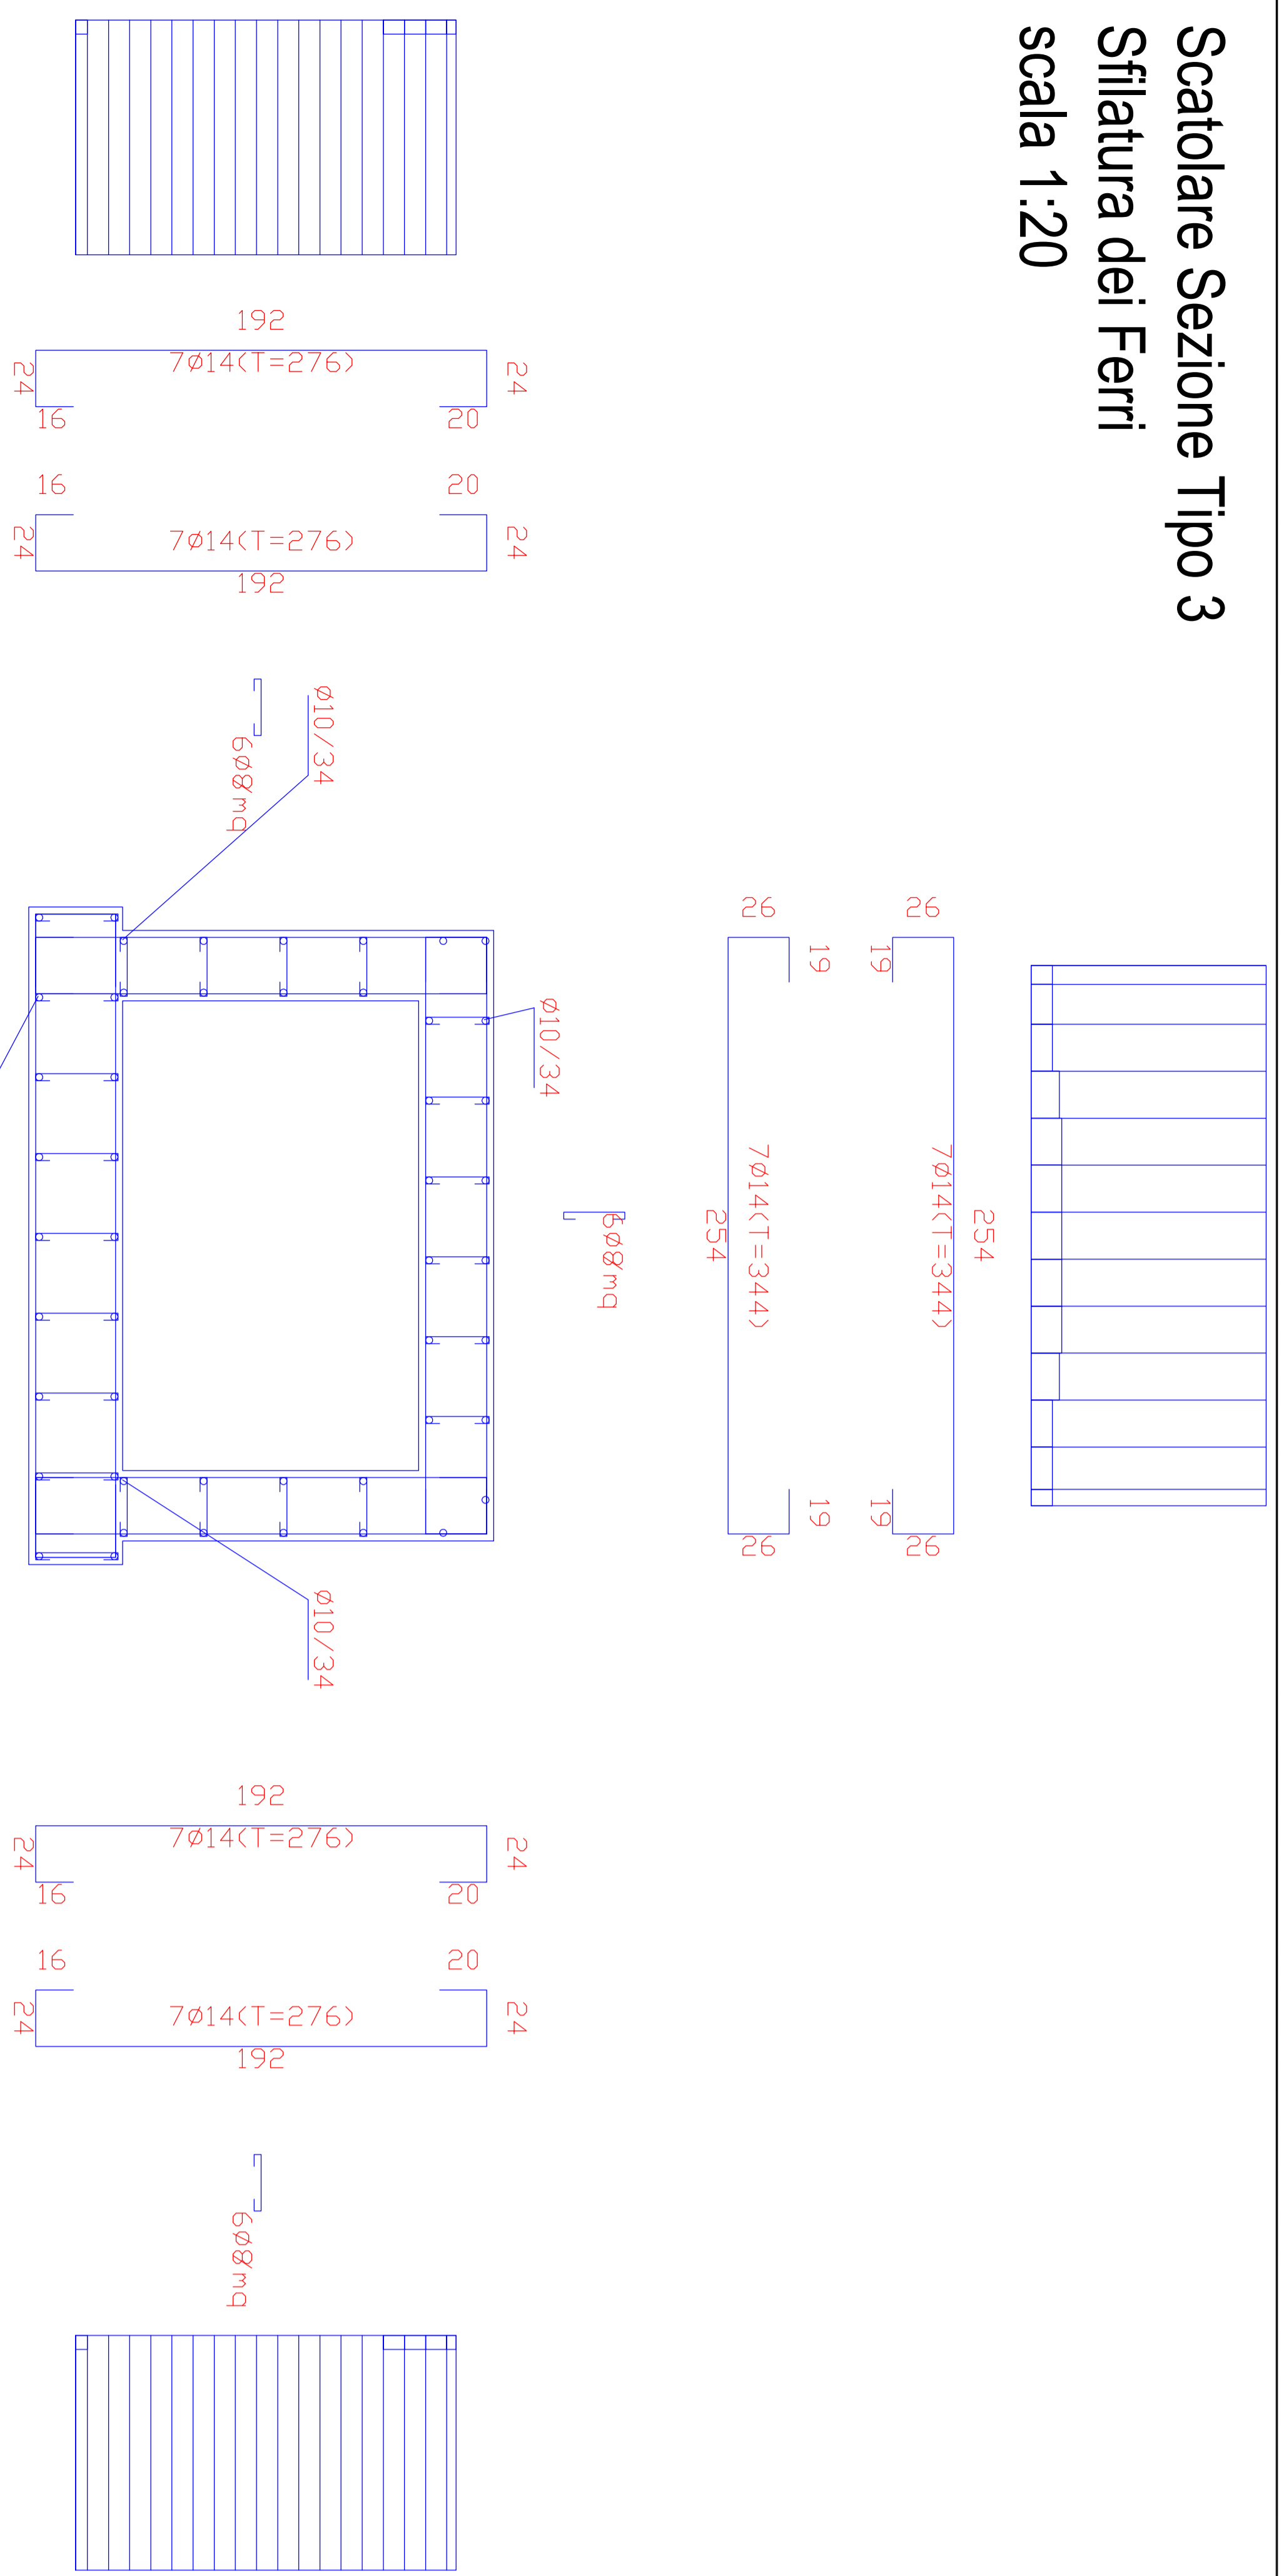


Scatolare Sezione Tipo 2
Sfilatura dei Ferri
scala 1:20

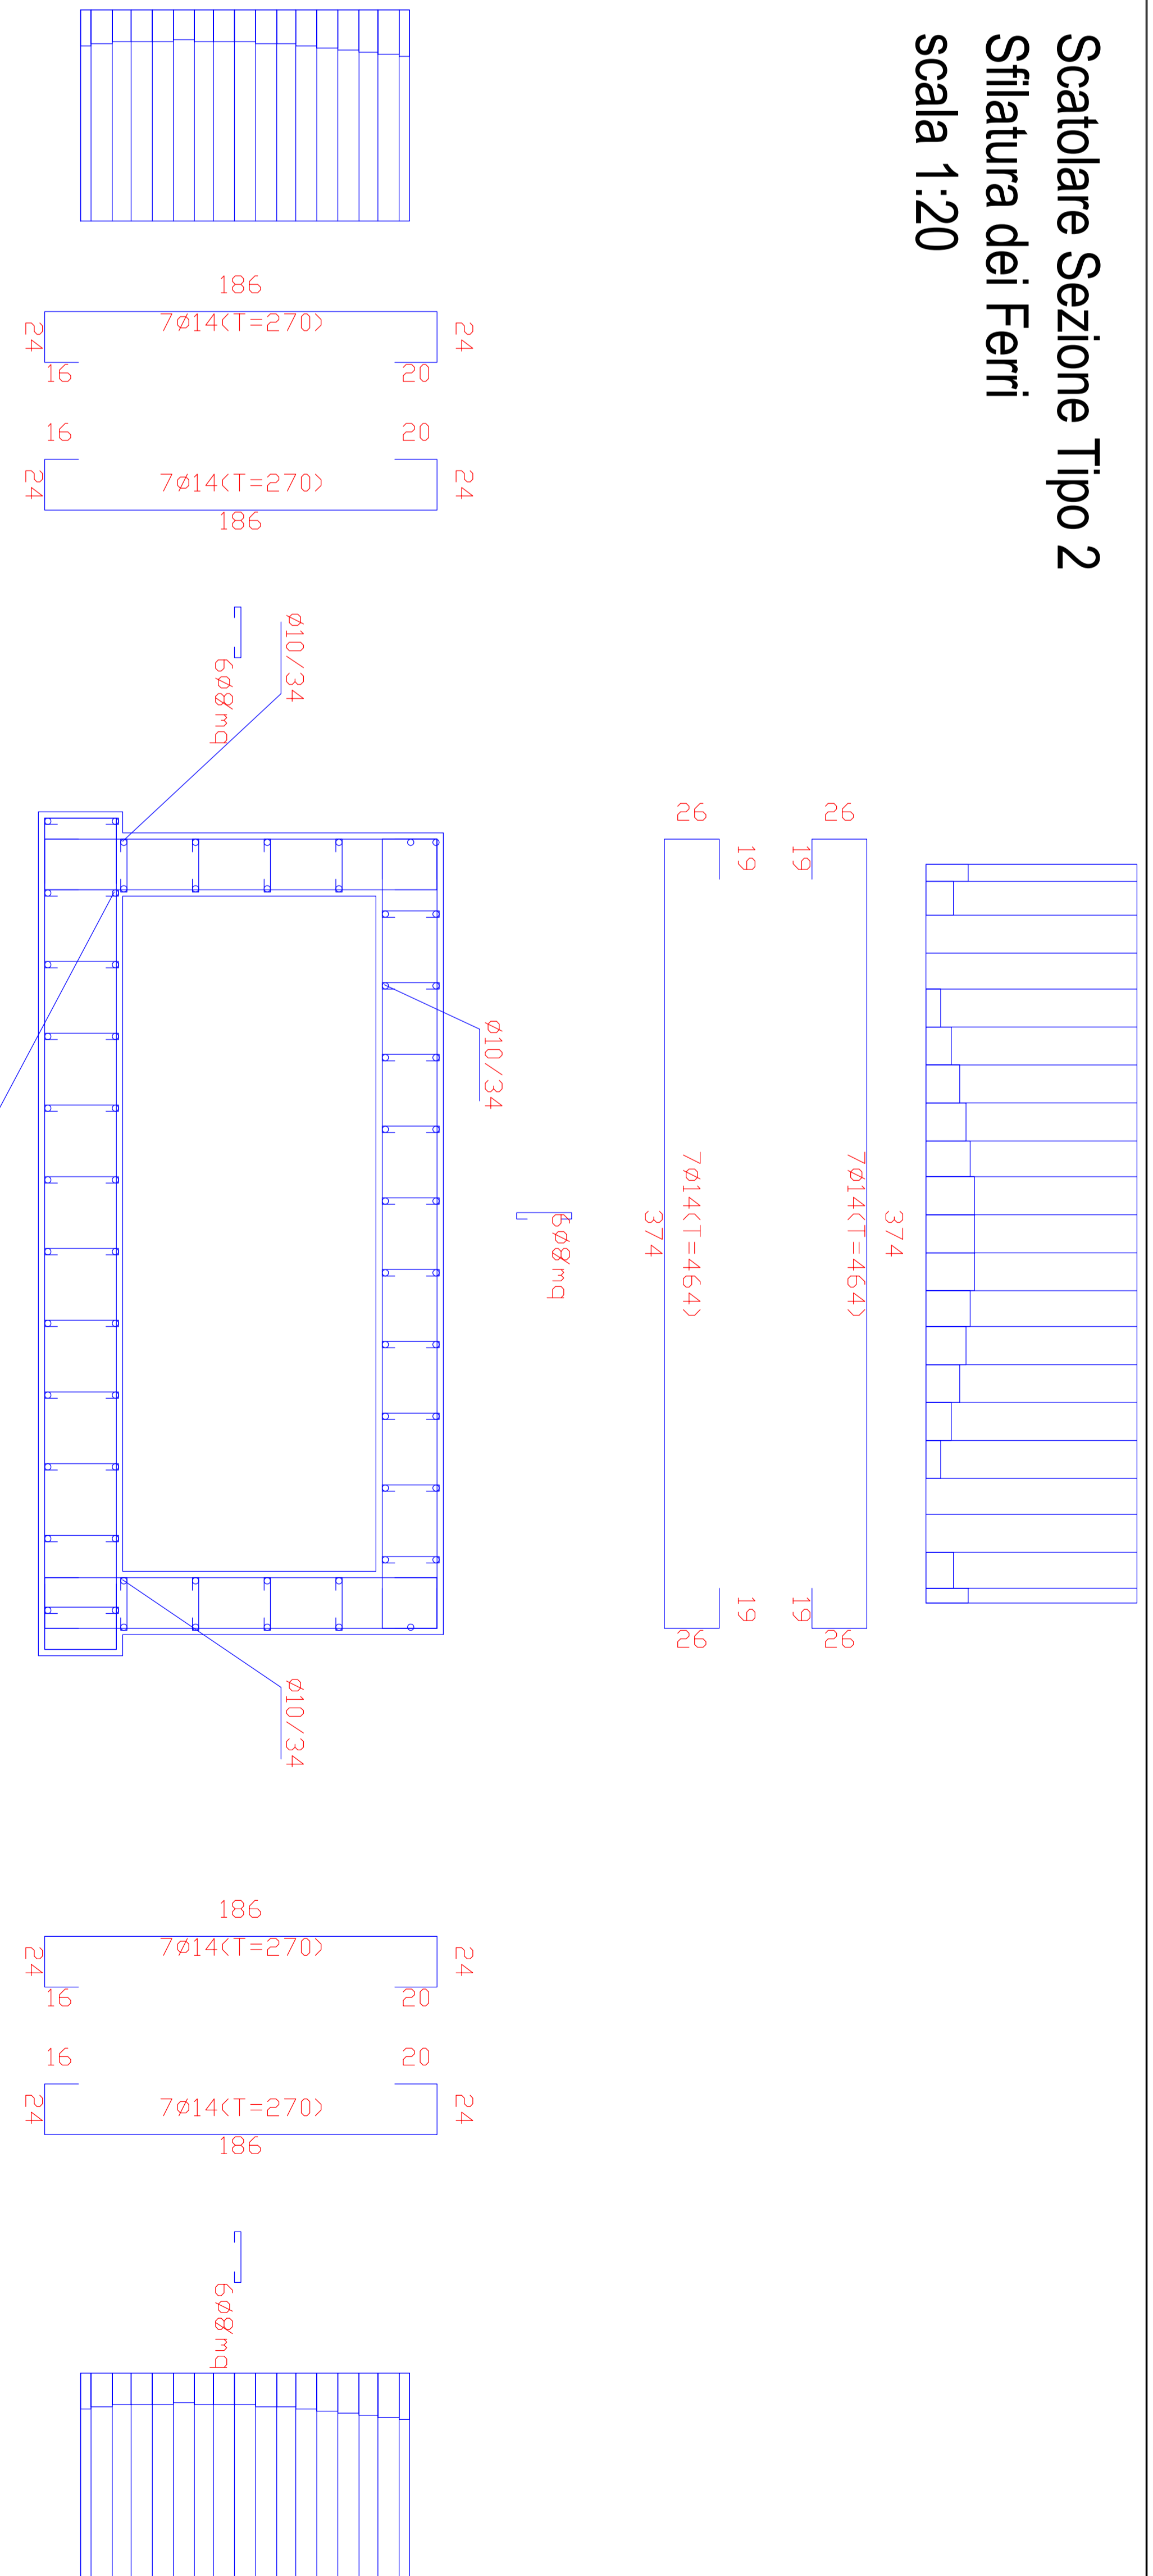

ELABORATO: C4		OGGETTO: Sezione dello Scatolare in cls, dimensione e sfilatura dei ferri	
SCALATI: 1:20		PROGETTO ESECUTIVO	
DATA: GENNAIO 2018		REV. N:	
DELL:			
PROGETTISTA: ING. FRANCO PULI VIA MONS. VIRGILIO 83, 08048 TORTOLU' (009) TEL/FAX: 07828261/0783232333 E-MAIL: PULI.FRANCO@MILITALE.COM		REALIZZAZIONE CANALE A PROTEZIONE DELLA SP 63 IN LOC. TANCAU - CUP: J47B16000460001	

Scatolare Sezione Tipo 3: Schema e Dimensioni
scala 1:20

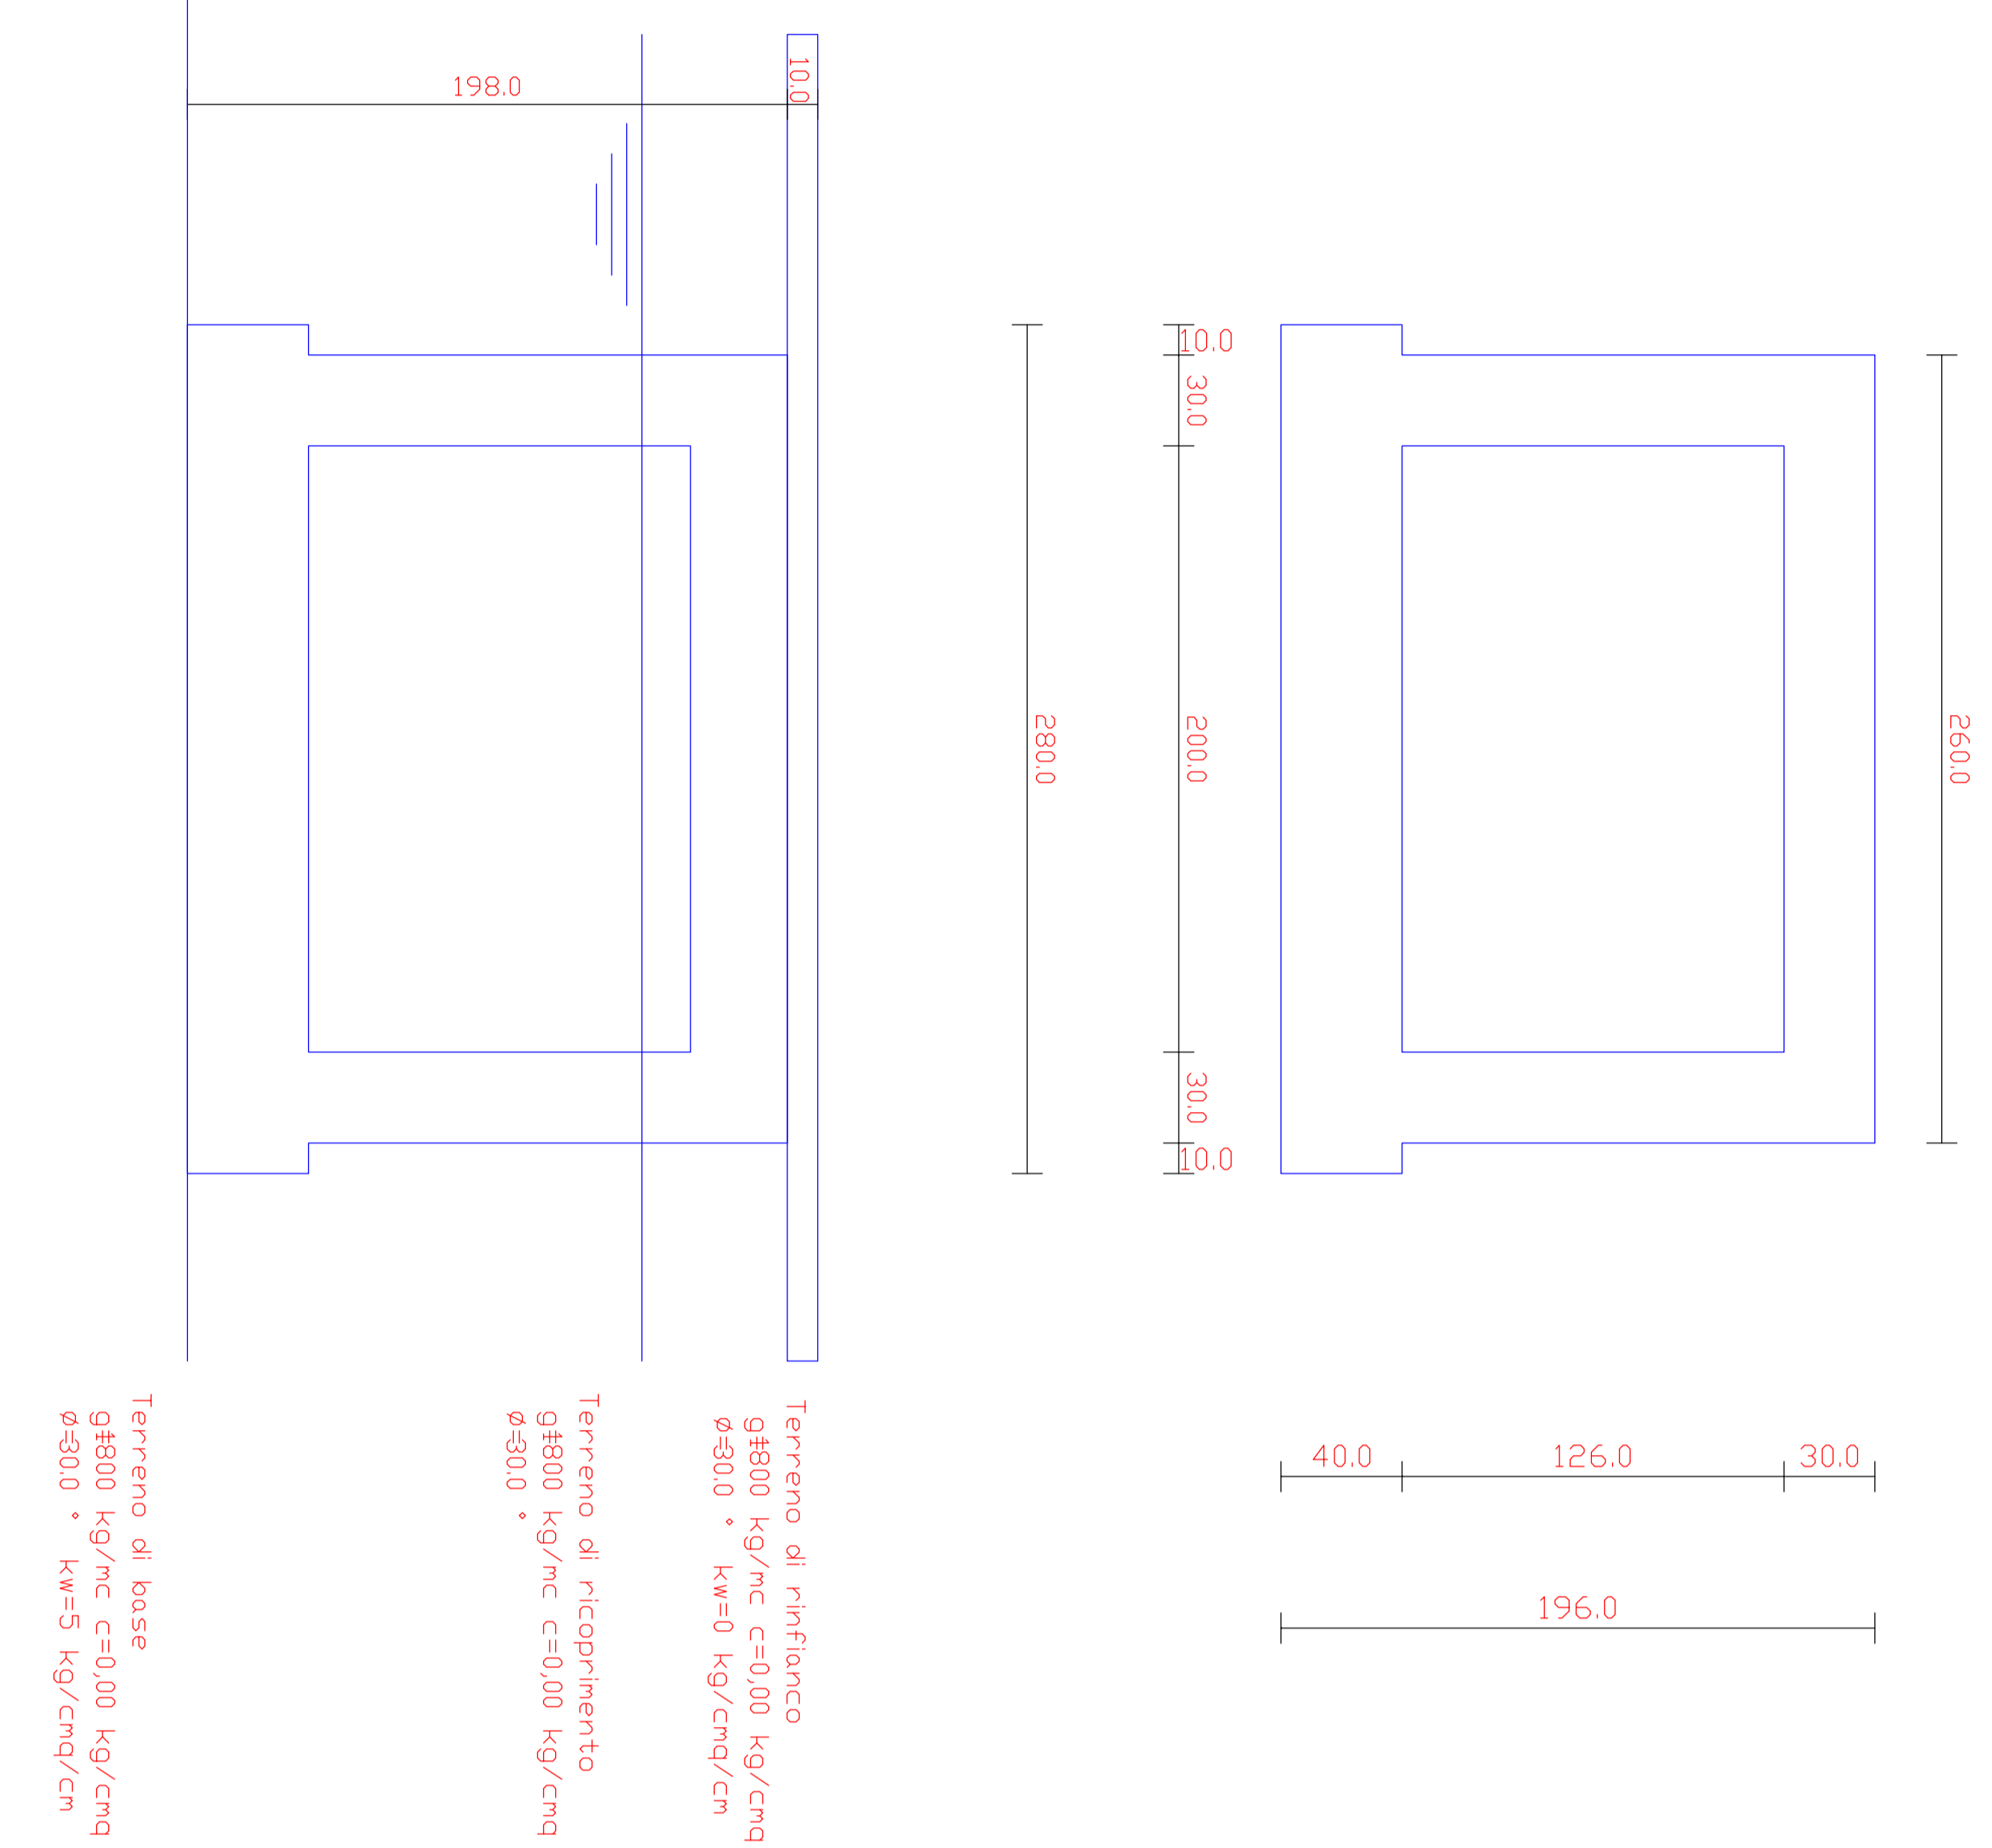

Scatolare Sezione Tipo 1: Schema e Dimensioni
scala 1:20

