



# PROVINCIA DI NUORO

## SETTORE INFRASTRUTTURE

ING. PIERPAOLO LAI  
 STUDIO TECNICO DI PROGETTAZIONE E CONSULENZA  
 via mattiri della libertà 12, Nuoro - tel. 0794.39519 - e-mail: pierpaololai@gmail.com

LAVORI DI MANUTENZIONE STRAORDINARIA E MESSA IN SICUREZZA DELLE SS.PP. BARBAGIA - MANDROLISAI. RIPRISTINO SEGNALETICA ORIZZONTALE E VERTICALE E RIPRISTINO BARRIERE DI PROTEZIONE.

PROGETTO DEFINITIVO ESECUTIVO

Tavola  
**09**


PARTICOLARI COSTRUTTIVI

Agg.  
 Scala  
 VARIE


Committente  
 Amministrazione  
 Provinciale di Nuoro

Il Progettista  
 Ing. Pierpaolo Lai





### VISTA FRONTALE

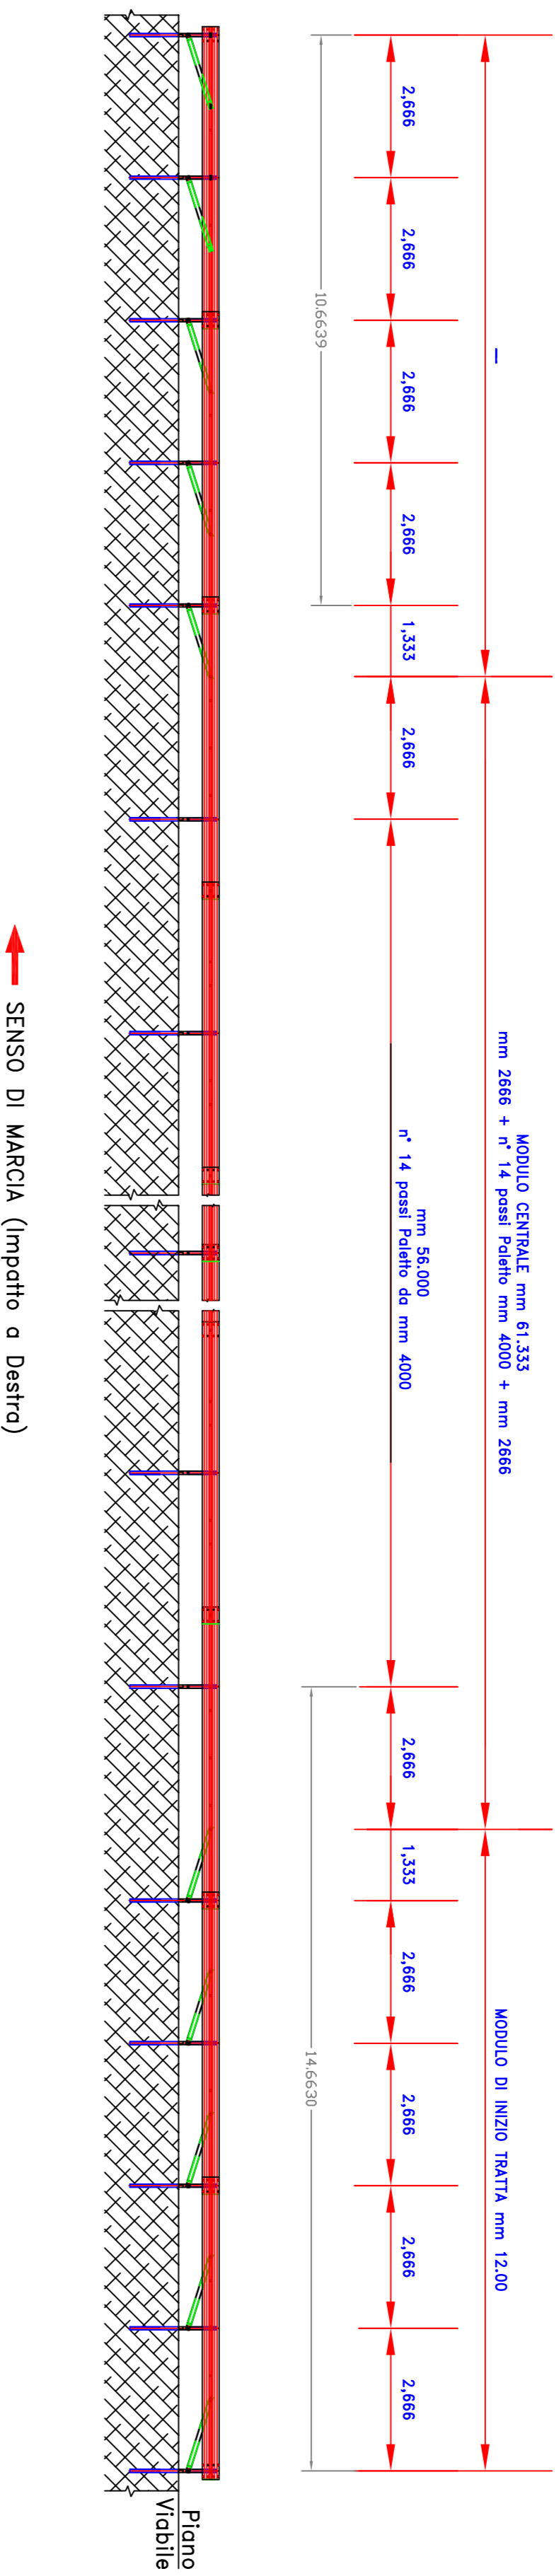

### BARRIERA N2

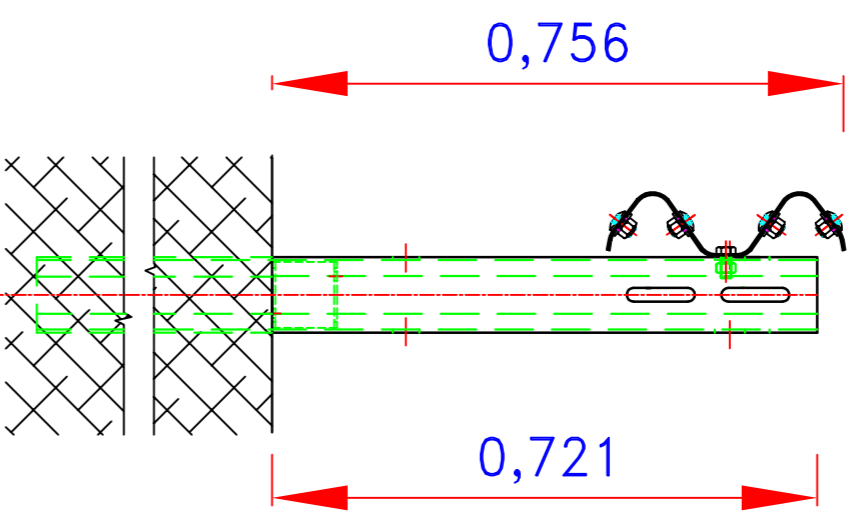

### VISTA DALL'ALTO

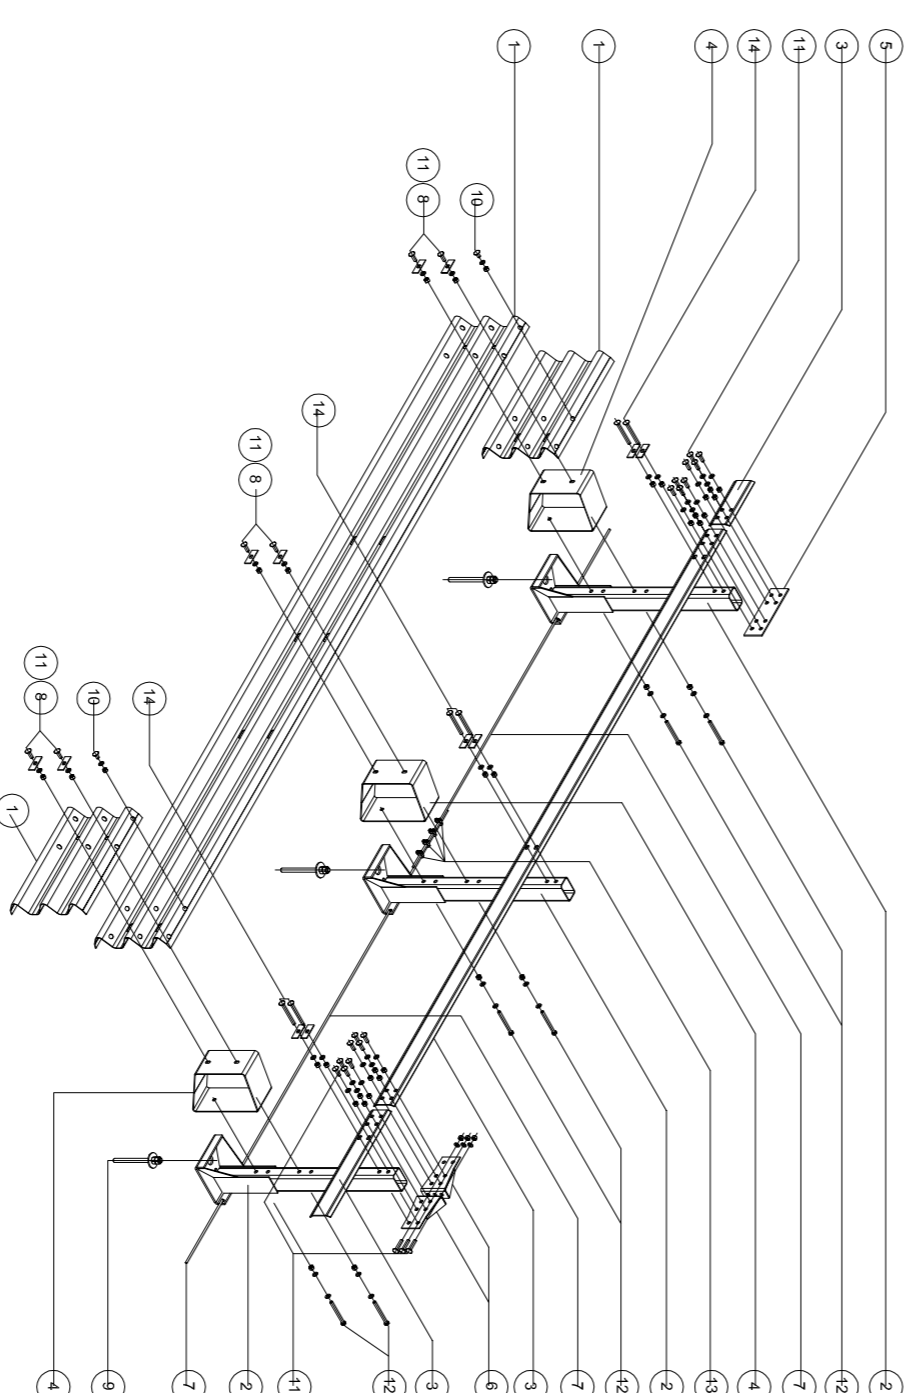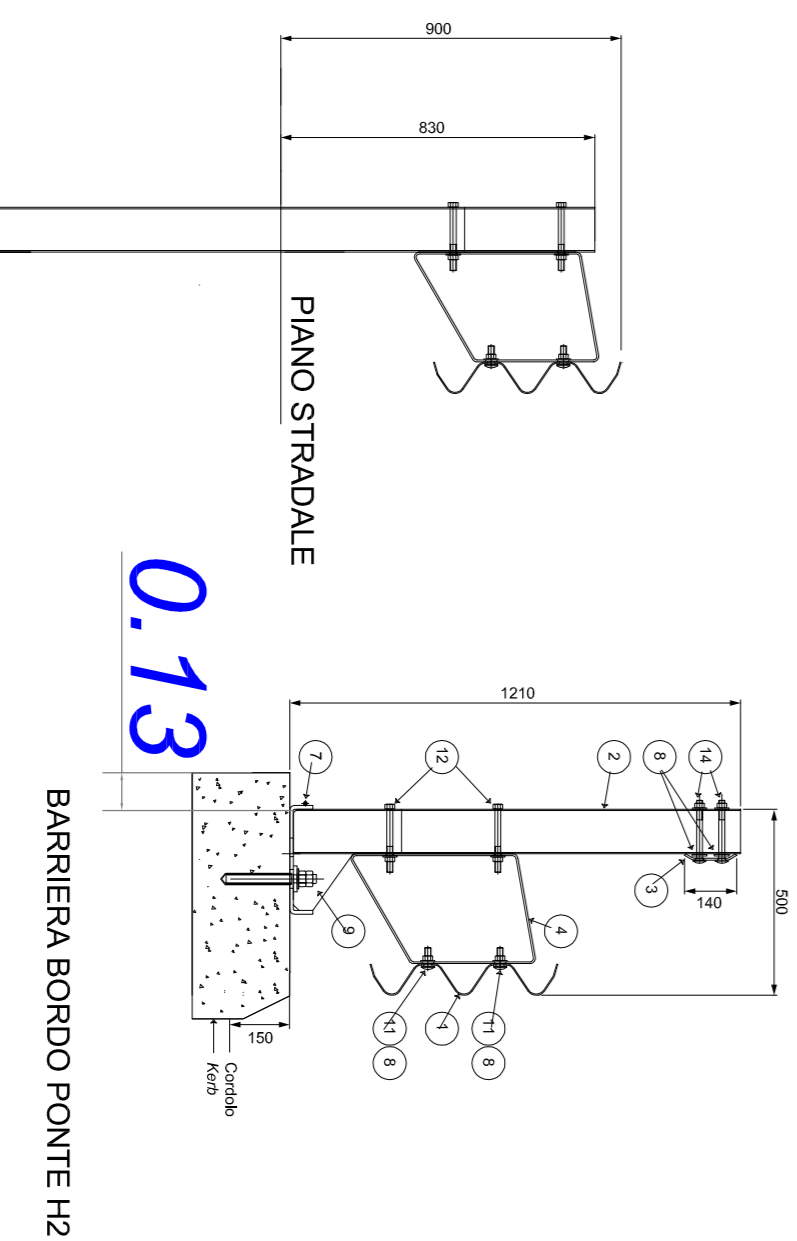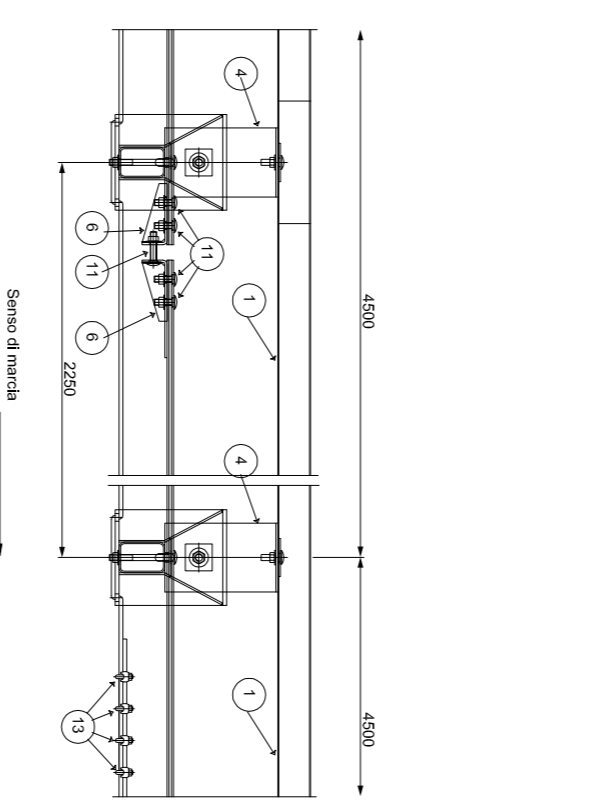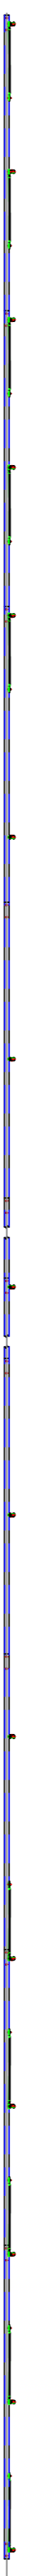

Componenti	Descrizione	Materiale	Codice

### BARRIERA BORDO LATERALE H2

### BARRIERA BORDO PONTE H2