


PROGETTO ESECUTIVO



PROVINCIA DI NUORO

Piazza Italia, 22 - 08100 Nuoro

SETTORE INFRASTRUTTURE

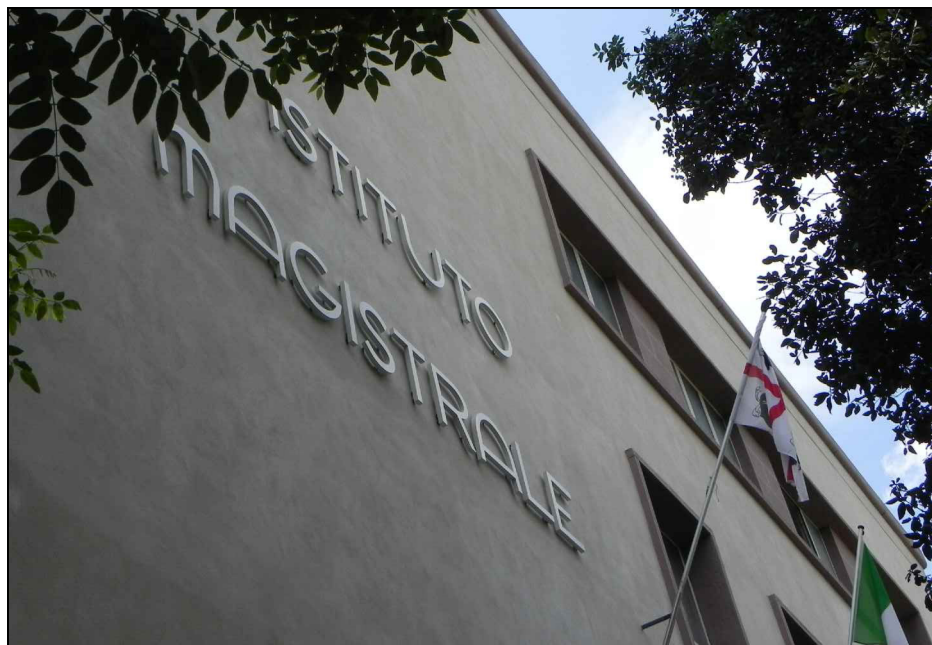

PIANO DI RILANCIO DEL NUORESE

LAVORI DI RISTRUTTURAZIONE E MESSA IN SICUREZZA DEL LICEO DELLE SCIENZE UMANE E MUSICALI "S. SATTA"

TAVOLA/ALL.

A10.4

CRONOPROGRAMMA DEI LAVORI

Data


SETTEMBRE 2019

Aggiornato

Scala

Il Progettista

Arch. Enrichetto Antonio Piroddi

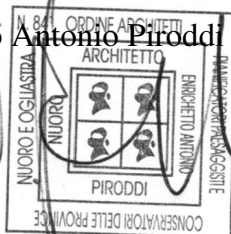


Il Responsabile del Procedimento

Arch. Paolo Maylander

Arch. Enrichetto Antonio Piroddi
Via Gramsci n° 75 - 08100 Nuoro
Tel./Fax 339.8127439
Email: enrico.piroddi@tiscali.it

CRONOPROGRAMMA DEI LAVORI

PROGETTO DI RISTRUTTURAZIONE E MESSA IN SICUREZZA DEL LICEO DELLE SCIENZE UMANE E MUSICALI "S.SATTA" NUORO

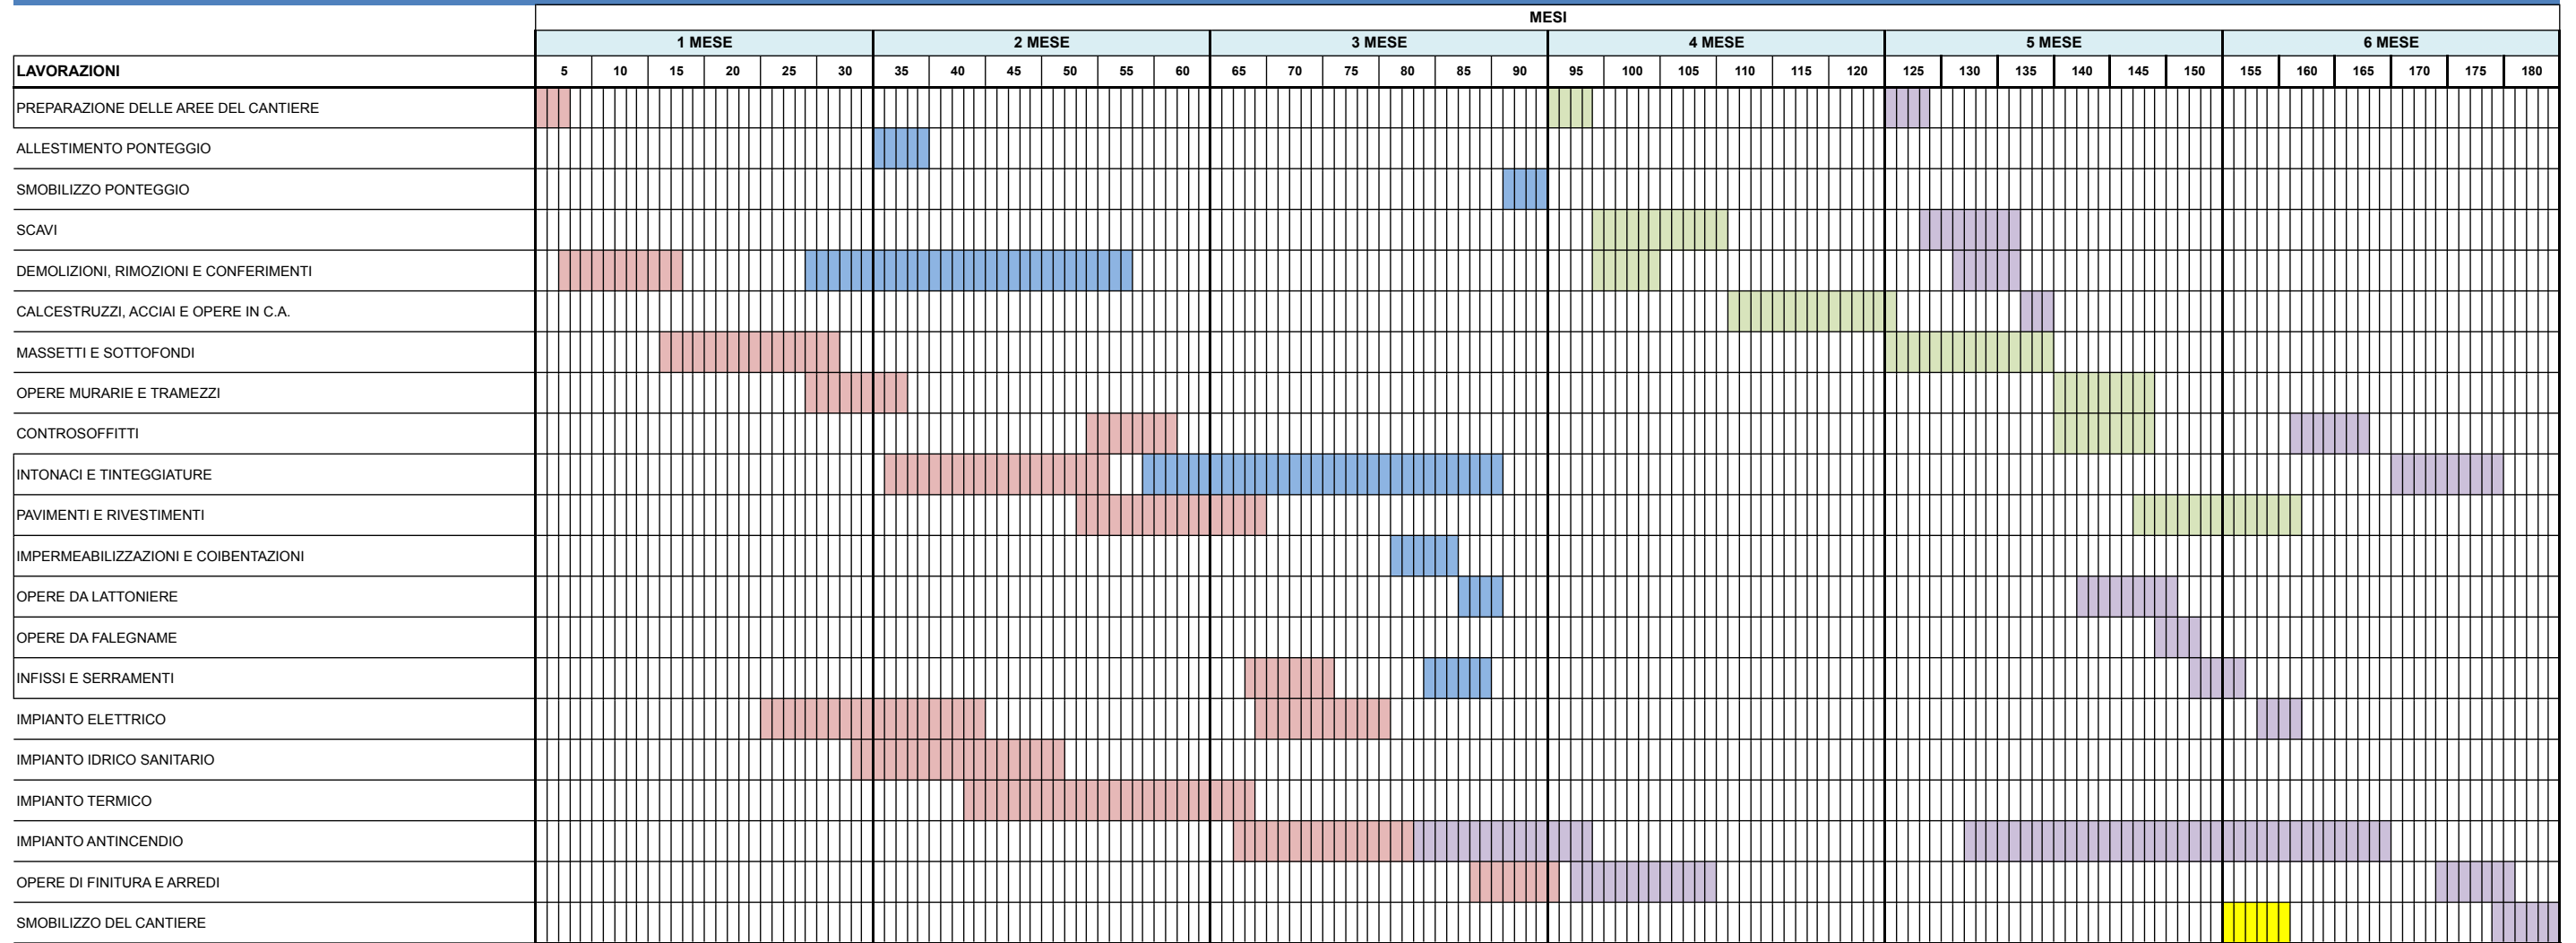

Sede Centrale - PALESTRA - OPERE INTERNE
 Sede Centrale - PALESTRA - OPERE ESTERNE
 Sede Centrale - CORTILE E SISTEMAZIONI ESTERNE
 Sede Centrale - EDIFICIO PRINCIPALE
 Succursale via Ugo Foscolo