


LEGGENDA

- MURETTO LATERALE ESISTENTE
- MURETTO LATERALE DA REALIZZARE
- PAVIMENTAZIONE STRADALE DA RIPRISTINARE

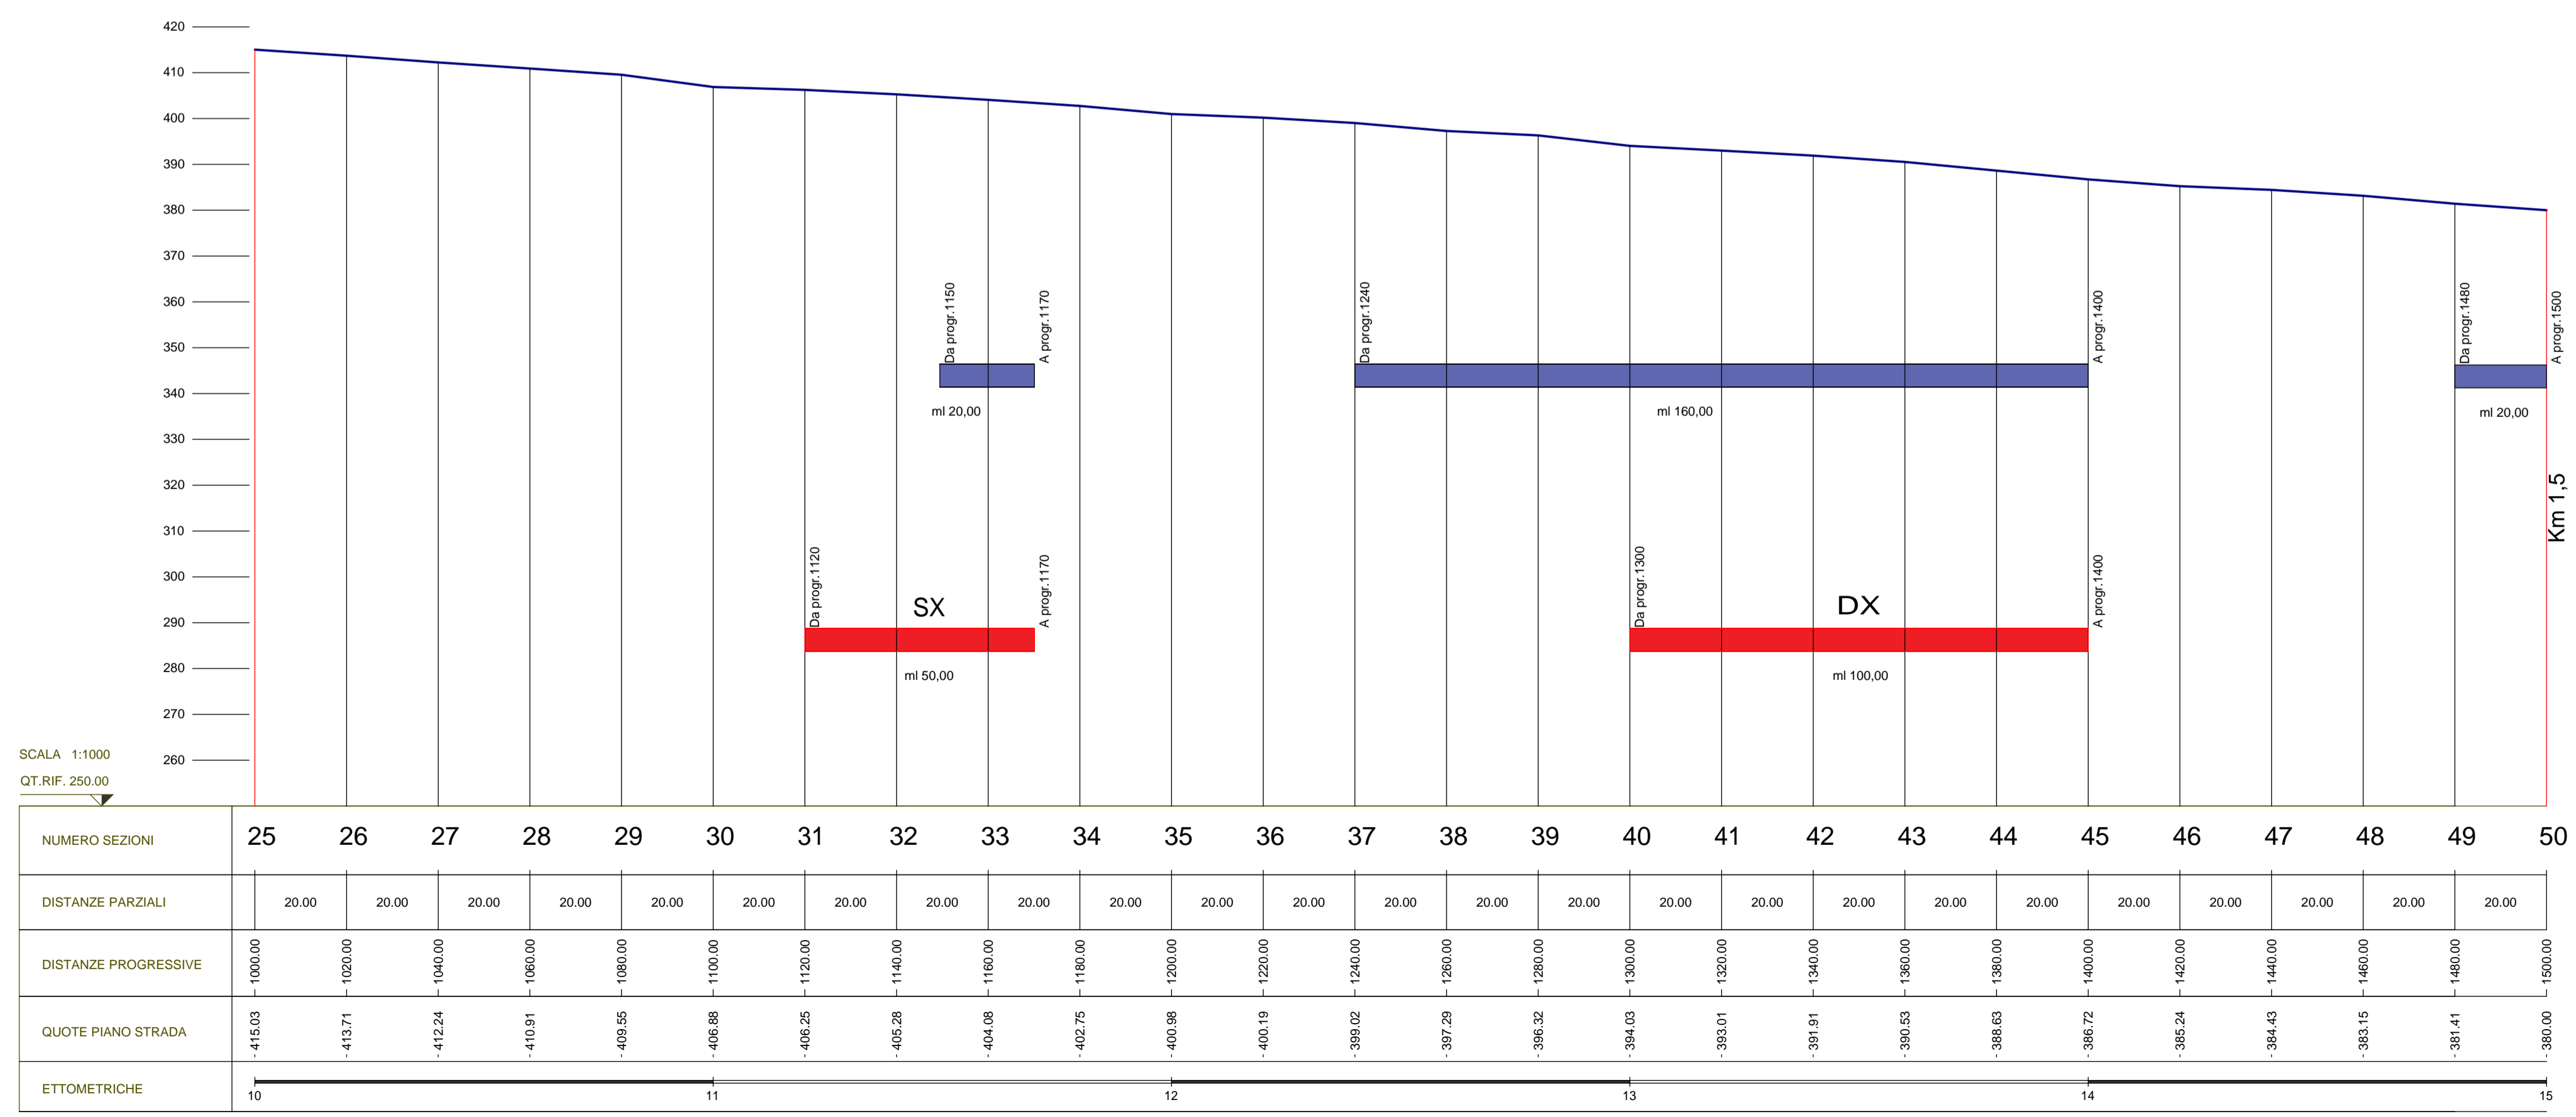



PROVINCIA DI NUORO
SETTORE INFRASTRUTTURE

TITOLO PROGETTO:
LAVORI DI BONIFICA E SISTEMAZIONE GENERALE SP 26 E 50. RIPRISTINO PAVIMENTAZIONE CON CONGLOMERATO BITUMINOSO E SISTEMAZIONE PERTINENZE STRADALI. CODICE INTERVENTO ID:964 E 943 - CODICE CUP J47H18000610002

SOTTOTITOLO:
INTERVENTI LUNGO LA SP 26



STUDIO BOI
SOCIETA' DI INGEGNERIA SRL
VIA EDMOND DE CLOPPER N.7
08100 NUORO



ELABORATO:

PROFILO LONGITUDINALE 1

ALLEGATO:

PRD.01

IL PROGETTISTA TIMBRO E FIRMA <p style="text-align: center;">ING. SALVATORE BOI</p>	CODICE PROGETTO: 01/2020	SCALA ELABORATO: 1:2000
FORMATO <p style="text-align: center;">A1</p>		PROGETTO <input checked="" type="checkbox"/> DEFINITIVO <input checked="" type="checkbox"/> ESECUTIVO
COMMITTENTE: FIRMA <p style="text-align: center;">IL RESPONSABILE DEL PROCEDIMENTO Geom. Pasquale Floris</p>		DATA: Febbraio 2020 AGGIORNAMENTO: Febbraio 2020