



Cavo 192 fibre ottiche S.M.

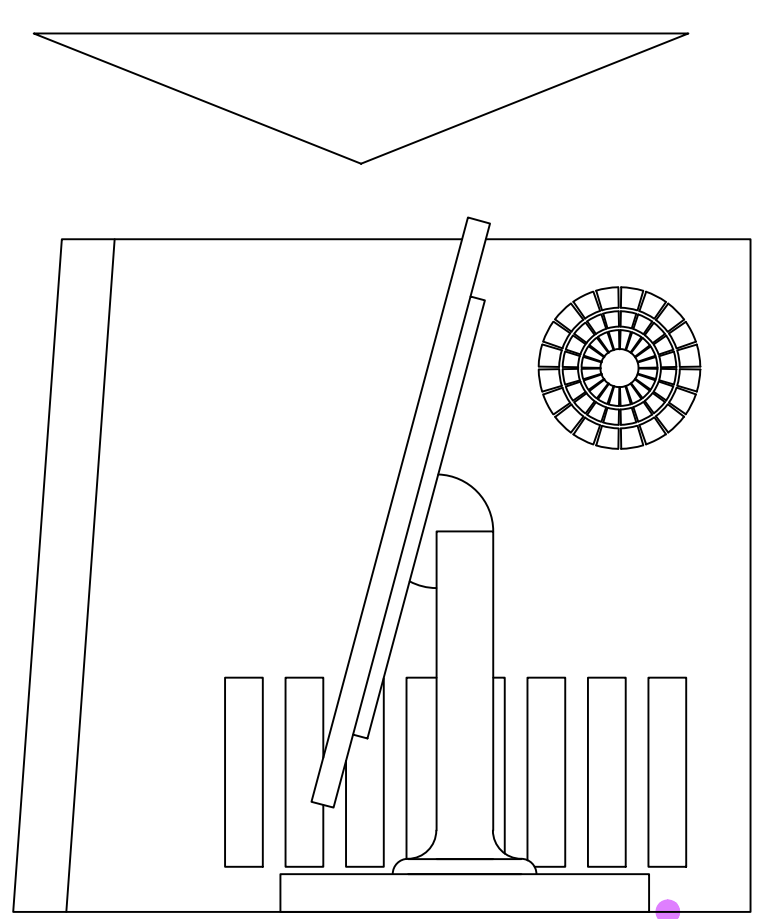

Stazione di visualizzazione memorizzazione e controllo

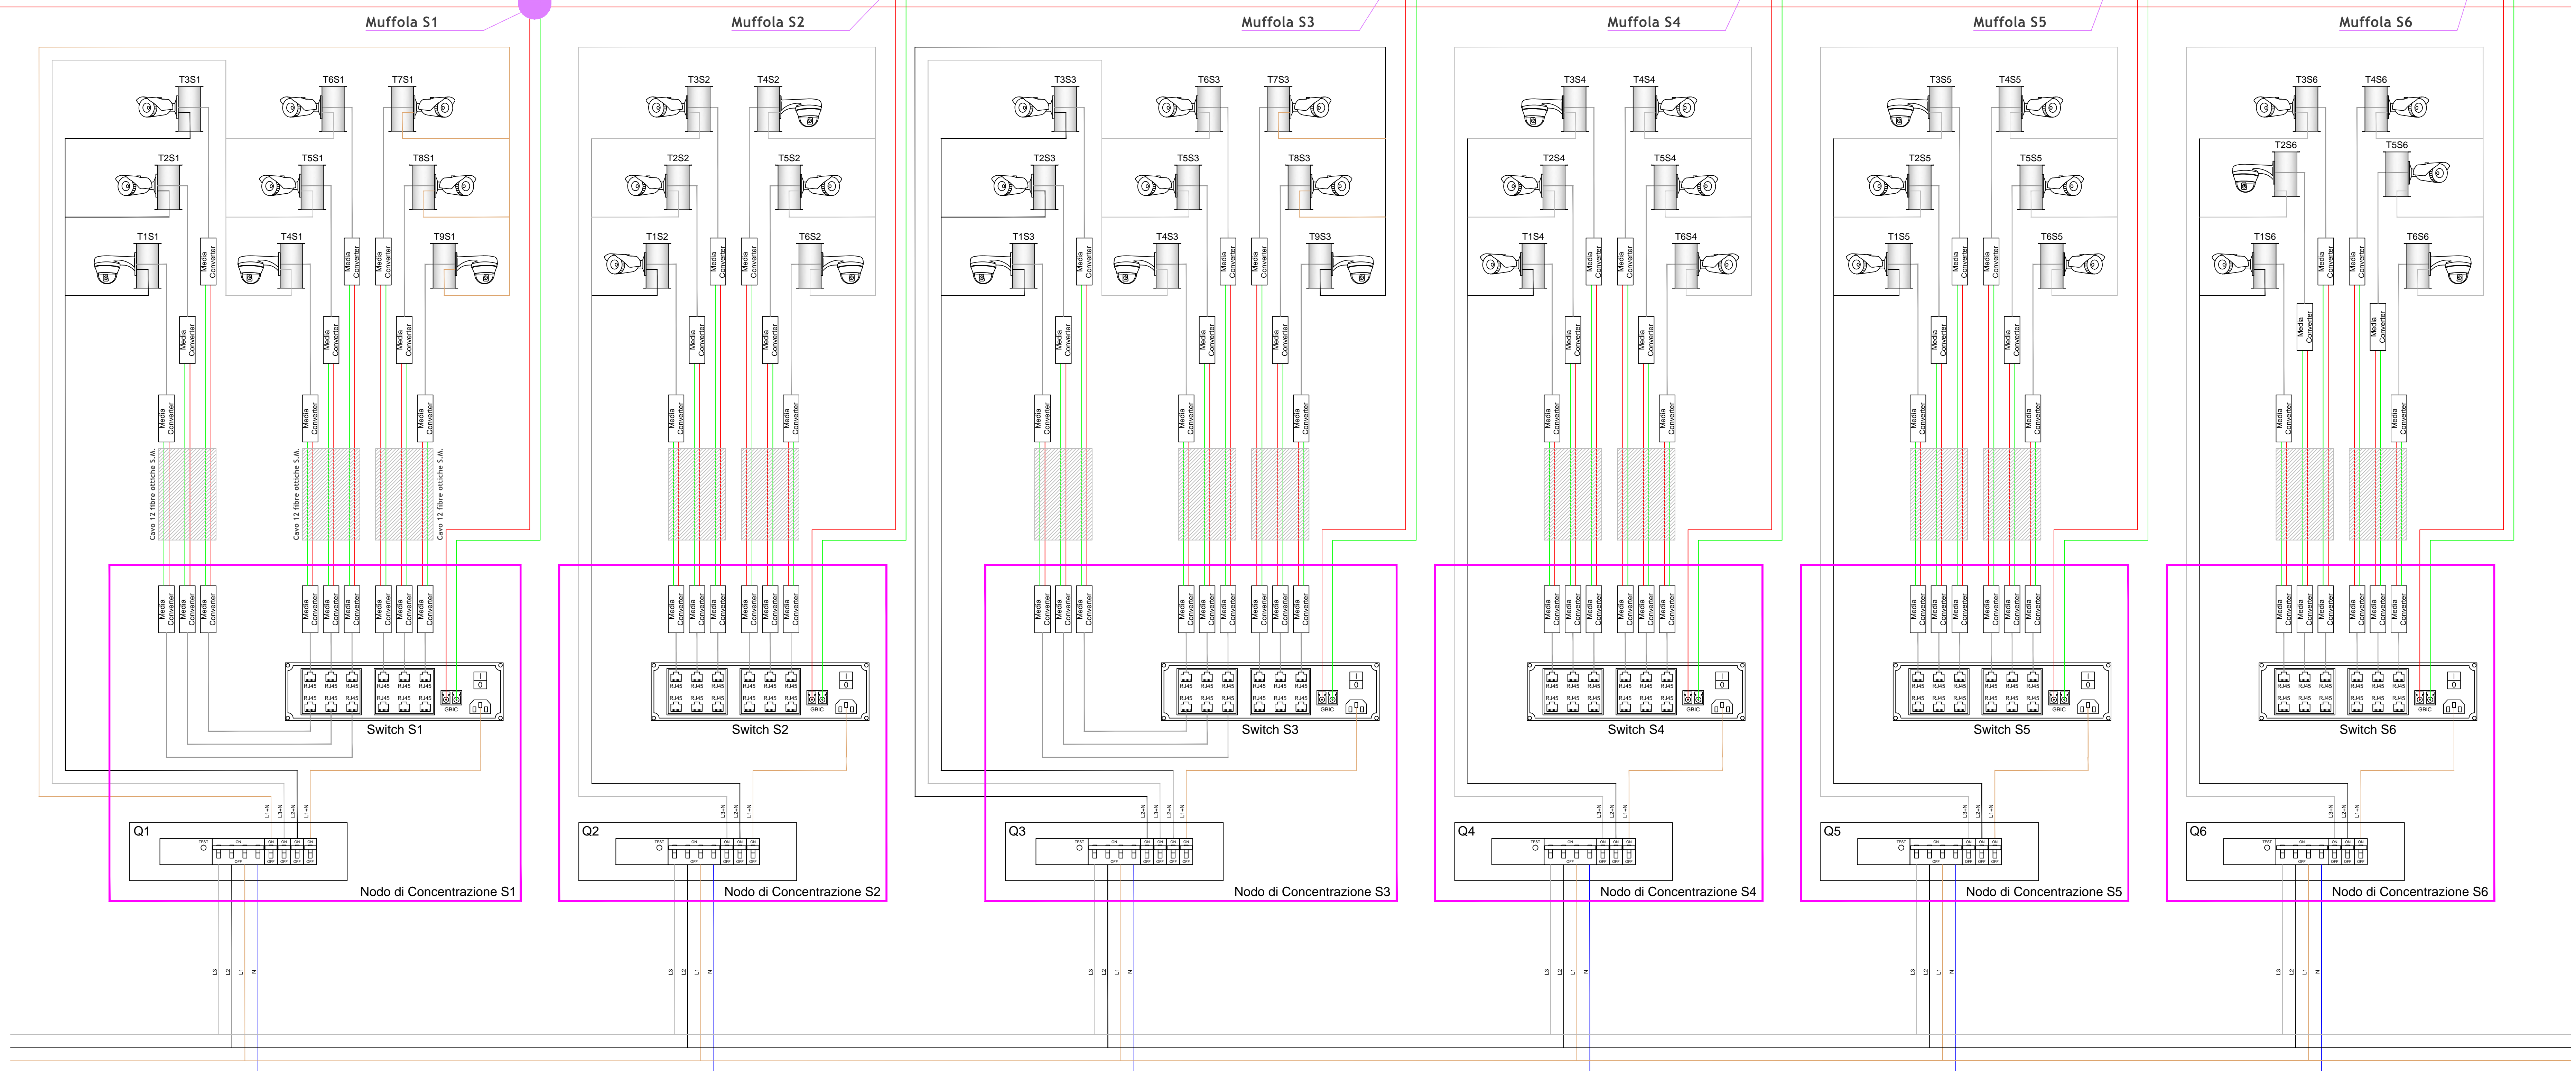

Linea di alimentazione Illuminazione pubblica

AMMINISTRAZIONE **PROVINCIA DI NUORO**

PROGETTO
REALIZZAZIONE DI UNA RETE IN FIBRA OTTICA E DI UN SISTEMA DI VIDEOSORVEGLIANZA NEL COMPARTO "B" DEL CONTRATTO D'AREA OTTANA - BOLOTANA

PROGETTO DEFINITIVO - ESECUTIVO

CODICE CUP: J16J14000400001

PROGETTISTA Ing. Giuseppe Carta	GRUPPO DI LAVORO Ing. Davide Davoli	PAI/PERE ORGANO COMPETENTE
COMITENTE PROVINCIA DI NUORO	IL DIRIGENTE Ing. Antonio Gaddo	PAI/PERE ORGANO COMPETENTE
ELABORATO 8.1 SCHEMA IMPIANTO VIDEOSORVEGLIANZA	IL RESPONSABILE DEL PROCEDIMENTO Geom. Salvatore Mastio	PAI/PERE ORGANO COMPETENTE

Scale: Fuori scala

Studio di Progettazione
Servizi di Ingegneria

Data: Ottobre 2014
Percorso: H:\Dropbox\Scambio Lavori\02na02_Def-Eseci_EL_GR
File: TAV. 8.1 - Schema Impianto Videosorveglianza.dwg
Revisione:

PROGETTO DEFINITIVO - ESECUTIVO