PROVINCIA DI NUORO - Zona Omogenea dell'Ogliastra

REALIZZAZIONE CANALE A PROTEZIONE DELLA SP 63 IN LOC. TANCAU - CUP: J47B16000460001

PROGETTISTA:

ING. FRANCO PILI
VIA MONS.VIRGILIO 88, 08048 TORTOLI' (OG)
TEL/FAX.0782/626107/393323353
e-mail: pilifranco@gmail.com

SETTORE
INFRASTRUTTURE

ELABORATO: **T1**

OGGETTO: Cronoprogramma dei Lavori

PROGETTO ESECUTIVO

SCALA:1:20	DATA: GENNAIO 2020	REV. N:	DEL:
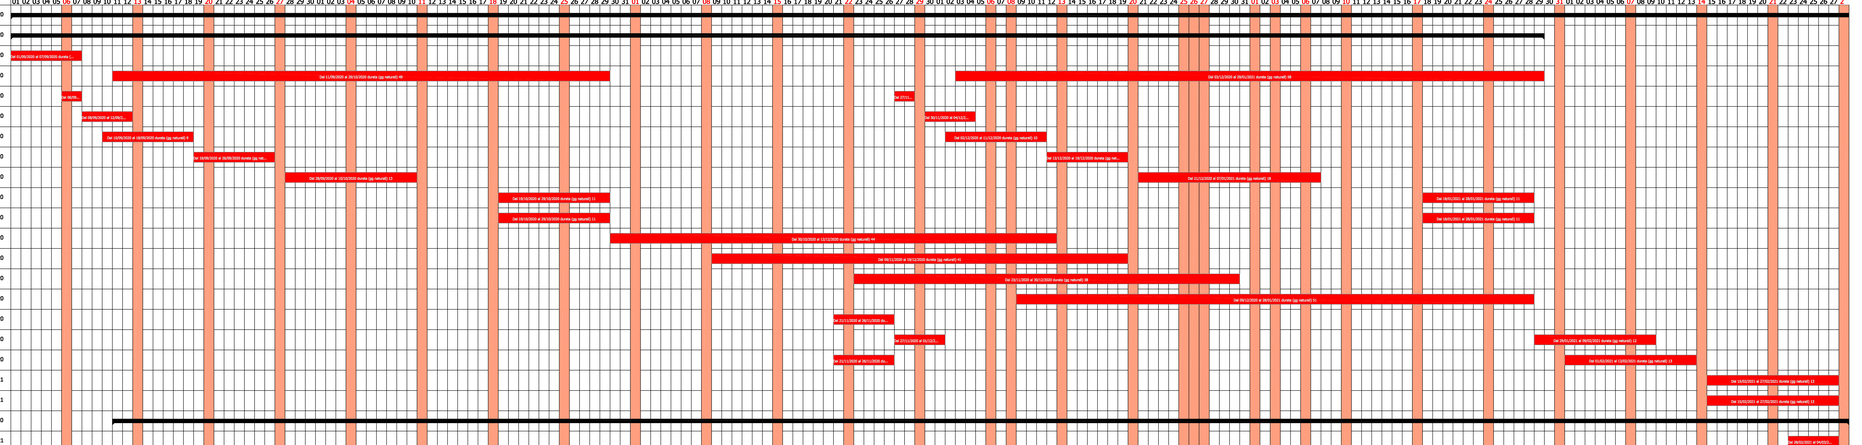
Descrizione	Durata	Inizio
Diagramma di Gantt	154/185	01/09/2020
Allestimento cantiere	125/151	01/09/2020
Installazione e smontaggio costruzioni stradali	6/7	01/09/2020
Montaggio di parapetti di protezione	87/107	11/09/2020
Taglio manto stradale	3/4	06/09/2020
Scavi o sbancamenti eseguiti con mezzi meccanici	10/10	08/09/2020
Scavi a sezione obbligata eseguiti con mezzo	16/19	10/09/2020
Fondazioni in cls armato	14/16	19/09/2020
Muri di sostegno in cls armato	24/31	28/09/2020
Solaio (Impalcato) a pannelli prefabbricati in cls	20/22	19/10/2020
Solaio (Impalcato) in cemento armato a sezione piena	20/22	19/10/2020
Realizzazione di cunette e fossi di guardia	37/44	30/10/2020
Posa in opera di geotessile	35/41	09/11/2020
Posa in opera di gabbioni	30/38	23/11/2020
Fornitura e posa di rivestimenti flessibili con materassi metallici	40/51	09/12/2020
Rinterro di scavo con mezzo meccanico: Drenaggi muri di sostegno	5/6	21/11/2020
Compattazione meccanica del terreno	14/17	27/11/2020
Realizzazione di cunette	17/19	21/11/2020
Formazione di strati di collegamento e di usura	12/13	15/02/2021
Rimozione e montaggio di barriere di protezione esistenti. Posa di barriera di sicurezza su bordo ponte	12/13	15/02/2021
Smobilizzo cantiere	145/175	11/09/2020
Installazione e smontaggio costruzioni stradali	4/5	28/02/2021
Montaggio di parapetti di protezione	87/107	11/09/2020