


STRALCIO AEREOFOTOGRAMMETRICO SC. 1:1000

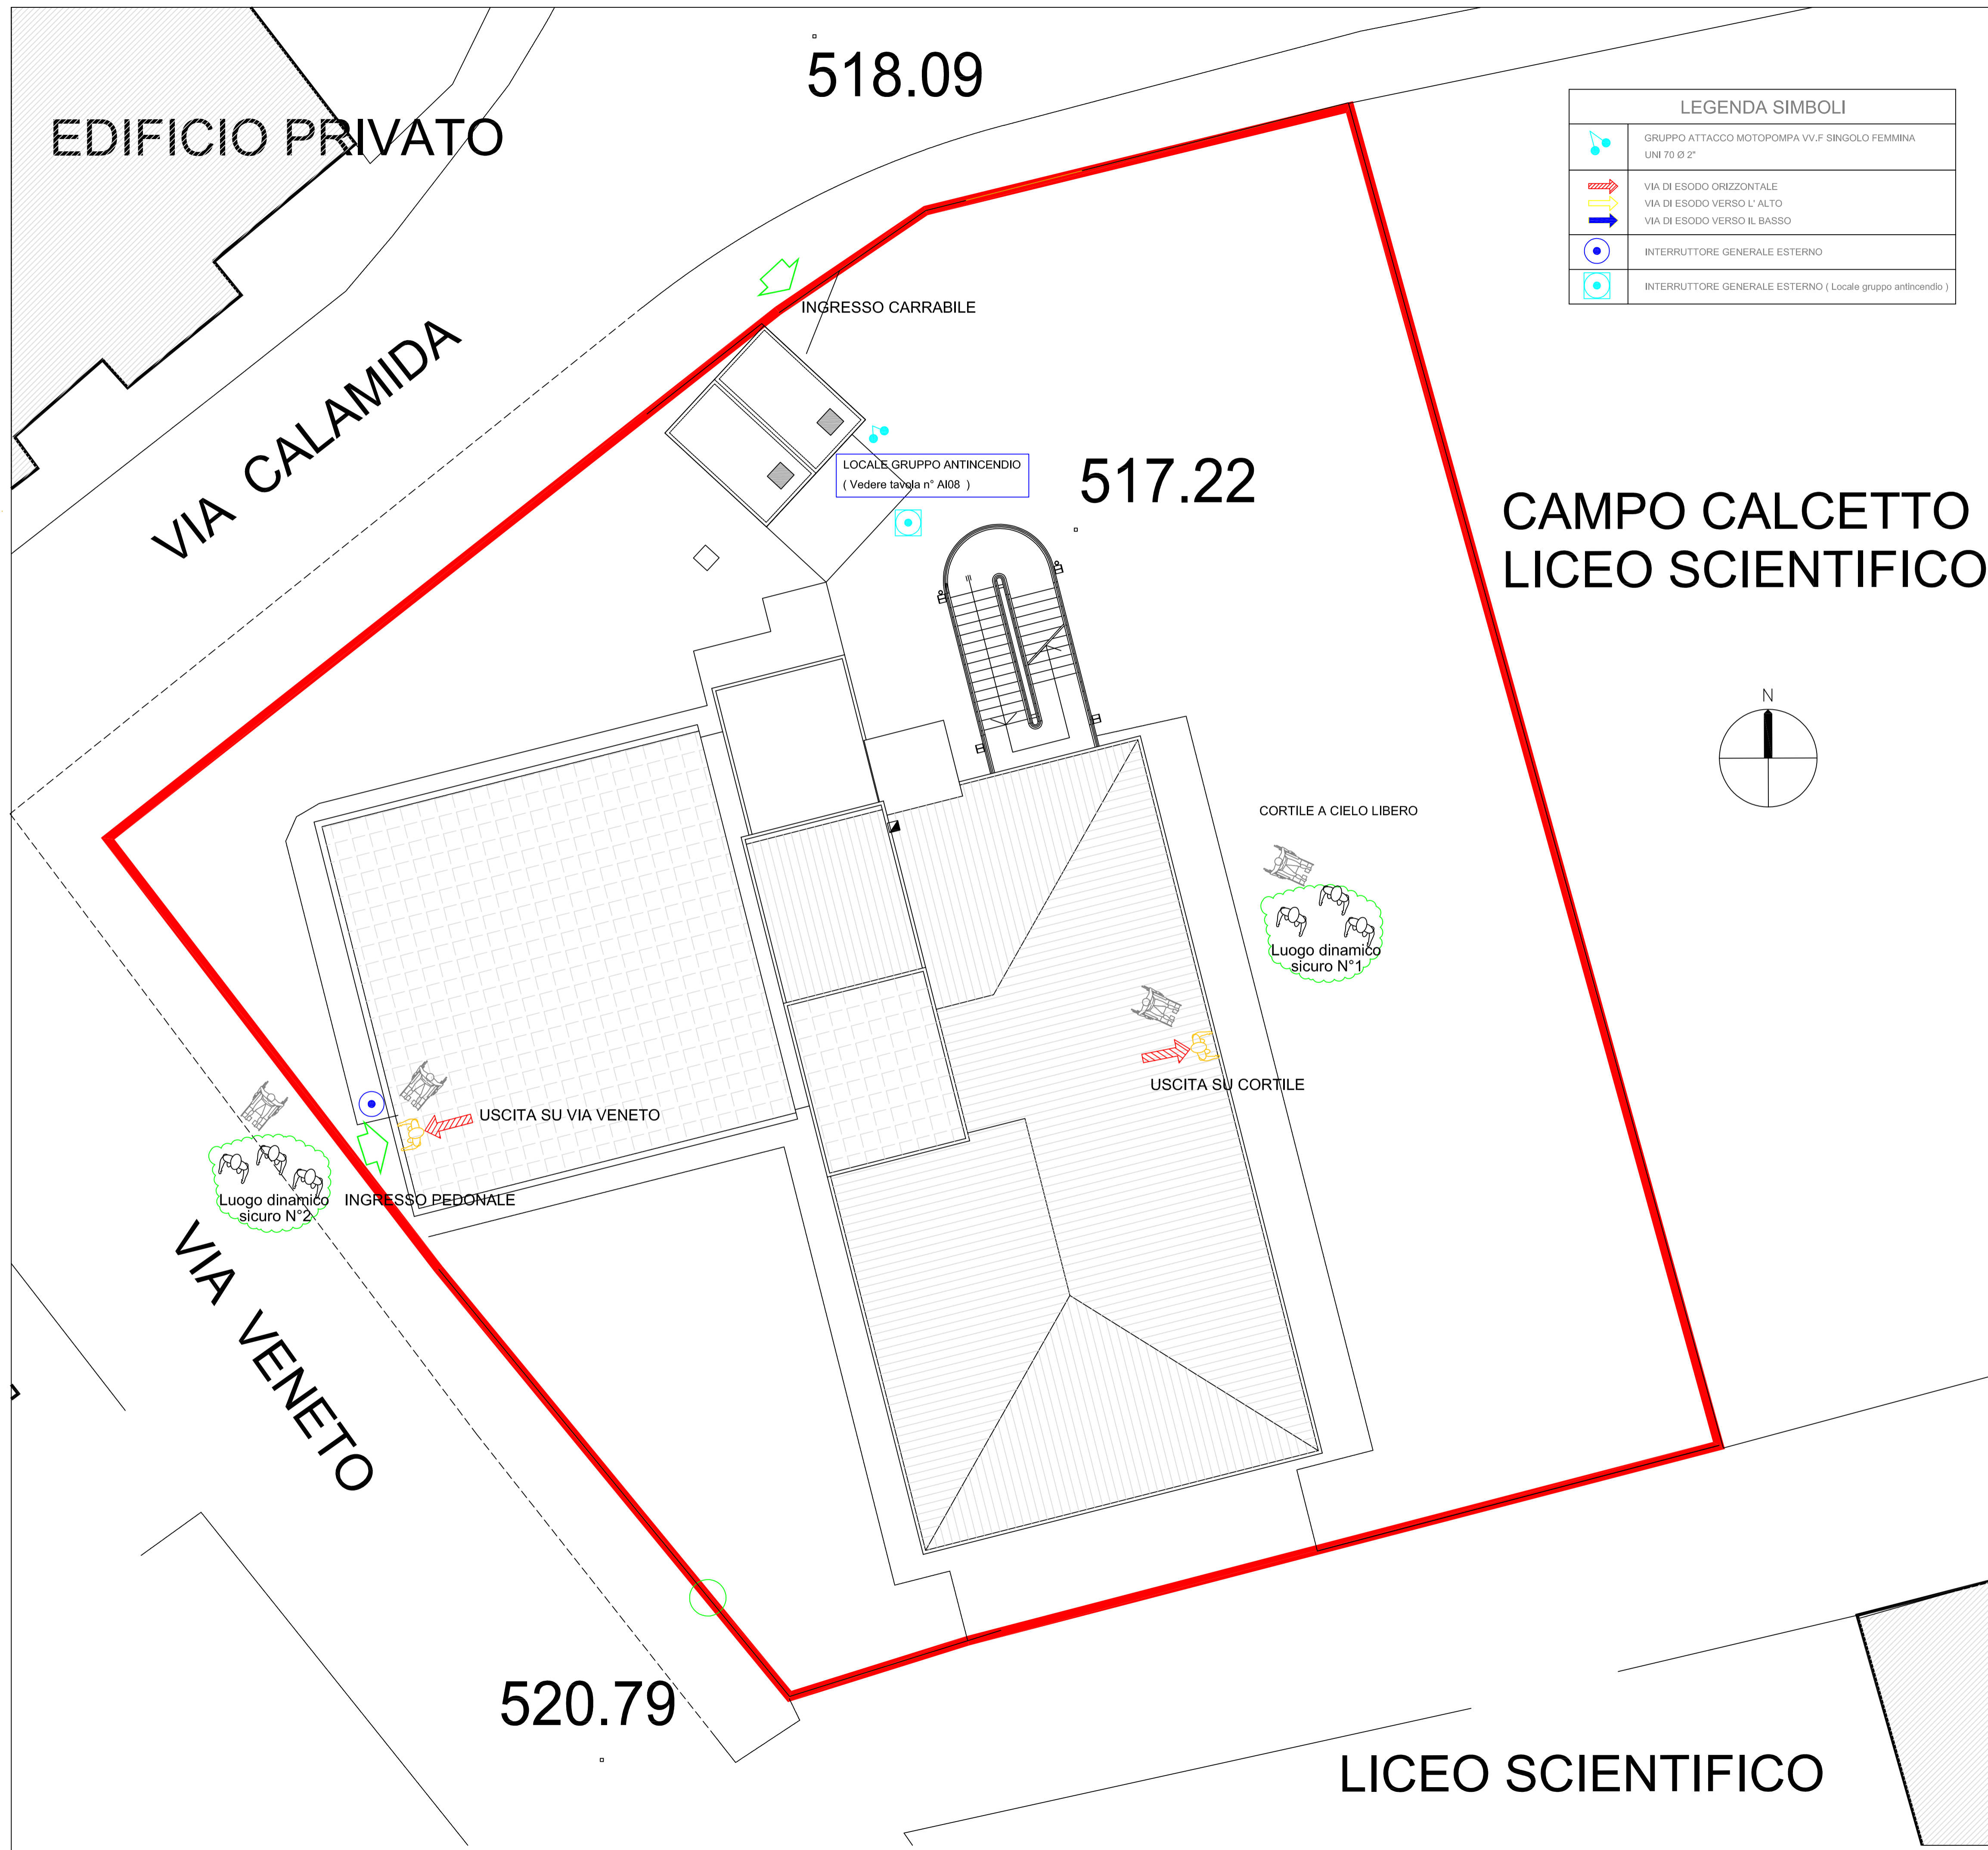

LEGENDA SIMBOLI	
	GRUPPO ATTACCO MOTOPOMPA VV.F. SINGOLO FEMMINA UNI 70 Ø 2"
	VIA DI ESODO ORIZZONTALE
	VIA DI ESODO VERSO L' ALTO
	VIA DI ESODO VERSO IL BASSO
	INTERRUTTORE GENERALE ESTERNO
	INTERRUTTORE GENERALE ESTERNO (Locale gruppo antincendio)

<p>PROVINCIA DI NUORO Piazza Italia, 22 - 08100 Nuoro SETTORE INFRASTRUTTURE</p>	
<p>PROGETTO ESECUTIVO</p> <p>LAVORI DI REALIZZAZIONE DI UN CENTRO DI ACCOGLIENZA PER STUDENTI PENDOLARI C/O LO STABILE EX PROVVEDITORATO AGLI STUDI IN VIA VENETO A NUORO CUP: n° J67G17000050002</p>	
<p>PIANO DI RILANCIO DEL NUORESE</p>	
<p>PREVENZIONE INCENDI</p> <p>-STRALCIO AEREOFOTOGRAMMETRICO</p> <p>-PLANIMETRIA INQUADRAMENTO AREA INTERESSATA</p>	<p>Tav. VVF-PLAG</p> <p>Scala: VARIE</p>
<p>Progettista Geom. Michelangelo Dessì</p>	<p>Collaboratore Ing. Giuseppe Pala ORDINE INGEGNERI PROVINCIA DI NUORO N. 413 - Settori A B C Dr. Ing. Giuseppe Antonio Pala</p>
<p>IL R.U.P. Arch. Paolo Maylander</p>	<p>PROVINCIA DI NUORO - Ufficio Tecnico Visto il parere favorevole ai sensi dell'articolo 7 della L.R. 2007 n.5 come da motivata relazione allegata n. _____ del _____ del _____ Nuoro _____ IL DIRIGENTE Dr. Giuseppe Zucco</p> <p>L'AMMINISTRATORE Cesantino Tidu</p>