



**FSC** Fondo per lo Sviluppo e la Coesione

PROVINCIA DI NUORO  
Piazza Italia, 22 08100 Nuoro  
SETTORE IMPIANTI TECNOLOGICI E PATRIMONIO

PROVINCIA DI NUORO

Progetto di Completamento dei Lavori di Ristrutturazione per la Messa in Sicurezza e Riqualificazione Funzionale del Liceo delle Scienze Umane e Musicale Sebastiano Satta di Nuoro

CUP J65B17000370002

PROGETTO ESECUTIVO

DATA: Giugno 2021    SCALA:    REVISIONE: 00

Direzione di Lavori

Responsabile Unico del Procedimento


Arch. Antonio Dejua

Arch. Paolo Maylander

Gruppo di Lavoro  
Pianificatore: Marco Tanda

Architetto Antonio Dejua  
Via Vittorio Emanuele, 64 08022 Dorgali (NU)  
078496103 3294026540 antonio.dejua@archiur.chiuridipcci.it

PROGETTO DI COMPLETAMENTO Sinottica degli Interventi scala 1:100

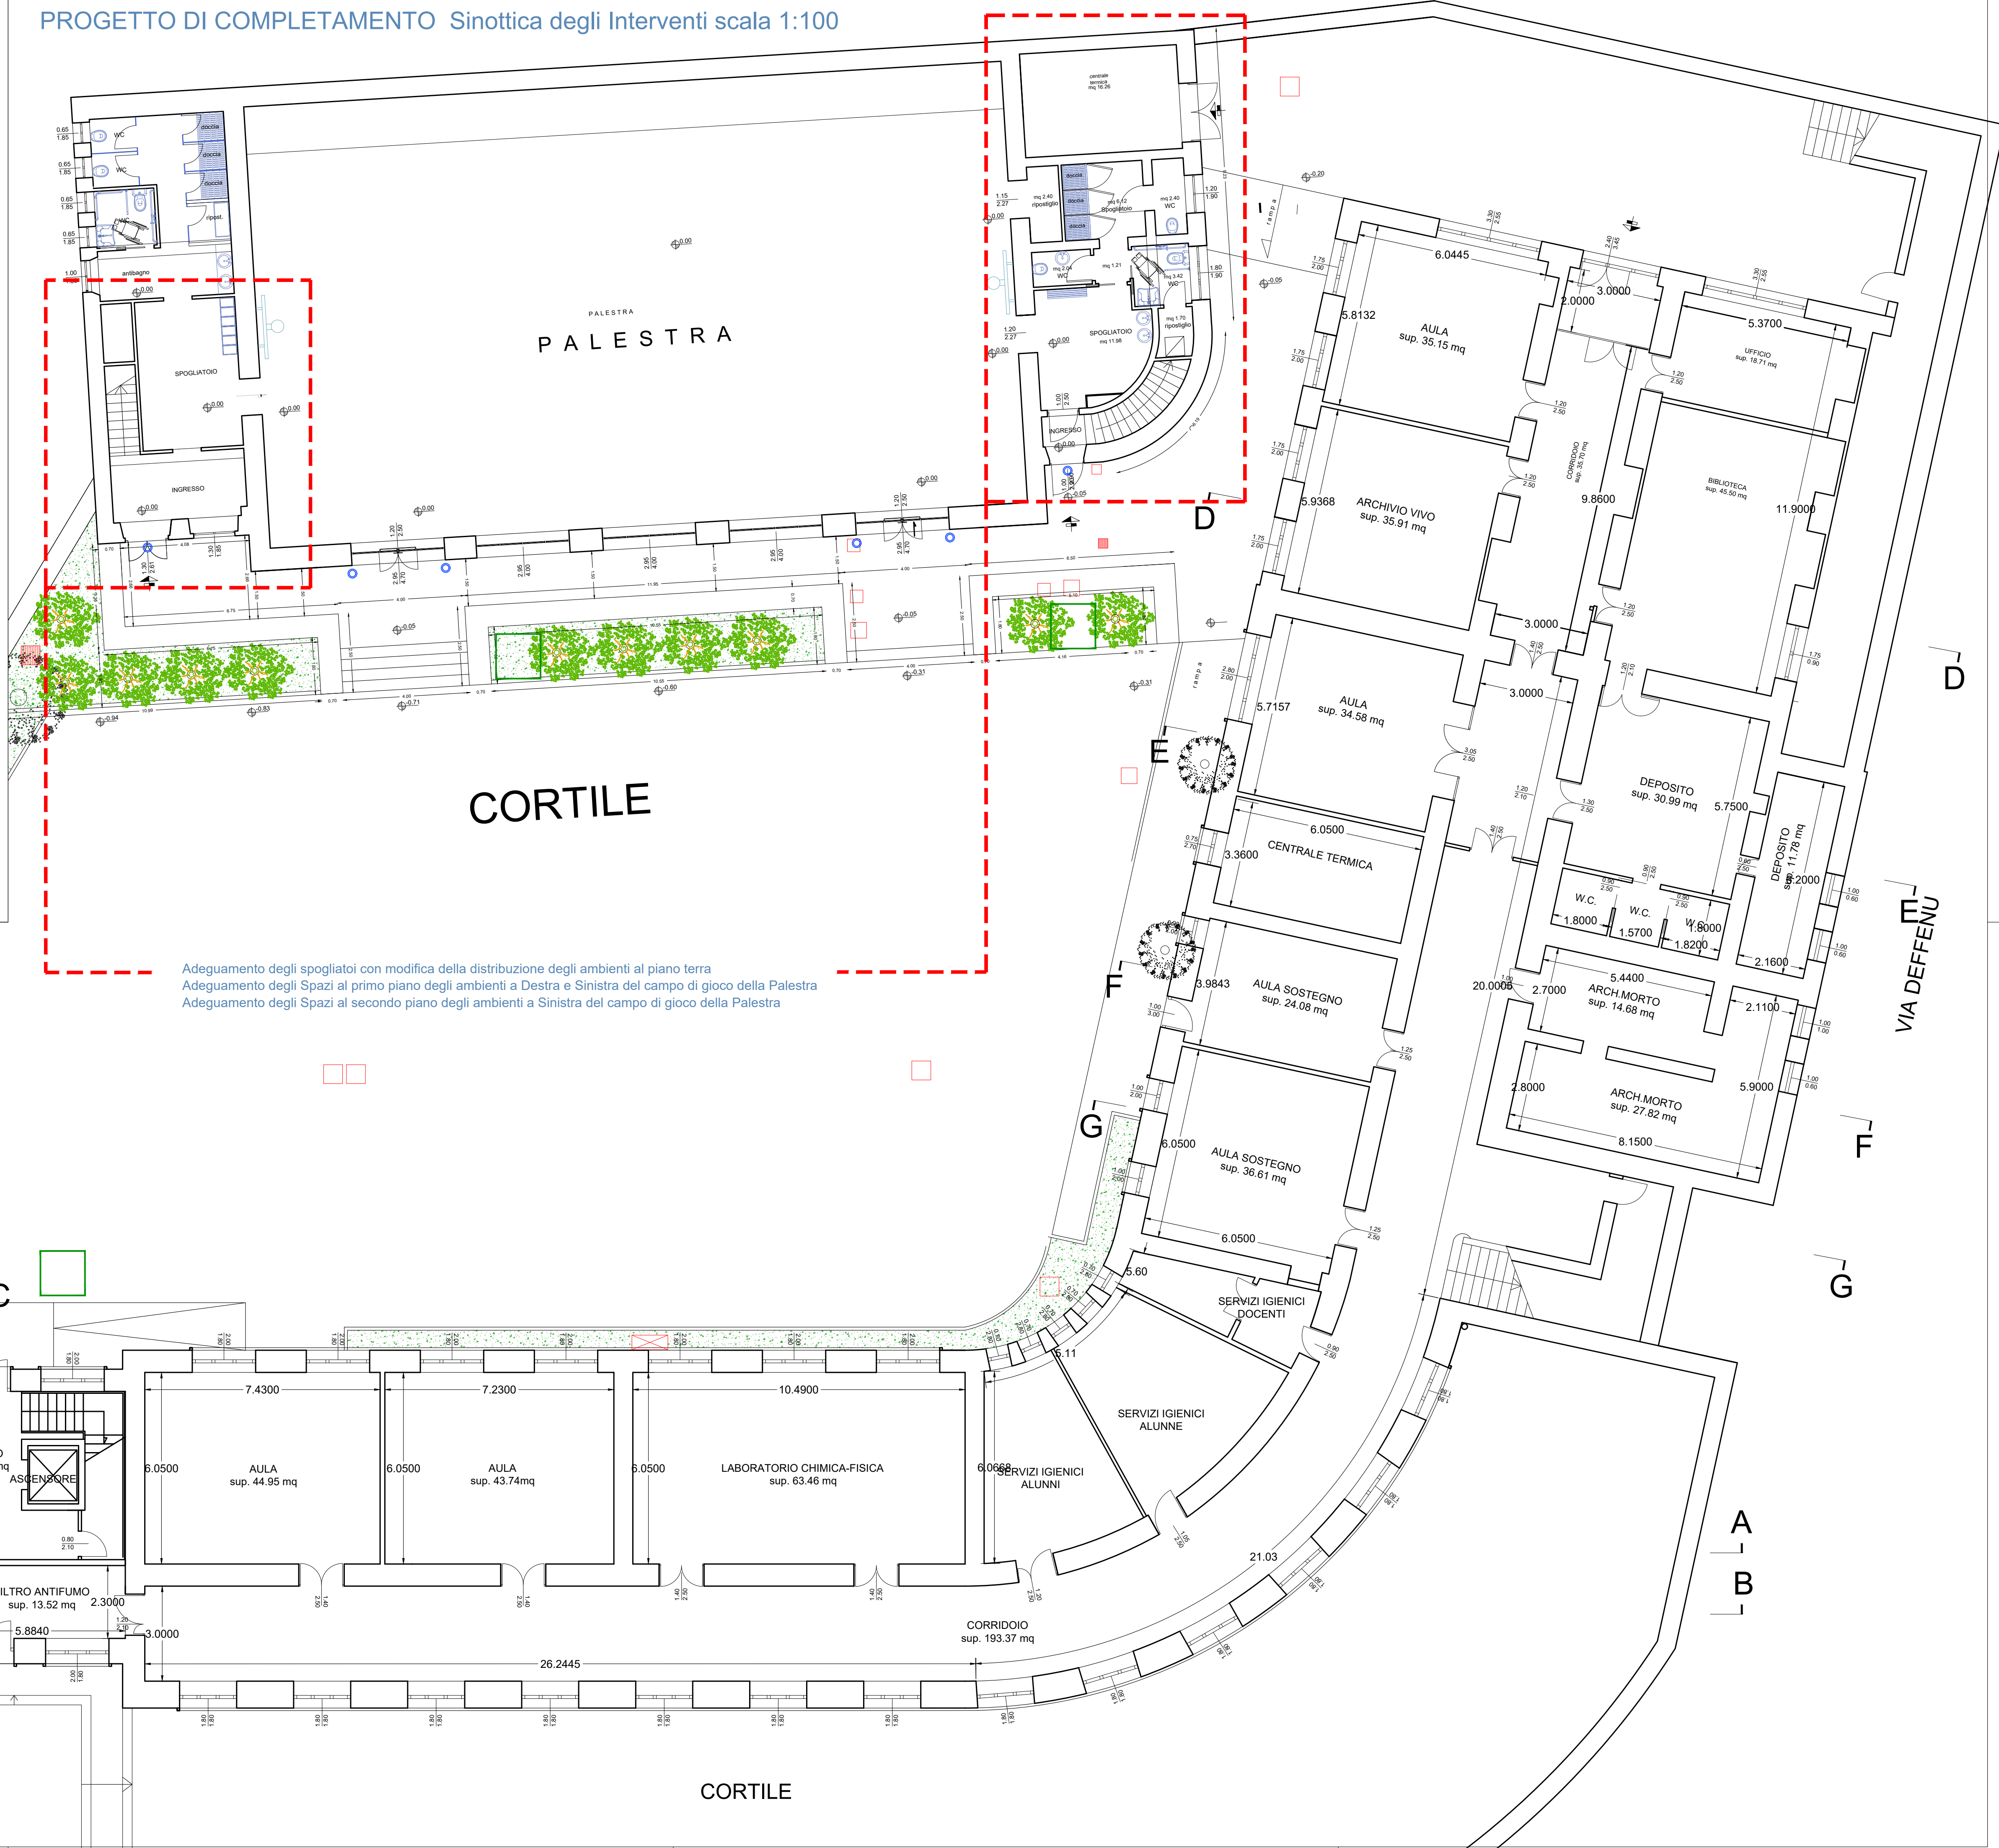

Adeguamento degli spogliatoi con modifica della distribuzione degli ambienti al piano terra  
Adeguamento degli Spazi al primo piano degli ambienti a Destra e Sinistra del campo di gioco della Palestra  
Adeguamento degli Spazi al secondo piano degli ambienti a Sinistra del campo di gioco della Palestra

LEGENDA

- Plinto Predisposizione illuminazione a Palo Cortile
- Faretto illuminazione terra
- Adeguamento Pozzetti Esistenti