



**PROVINCIA DI NUORO**  
SETTORE INFRASTRUTTURE

ING. PIERPAOLO LAI

STUDIO TECNICO DI PROGETTAZIONE E CONSULENZA

via marfir della libertà 12, Nuoro - tel. 0784.39519 - e-mail: pierpaola1900@gmail.com

LAVORI DI MANUTENZIONE STRAORDINARIA E MESSA IN SICUREZZA DELLE SS.PP. BARBAGIA - MANDROLISAI. RIPRISTINO SEGNALETICA ORIZZONTALE E VERTICALE E RIPRISTINO BARRIERE DI PROTEZIONE.

PROGETTO DEFINITIVO ESECUTIVO


Tavola  
**05**  
AUSTIS - SORGONO - INTERVENTO S.P. 31  
COROGRAFIA  
PLANIMETRIA AREA INTERVENTO

Agg  
Scala  
Varie

Comittente  
Amministrazione Provinciale di Nuoro


Il Progettista  
Ing. Pierpaolo Lai

Nuoro ottobre 2019

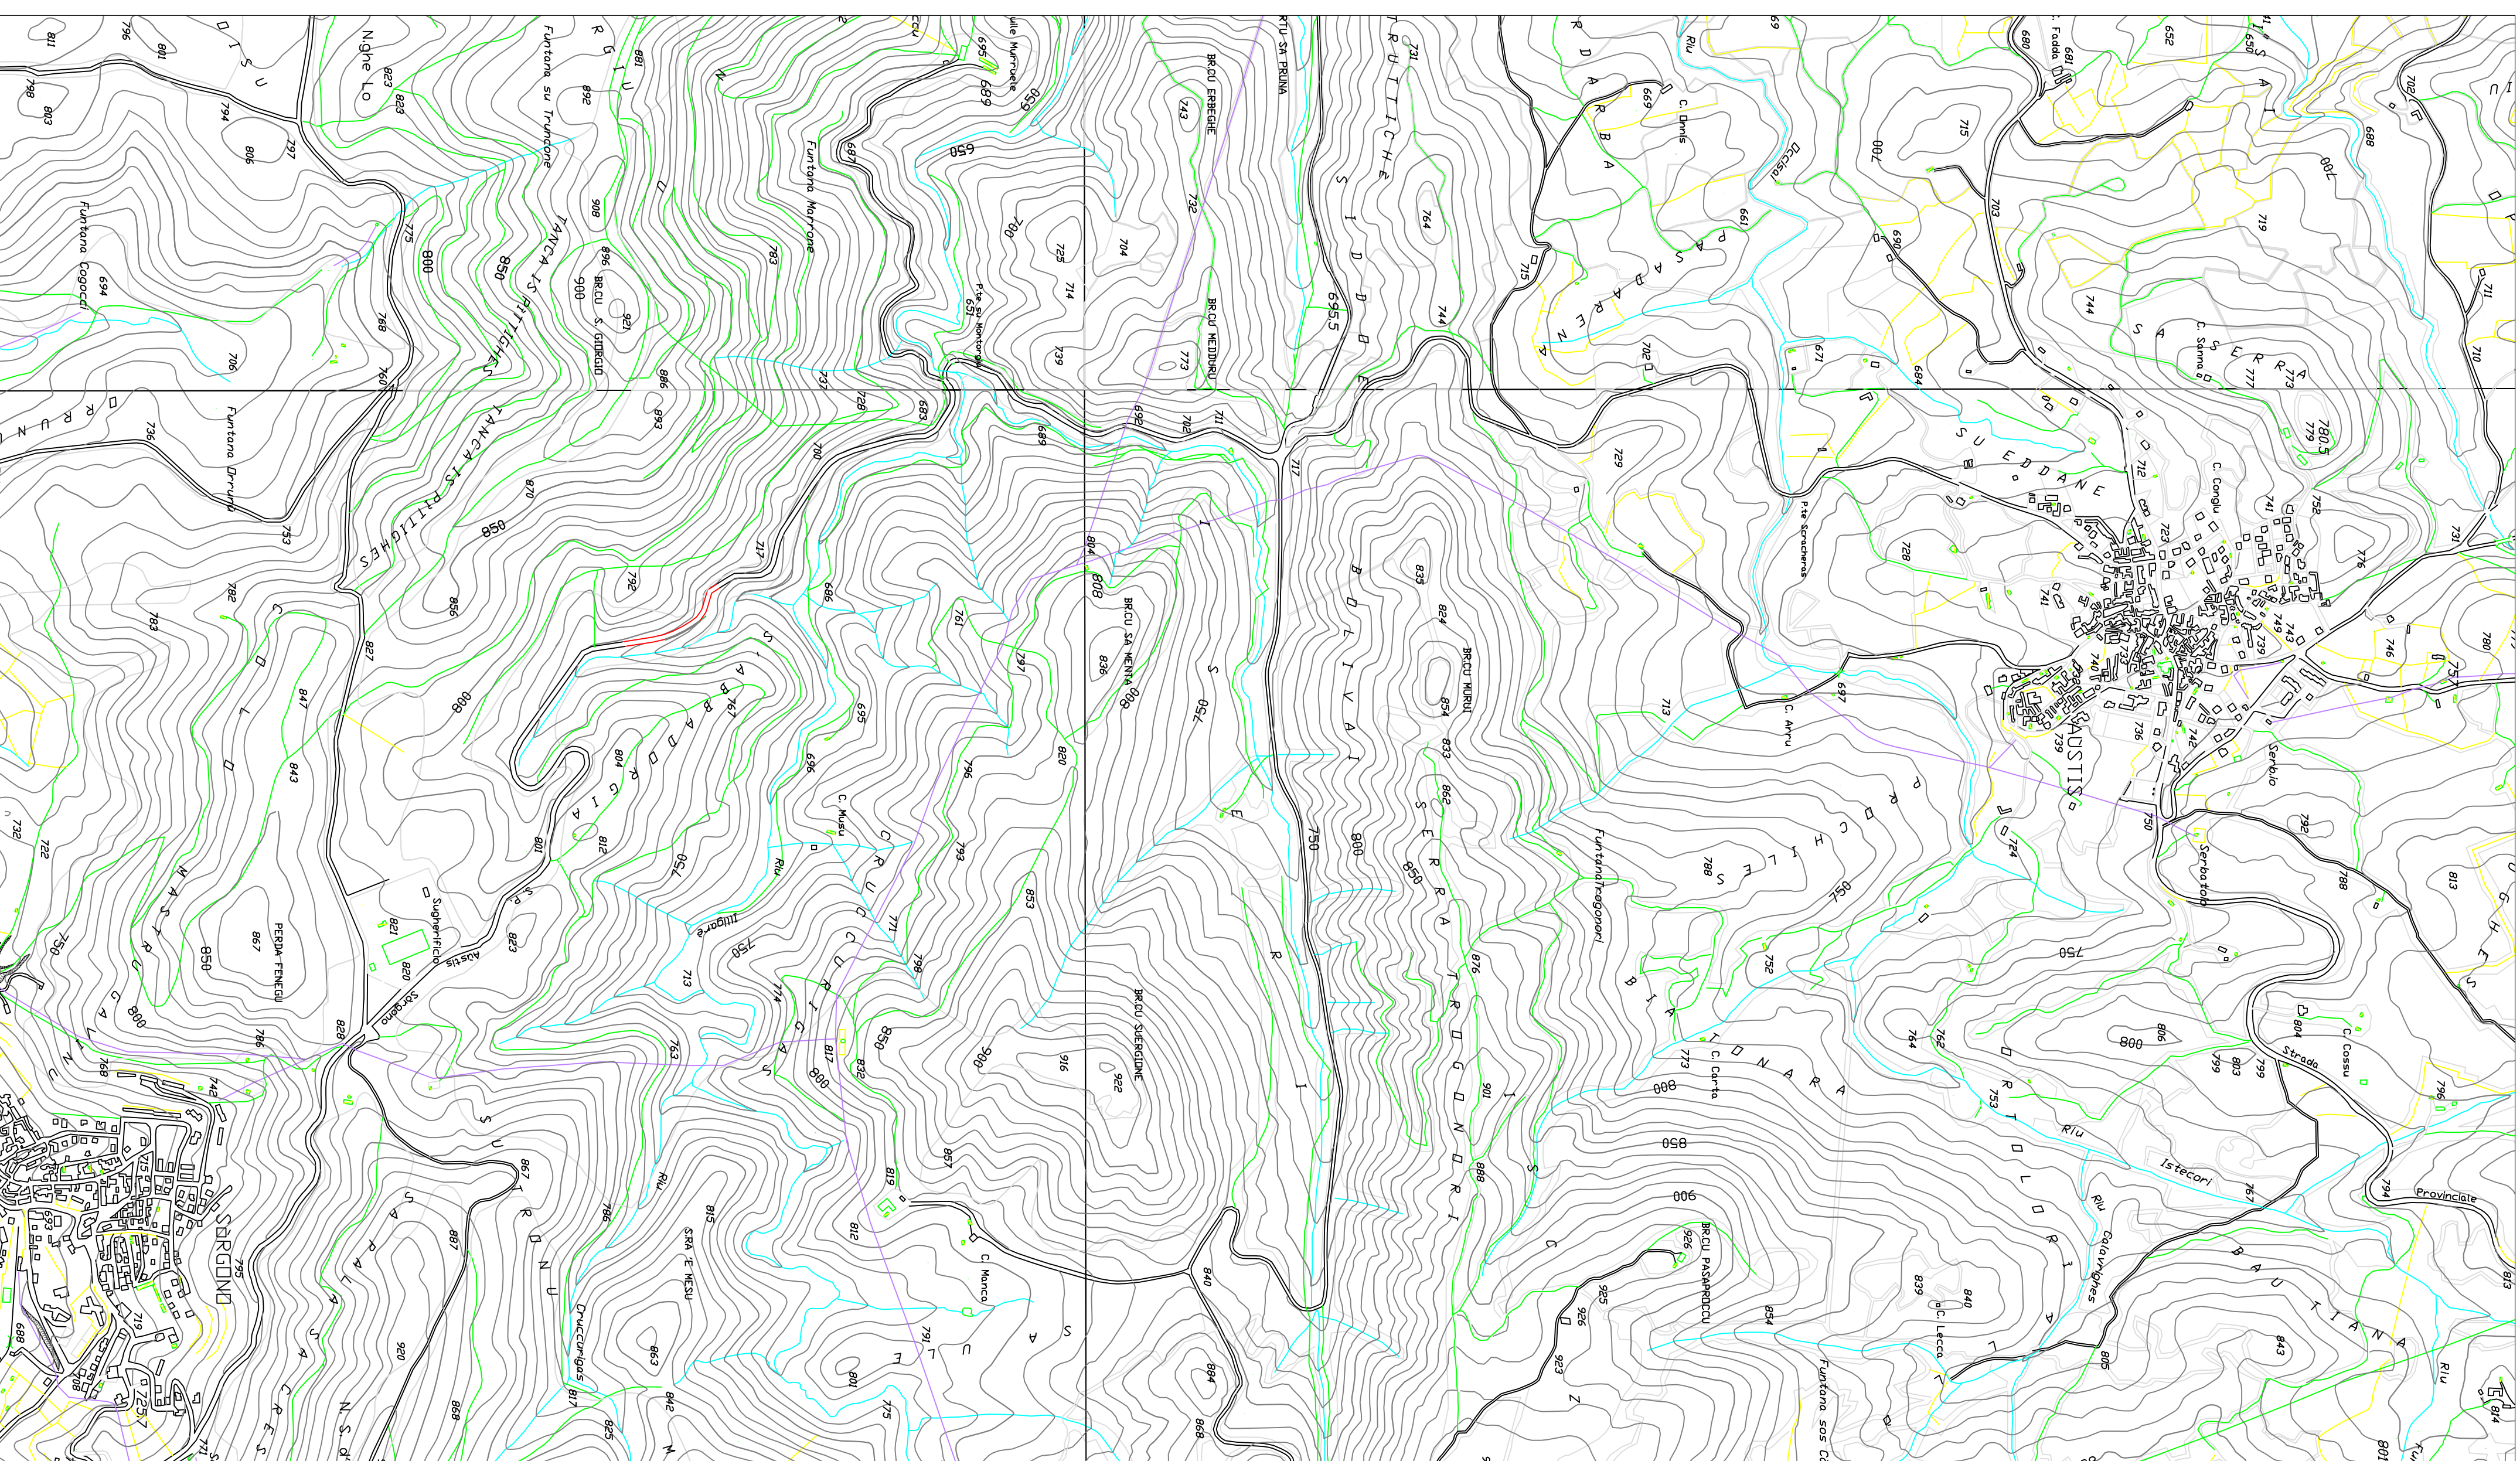

INQUADRAMENTO SP 31 AUSTIS SORGONO

scala 1:10000

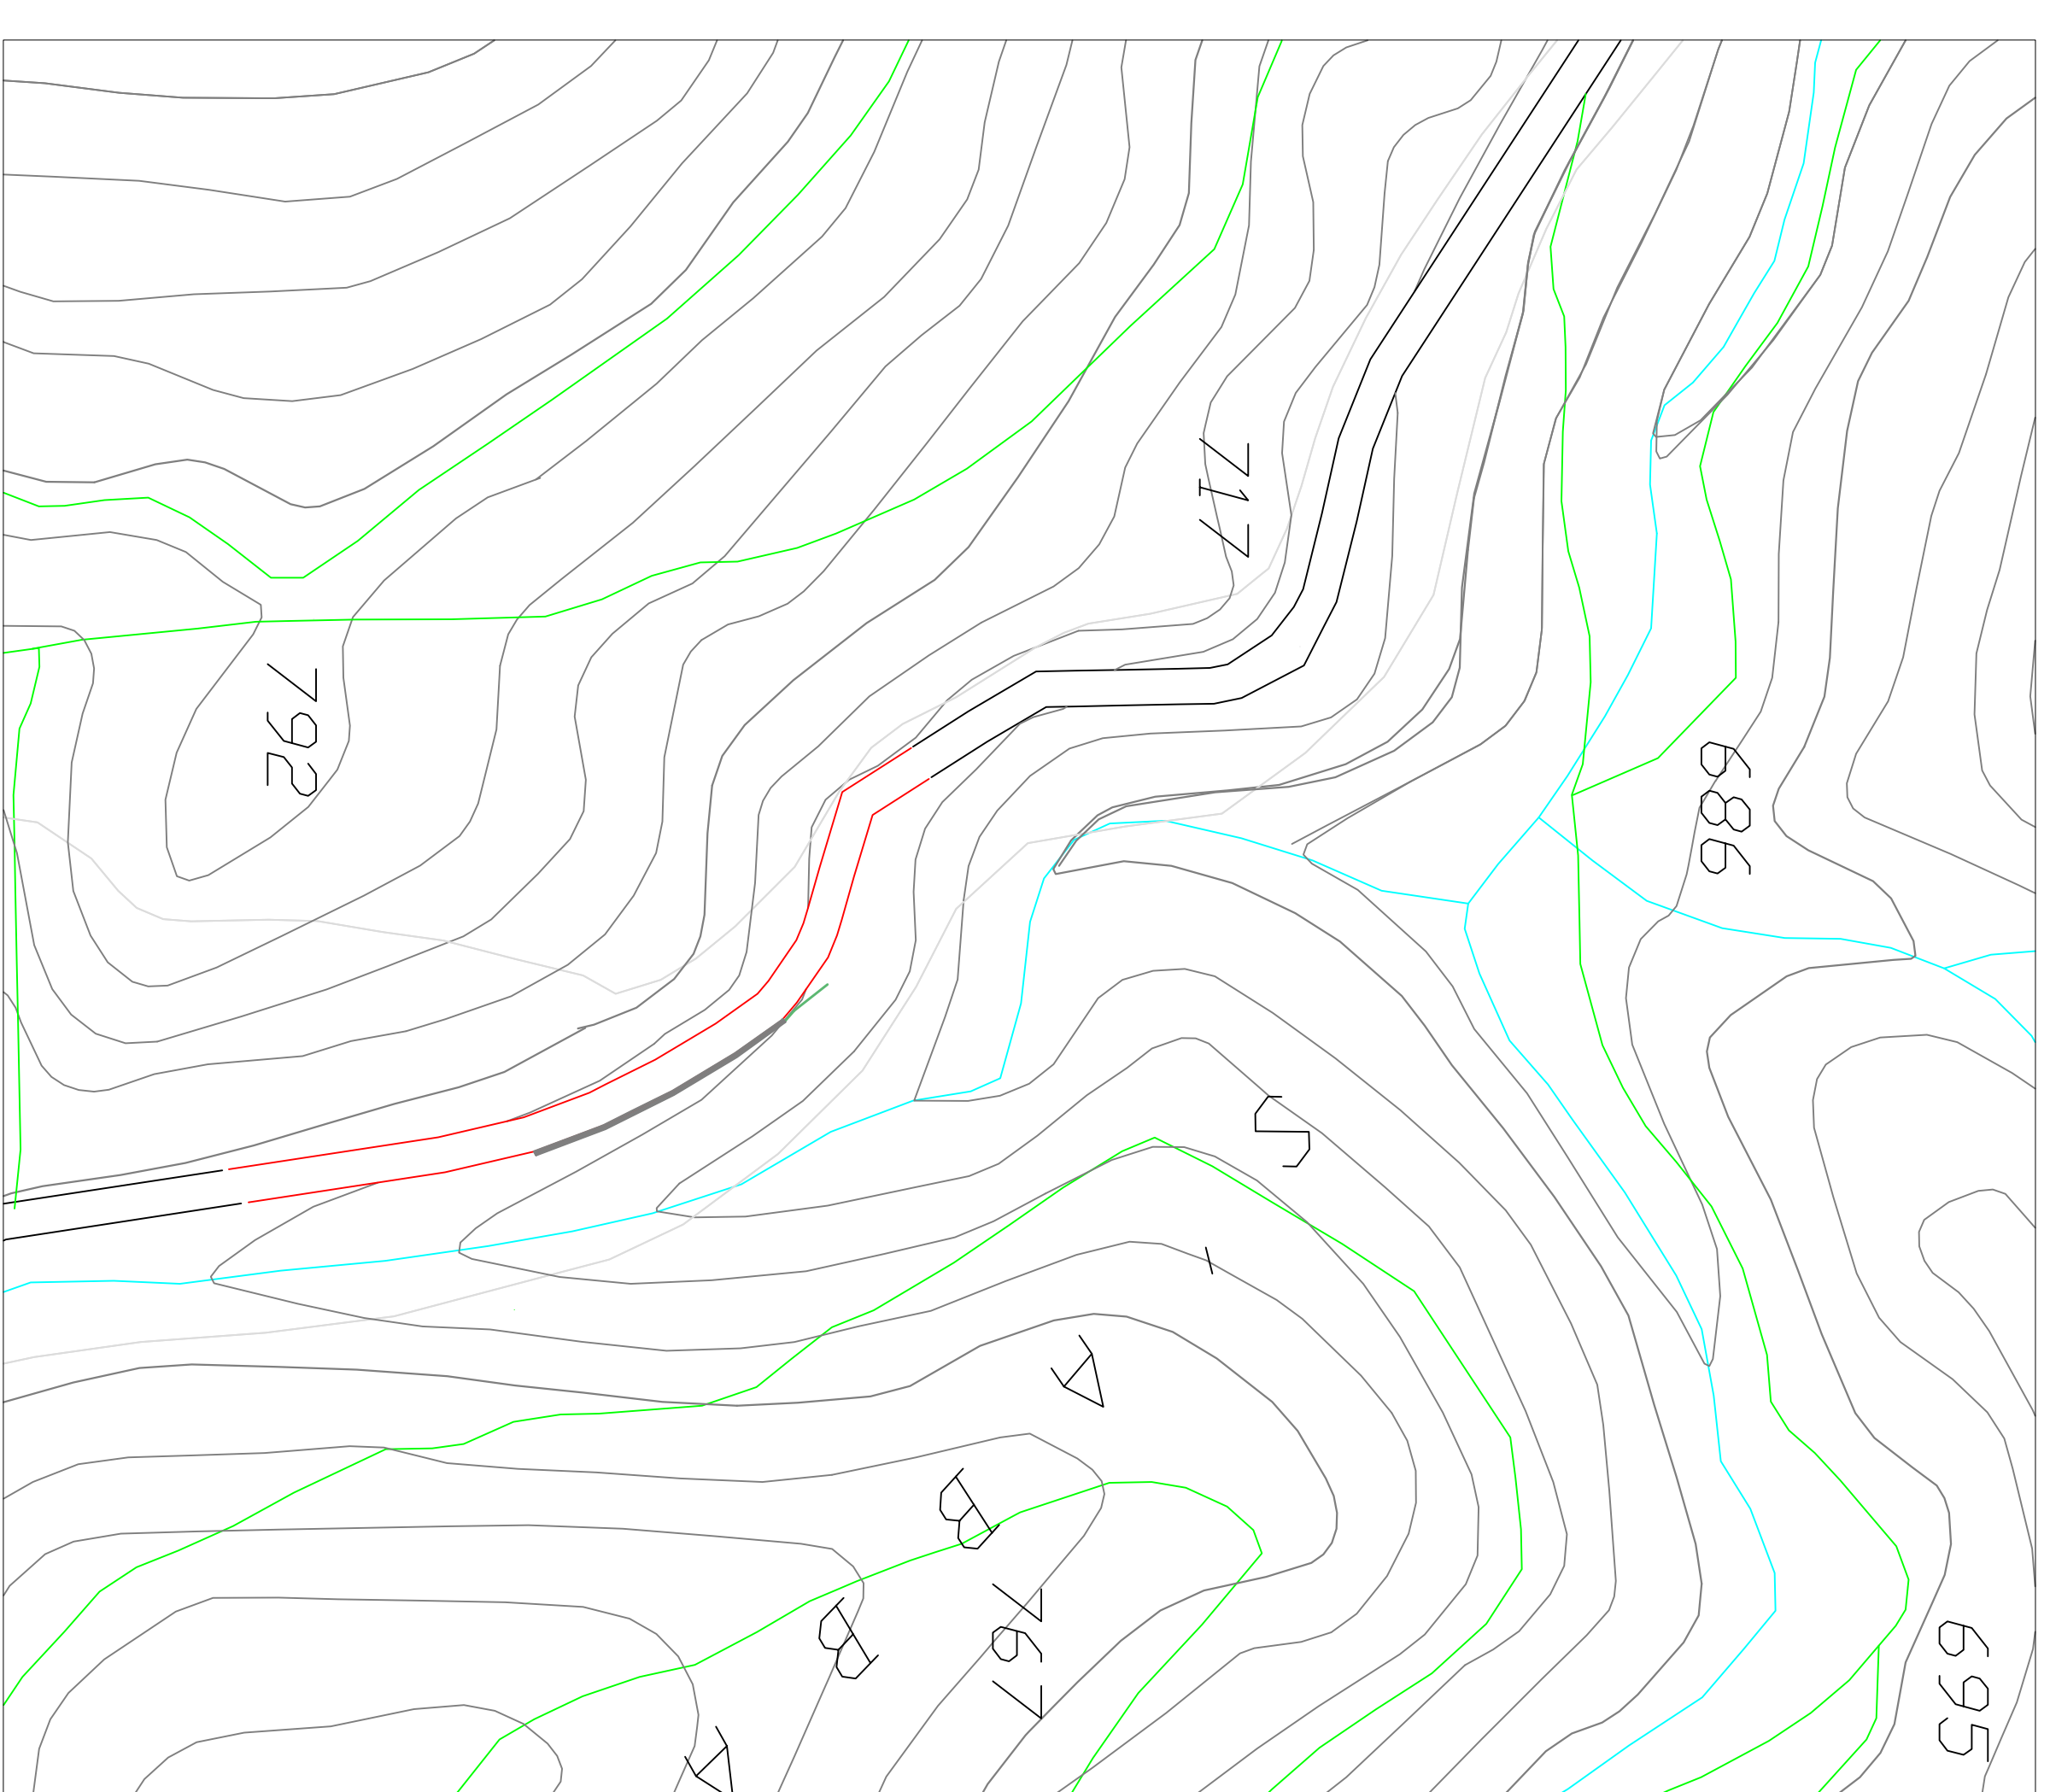

SP 31 AUSTIS SORGONO

40° 2'27,81"N  
9° 5'18,88"E

scala 1:2000

INTERVENTI PREVISTI

- RIMOZIONE GUARD RAIL ESISTENTE
- DEMOLIZIONE CORDONATA CLS
- RIFACIMENTO CORDONATA IN C.A
- INSTALLAZIONE GUARD RAIL H2
- bordo ponte e bordo laterale